


**Kreis Lippe**  
**Katasteramt**  
Felix-Fechenbach-Straße 5  
32756 Detmold

Maßstab 1 : 2000

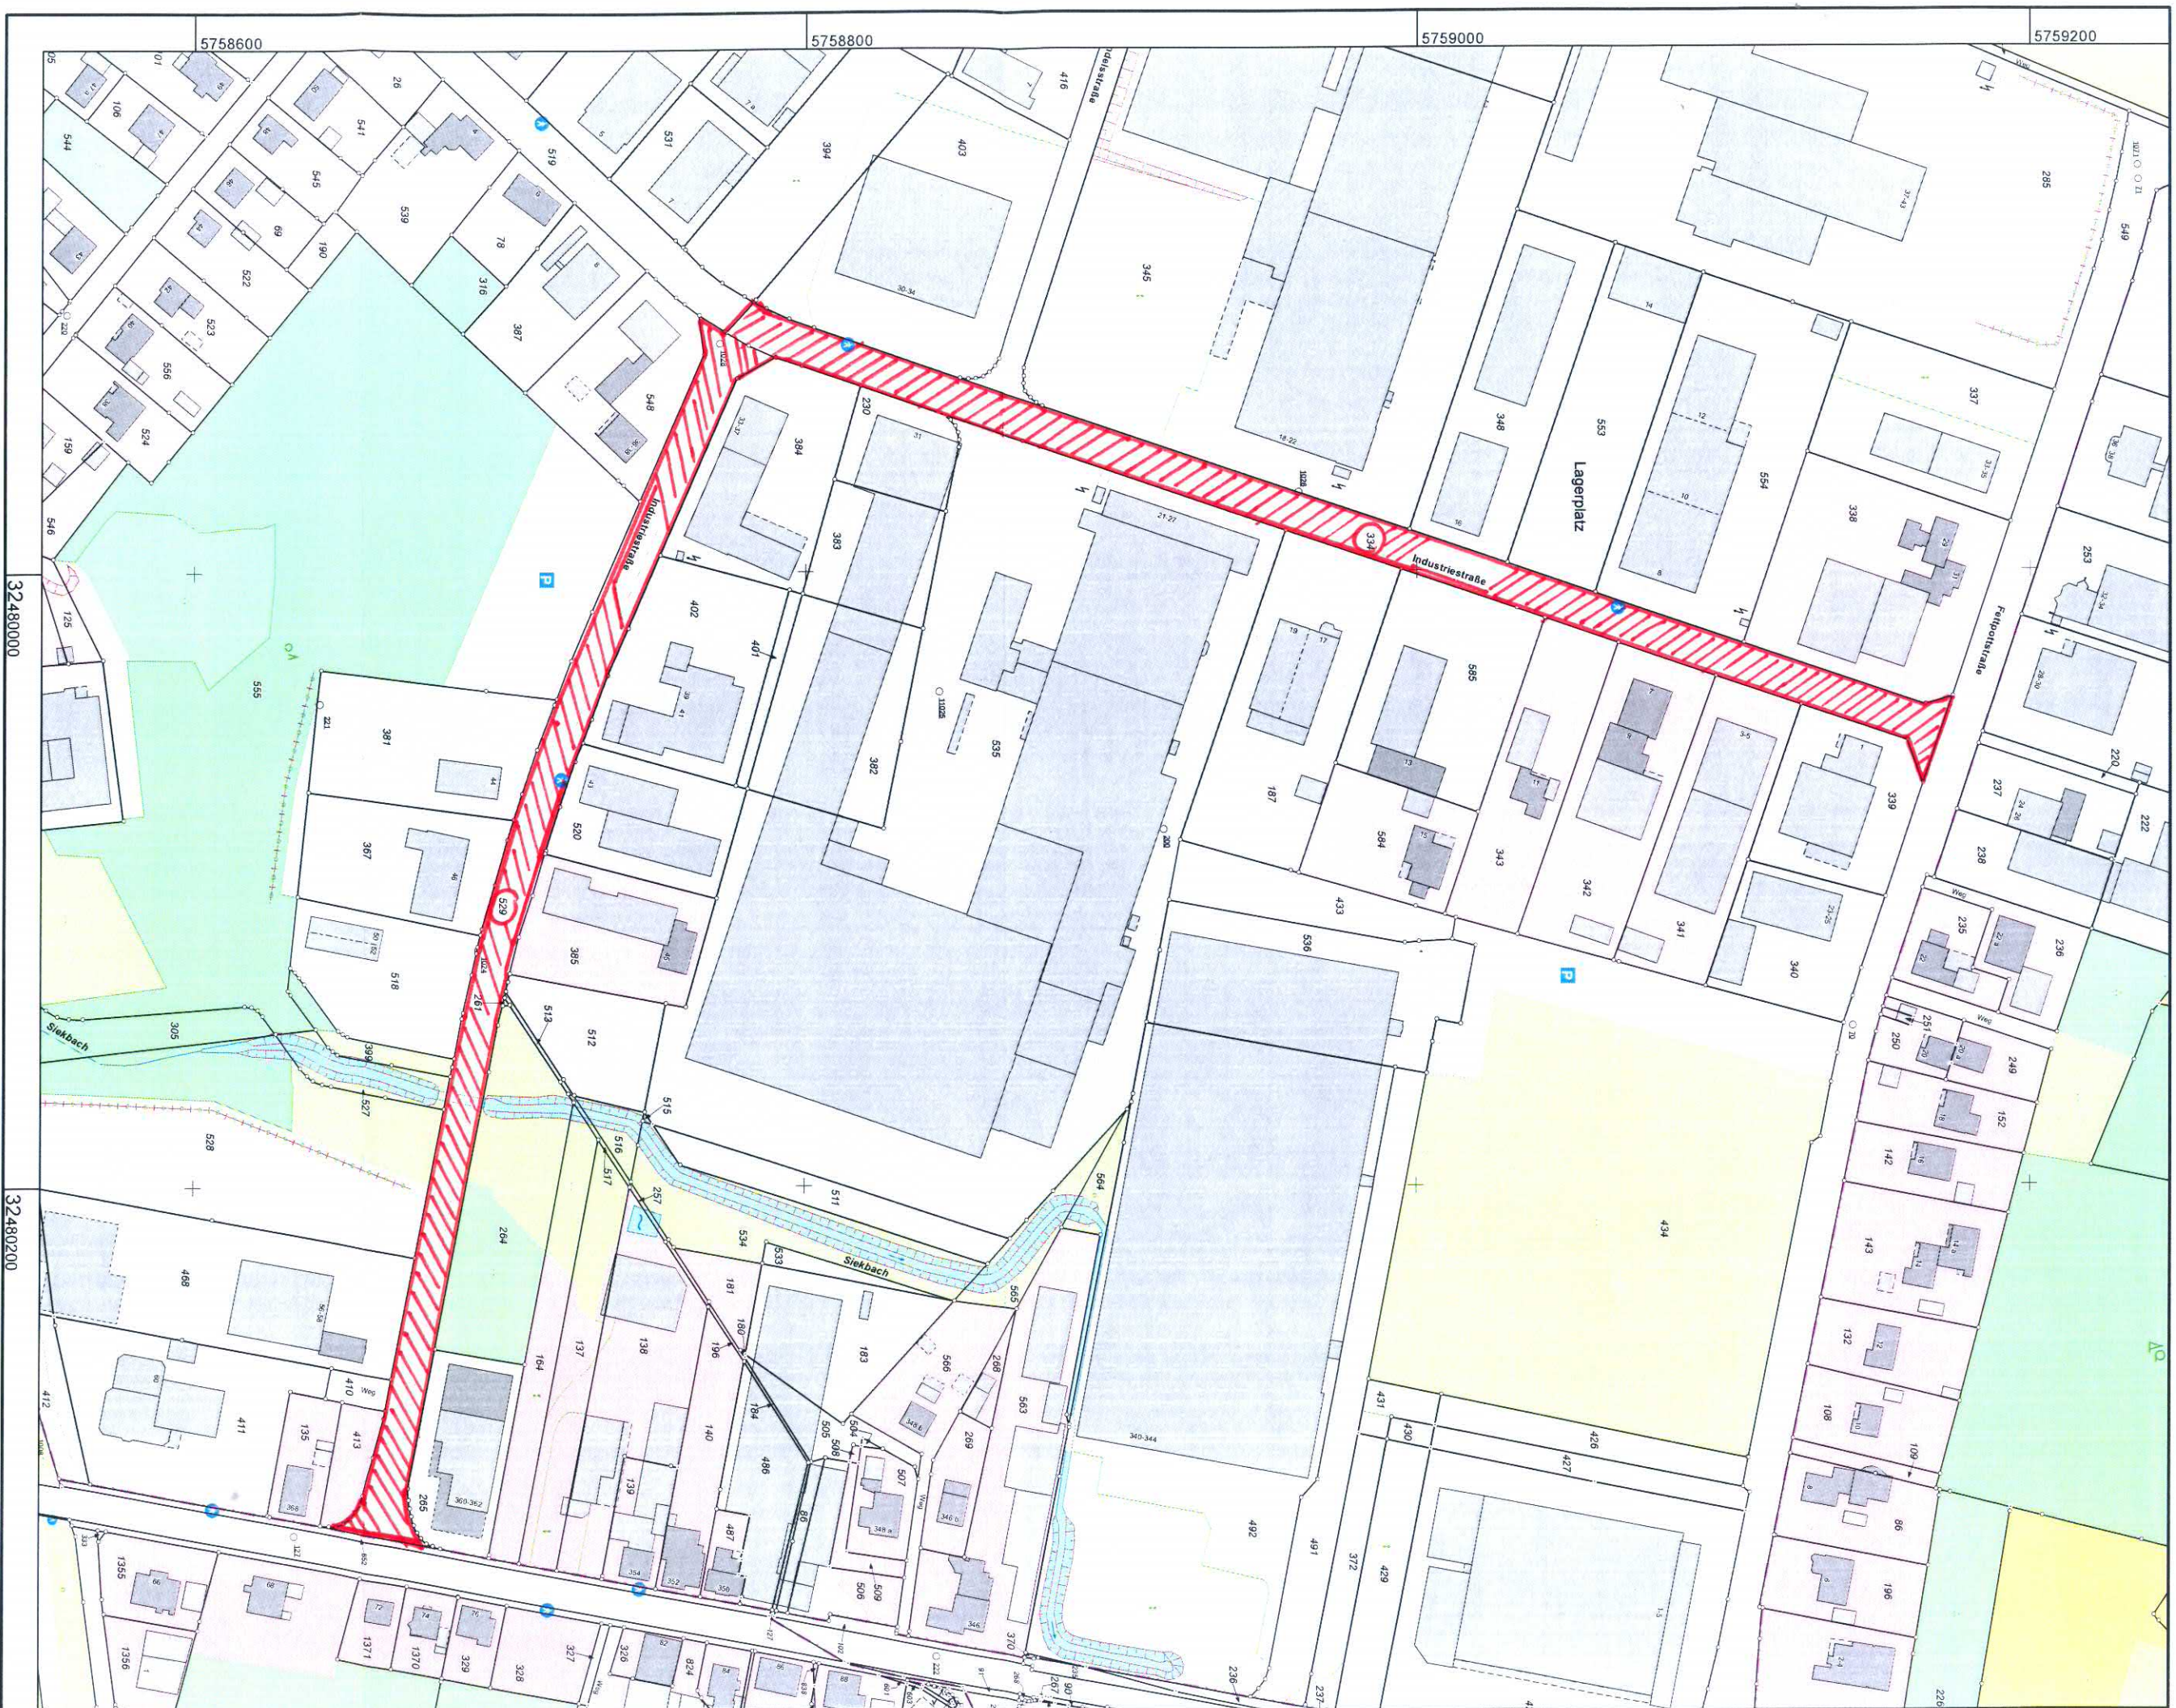

© Kreis Lippe

**Auszug aus dem**  
**Liegenschaftskataster**  
Flurkarte NRW 1:2000

Flurstück: 334  
Flur: 6  
Gemarkung: Greste  
Industriestraße, Leopoldshöhe

Gefertigt im Auftrag des Kreises Lippe durch: Gemeinde Leopoldshöhe, Kirchweg 1, 33818 Leopoldshöhe

Erstellt: 25.11.2011  
Zeichen: