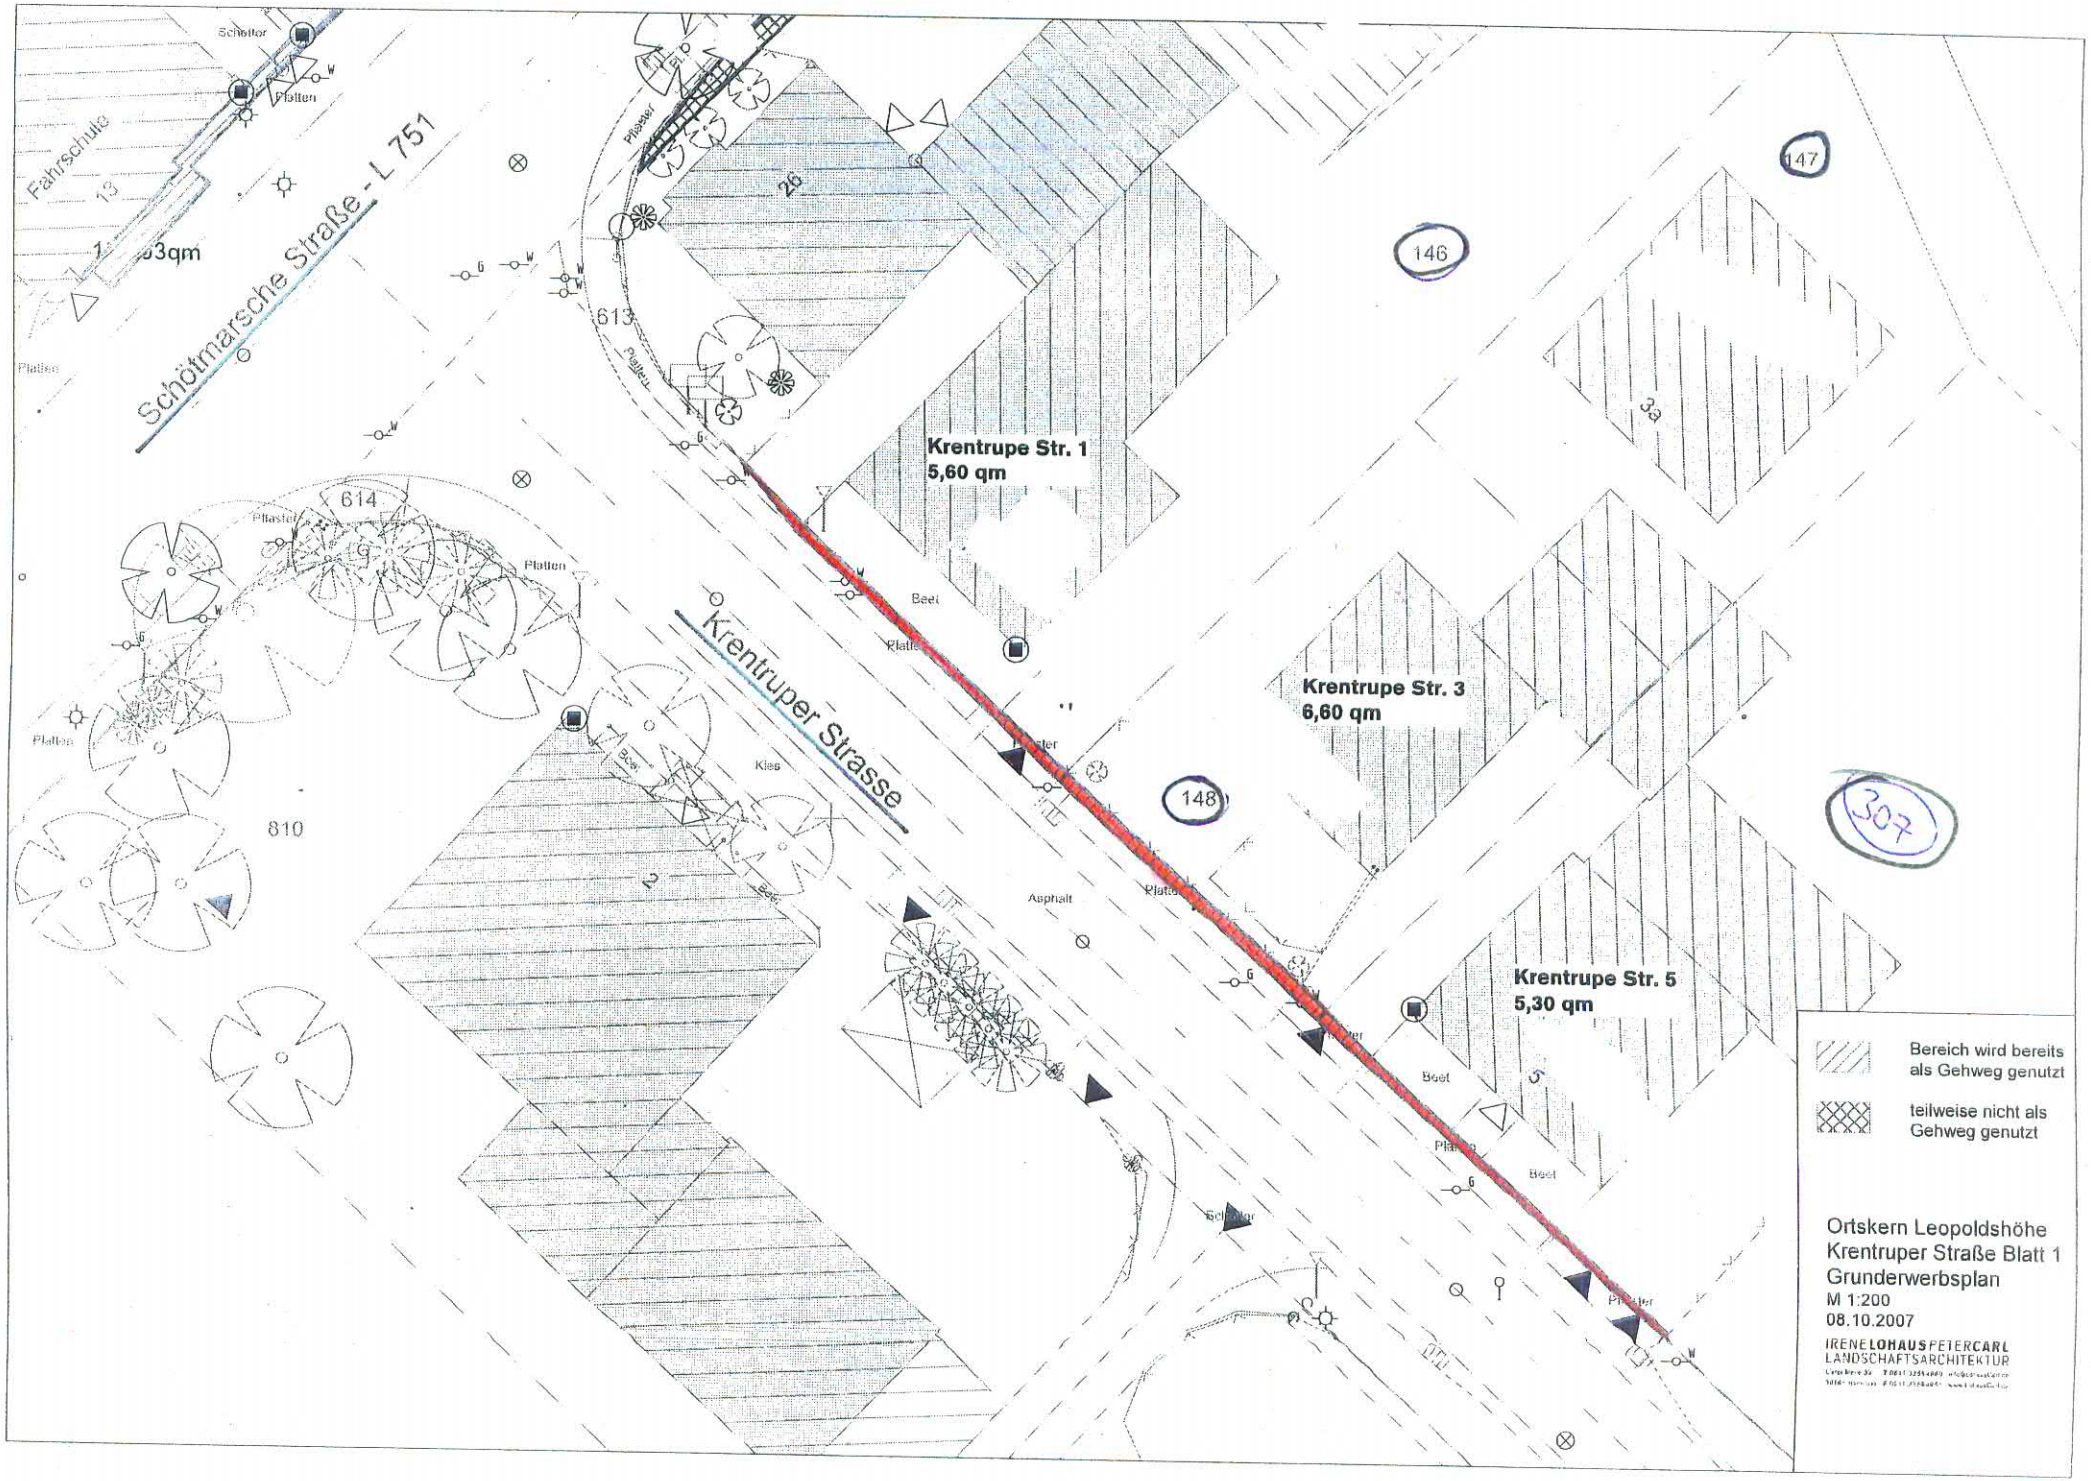
Schötmarsche Straße - L 751
Krentruper Strasse
Fahrschule
Schaltor
Platten
Pflaster
Beet
Kies
Asphalt
613
614
810
146
147
148
307
Krentrupe Str. 1
5,60 qm
Krentrupe Str. 3
6,60 qm
Krentrupe Str. 5
5,30 qm
Bereich wird bereits als Gehweg genutzt
teilweise nicht als Gehweg genutzt
Ortskern Leopoldshöhe
Krentruper Straße Blatt 1
Grunderwerbsplan
M 1:200
08.10.2007
IRENE LOHAUS PETER CARL
LANDSCHAFTSARCHITEKTUR