


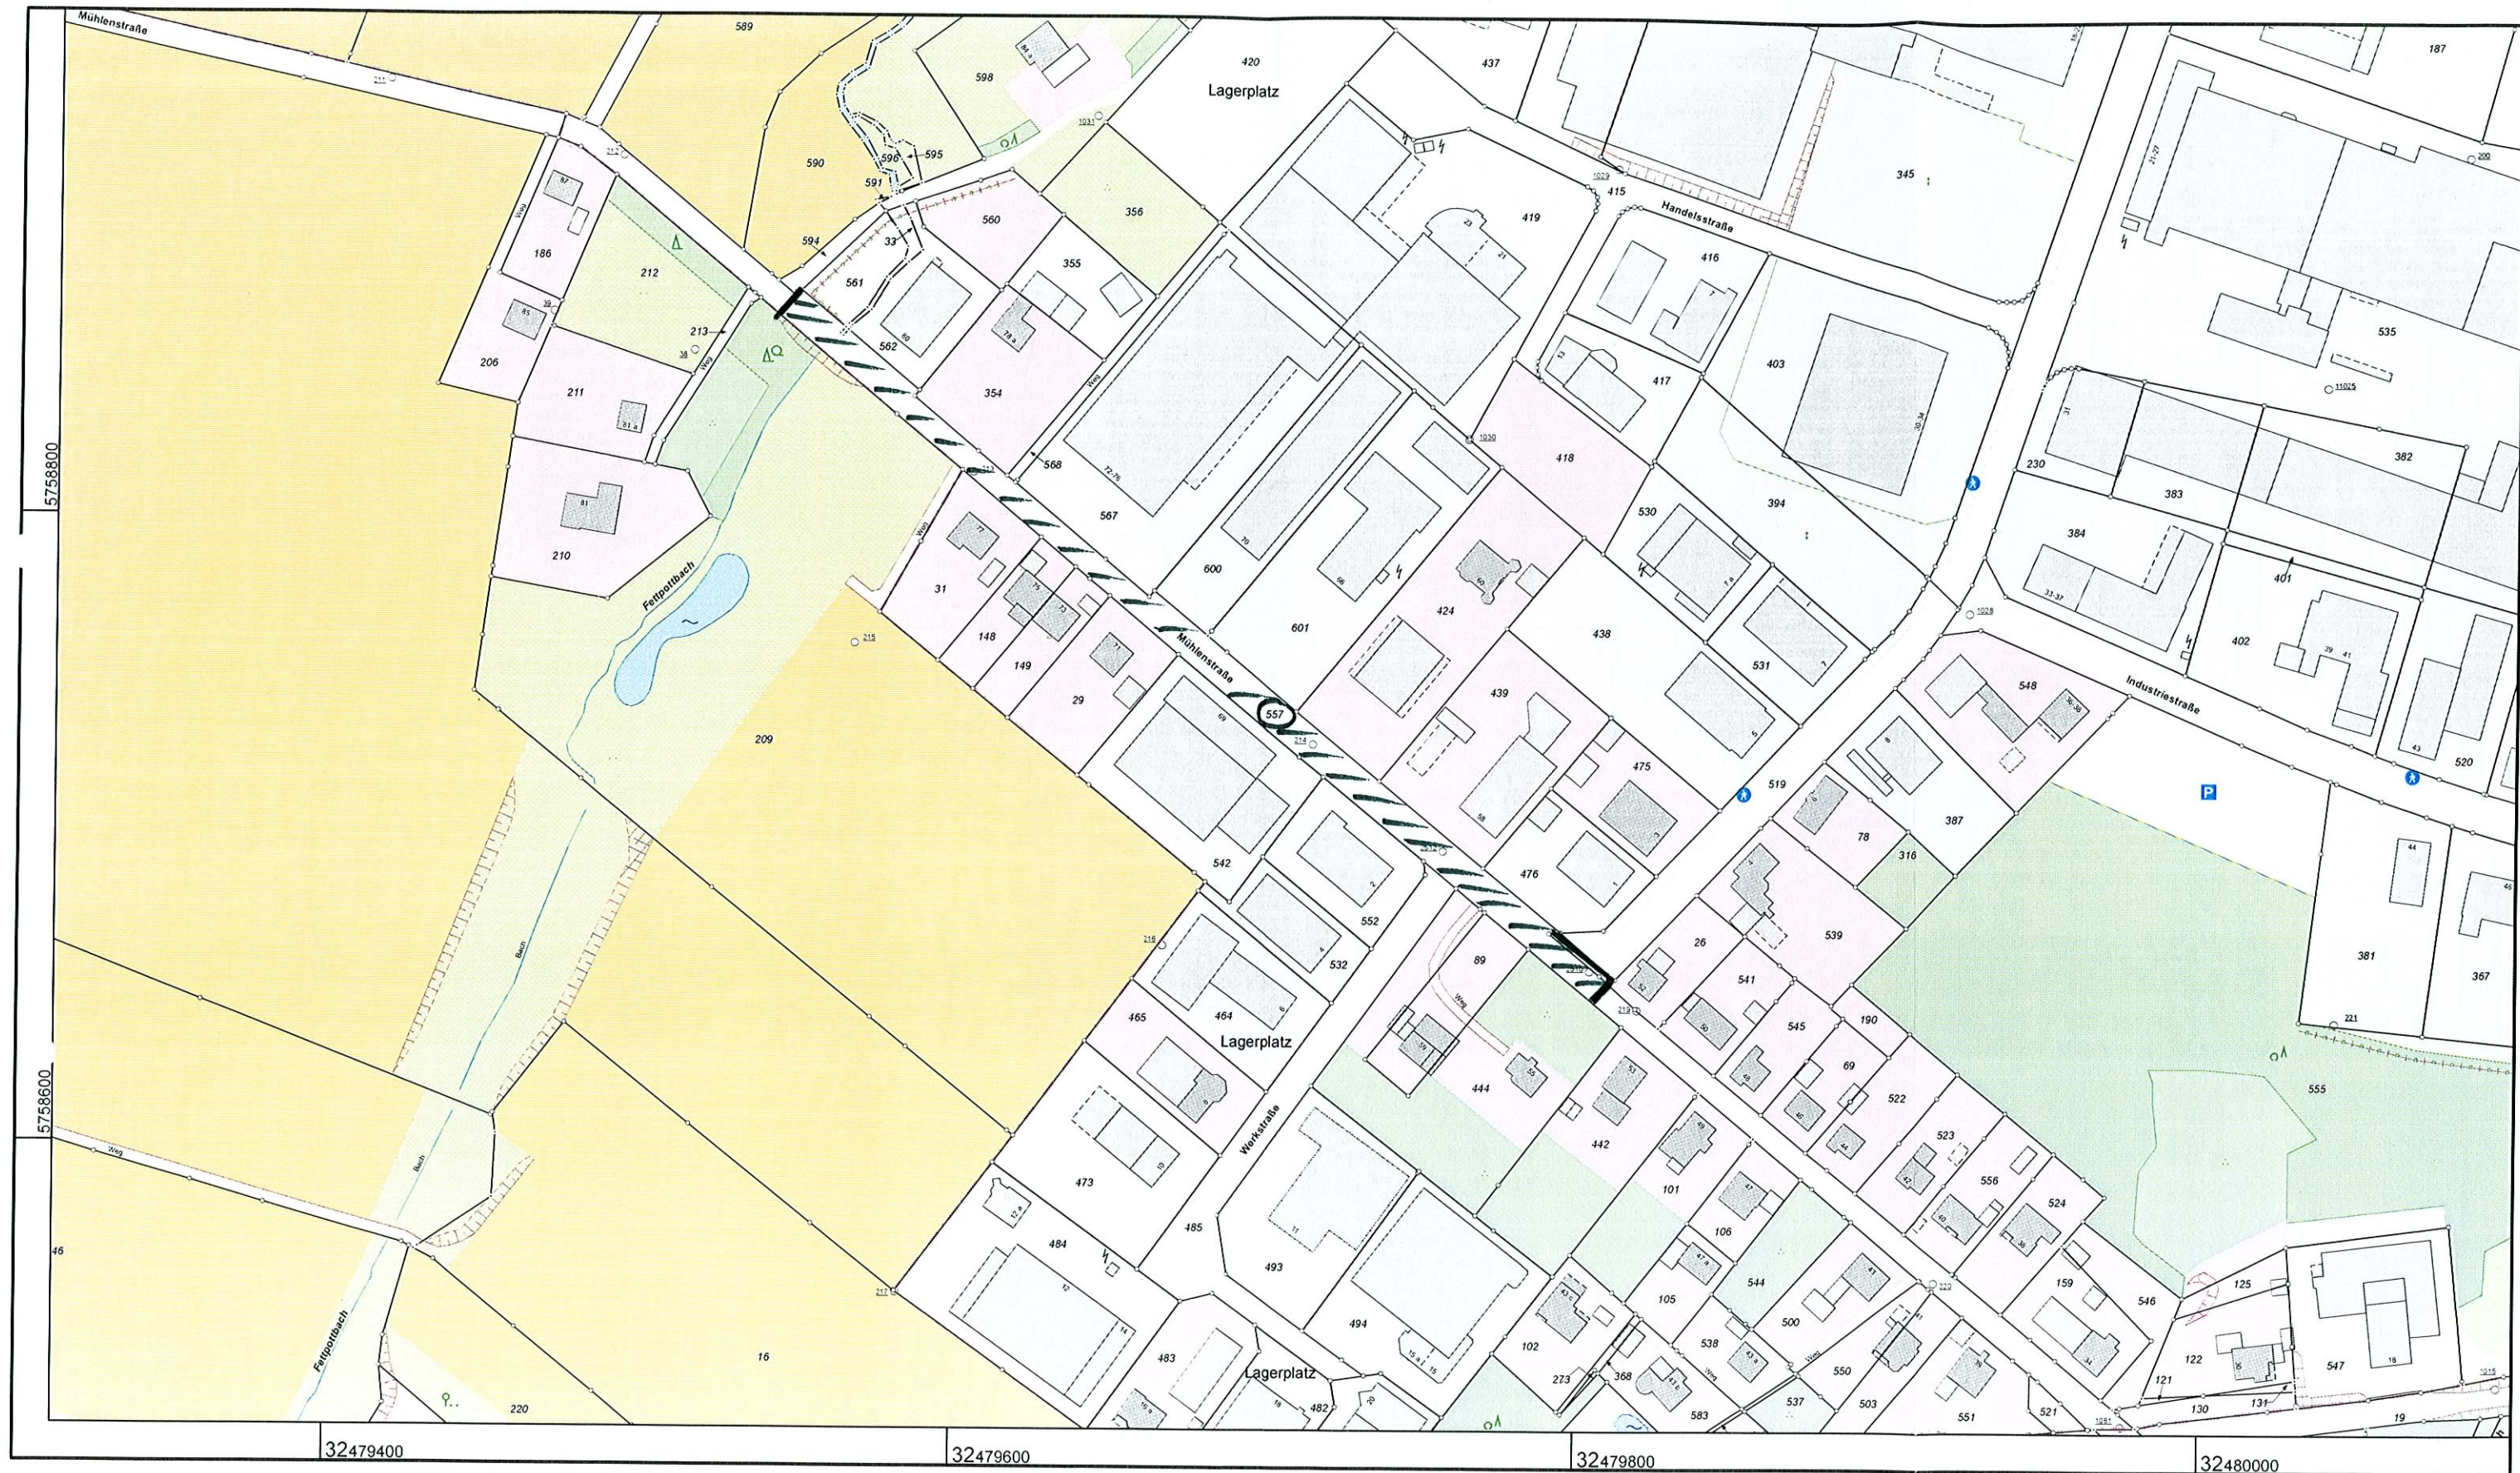


**Kreis Lippe  
Katasteramt**

Felix-Fechenbach-Straße 5  
32756 Detmold

Flurstück: 557  
Flur: 6  
Gemarkung: Greste  
Mühlenstraße, Leopoldshöhe

Maßstab 1 : 2000

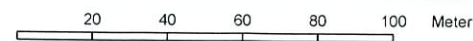

© Kreis Lippe

Gefertigt im Auftrag des Kreises Lippe durch: Gemeinde Leopoldshöhe, Kirchweg 1, 33818 Leopoldshöhe

**Auszug aus dem  
Liegenschaftskataster**

Flurkarte NRW 1:2000

Erstellt: 12.05.2011  
Zeichen: