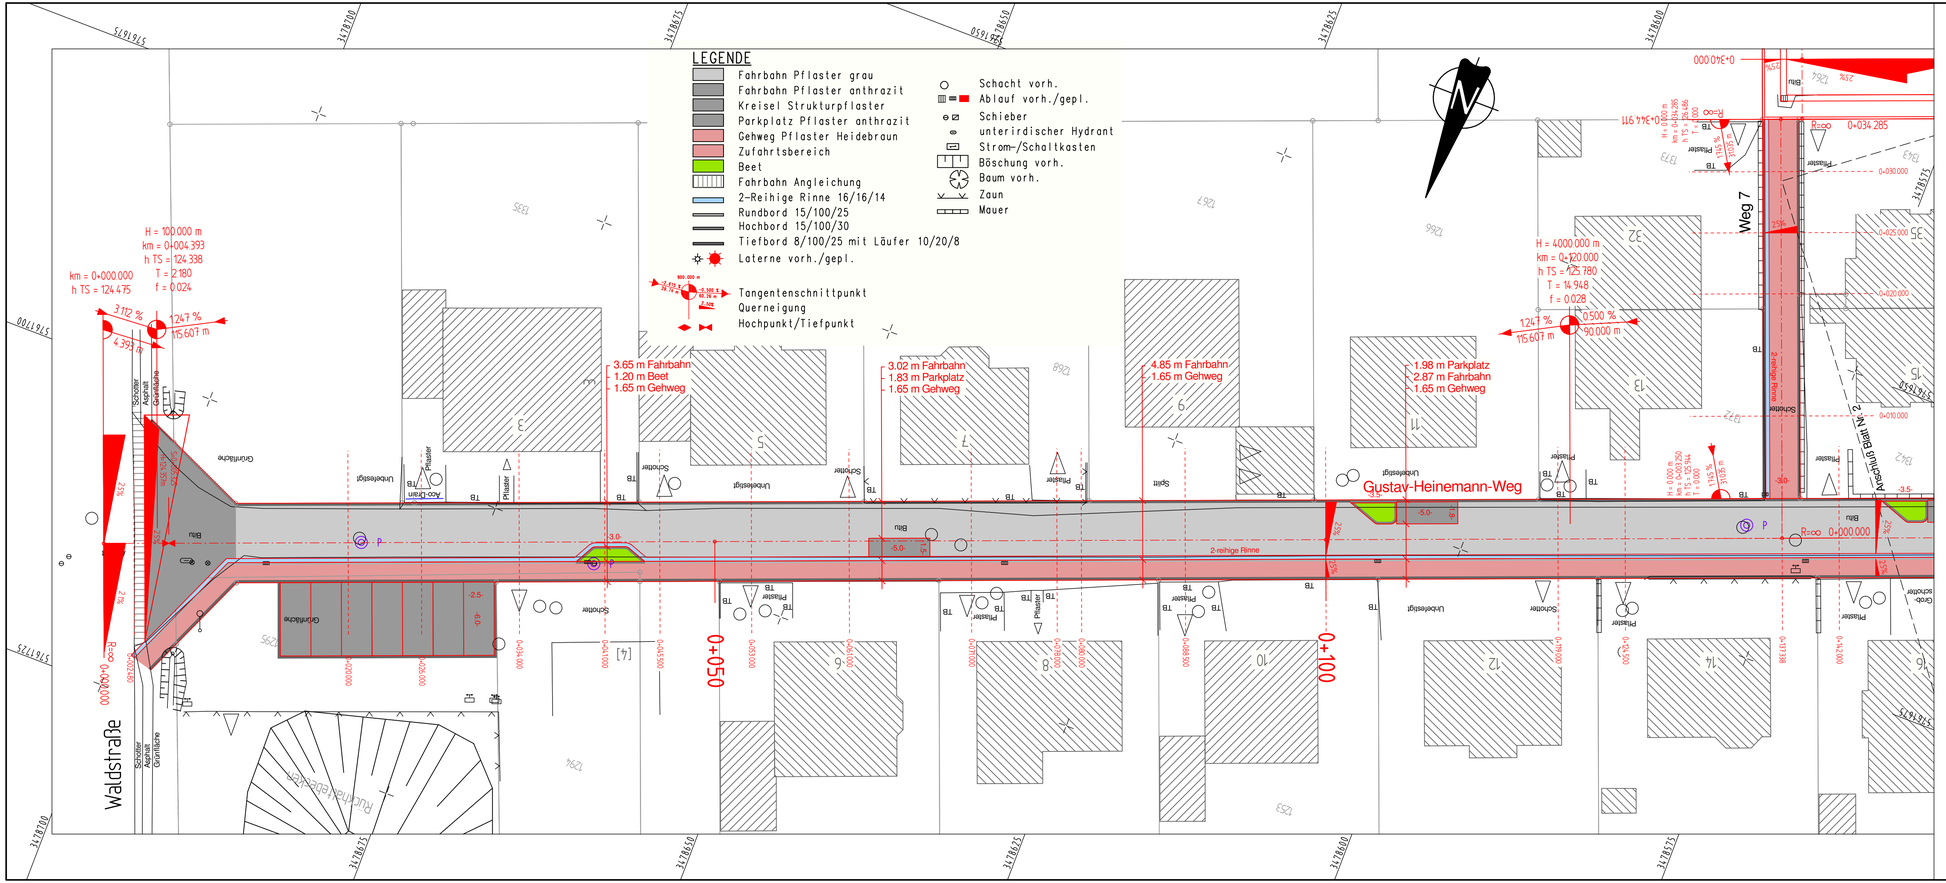


Nr.:	Art der Änderung	Datum

I n g e n i e u r b ü r o O W L

Bismarckstraße 10
D-32756 Detmold
Tel.: (05231) 9225-0
Fax: (05231) 9225-25
detmold@sr-owl.de
www.sr-owl.de

Erschließungen
Kanalisation
Wasserwirtschaft
Straßenbau
Städtebau
SiGeKo

Gemeinde Leopoldshöhe
Der Bürgermeister

Lageplan

Ausführungsplanung

Endausbau
Gustav-Heinemann-Weg
(im Baugebiet "Waldstraße")
im OT Leopoldshöhe

Proj.-Nr.	05-0604	Maßstab:	1:250	Unterlage Nr.	5	Blatt Nr.	1
bearbeitet:	M.W.	gezeichnet:	M.W.	geprüft:	Ri.	Datum:	27.02.2012