


06.02.2012

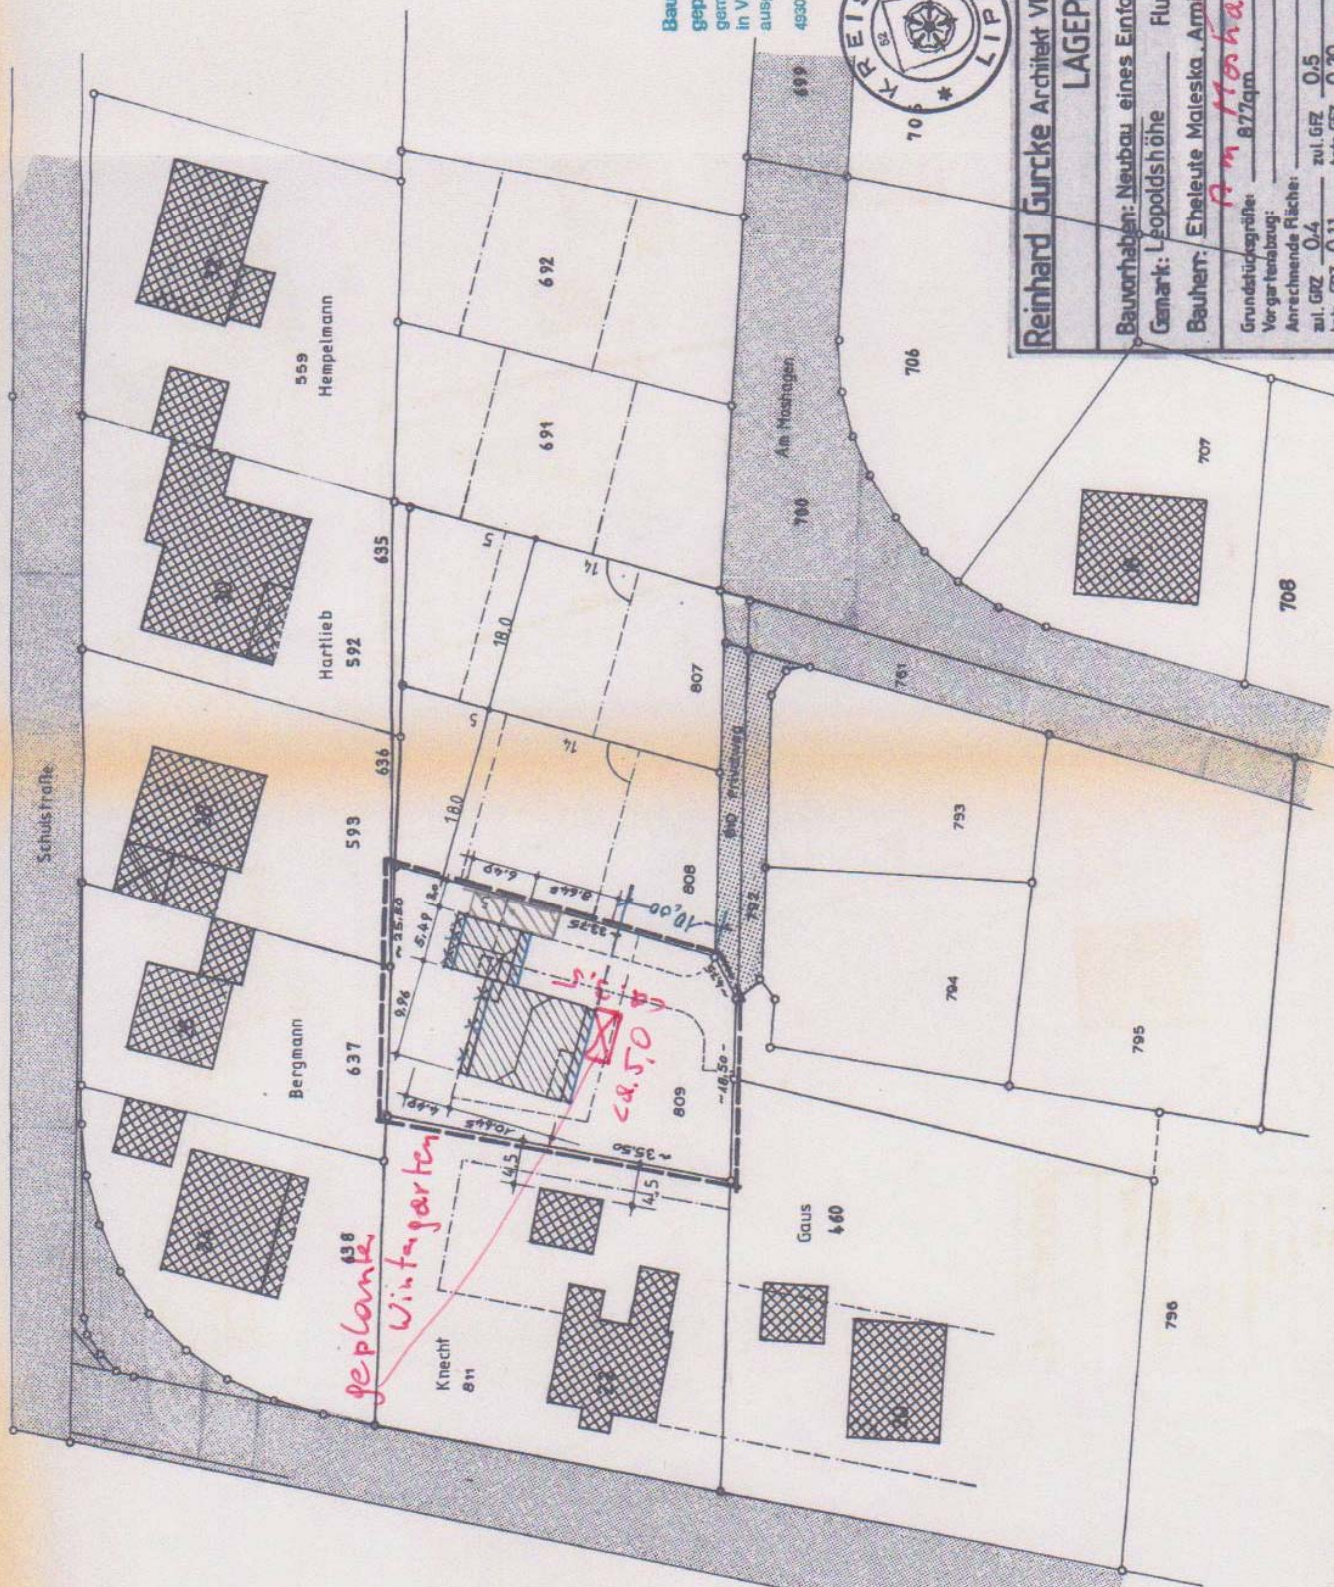

Baufaufsichtlich
geprüft und genehmigt
gemäß § 38/64 BauO NW
in Verbindung mit dem
ausgestellten Bauschei
4930 Detmold, den 24. Mrz. 1988
KREIS LIPPE
Der Oberkreisdirektor
- Bauordnungsamt -
Im Auftrag:
Volting



Reinhard Gurcke Architekt VFA ANW Kiefersweg 6 Telefon 05208/369
4877 Leopoldshöhe

LAGEPLAN 1:500

Bauvorhaben: Neubau eines Einfamilienwohnhauses mit Garage

Gemark: Leopoldshöhe Flur: 2 Parzelle: 809

Bauherr: Eheleute Maleska, Amminstr. 3, 4817 Leopoldshöhe

Grundstückgröße: 872qm Leopoldshöhe, den 4. 2. 1988

Vorgartenzug: Anrechnende Fläche: 0,4 zul. GZ 0,5

Bauherr: Maleska, Amminstr. 3, 4817 Leopoldshöhe

Architekt: Reinhard Gurcke