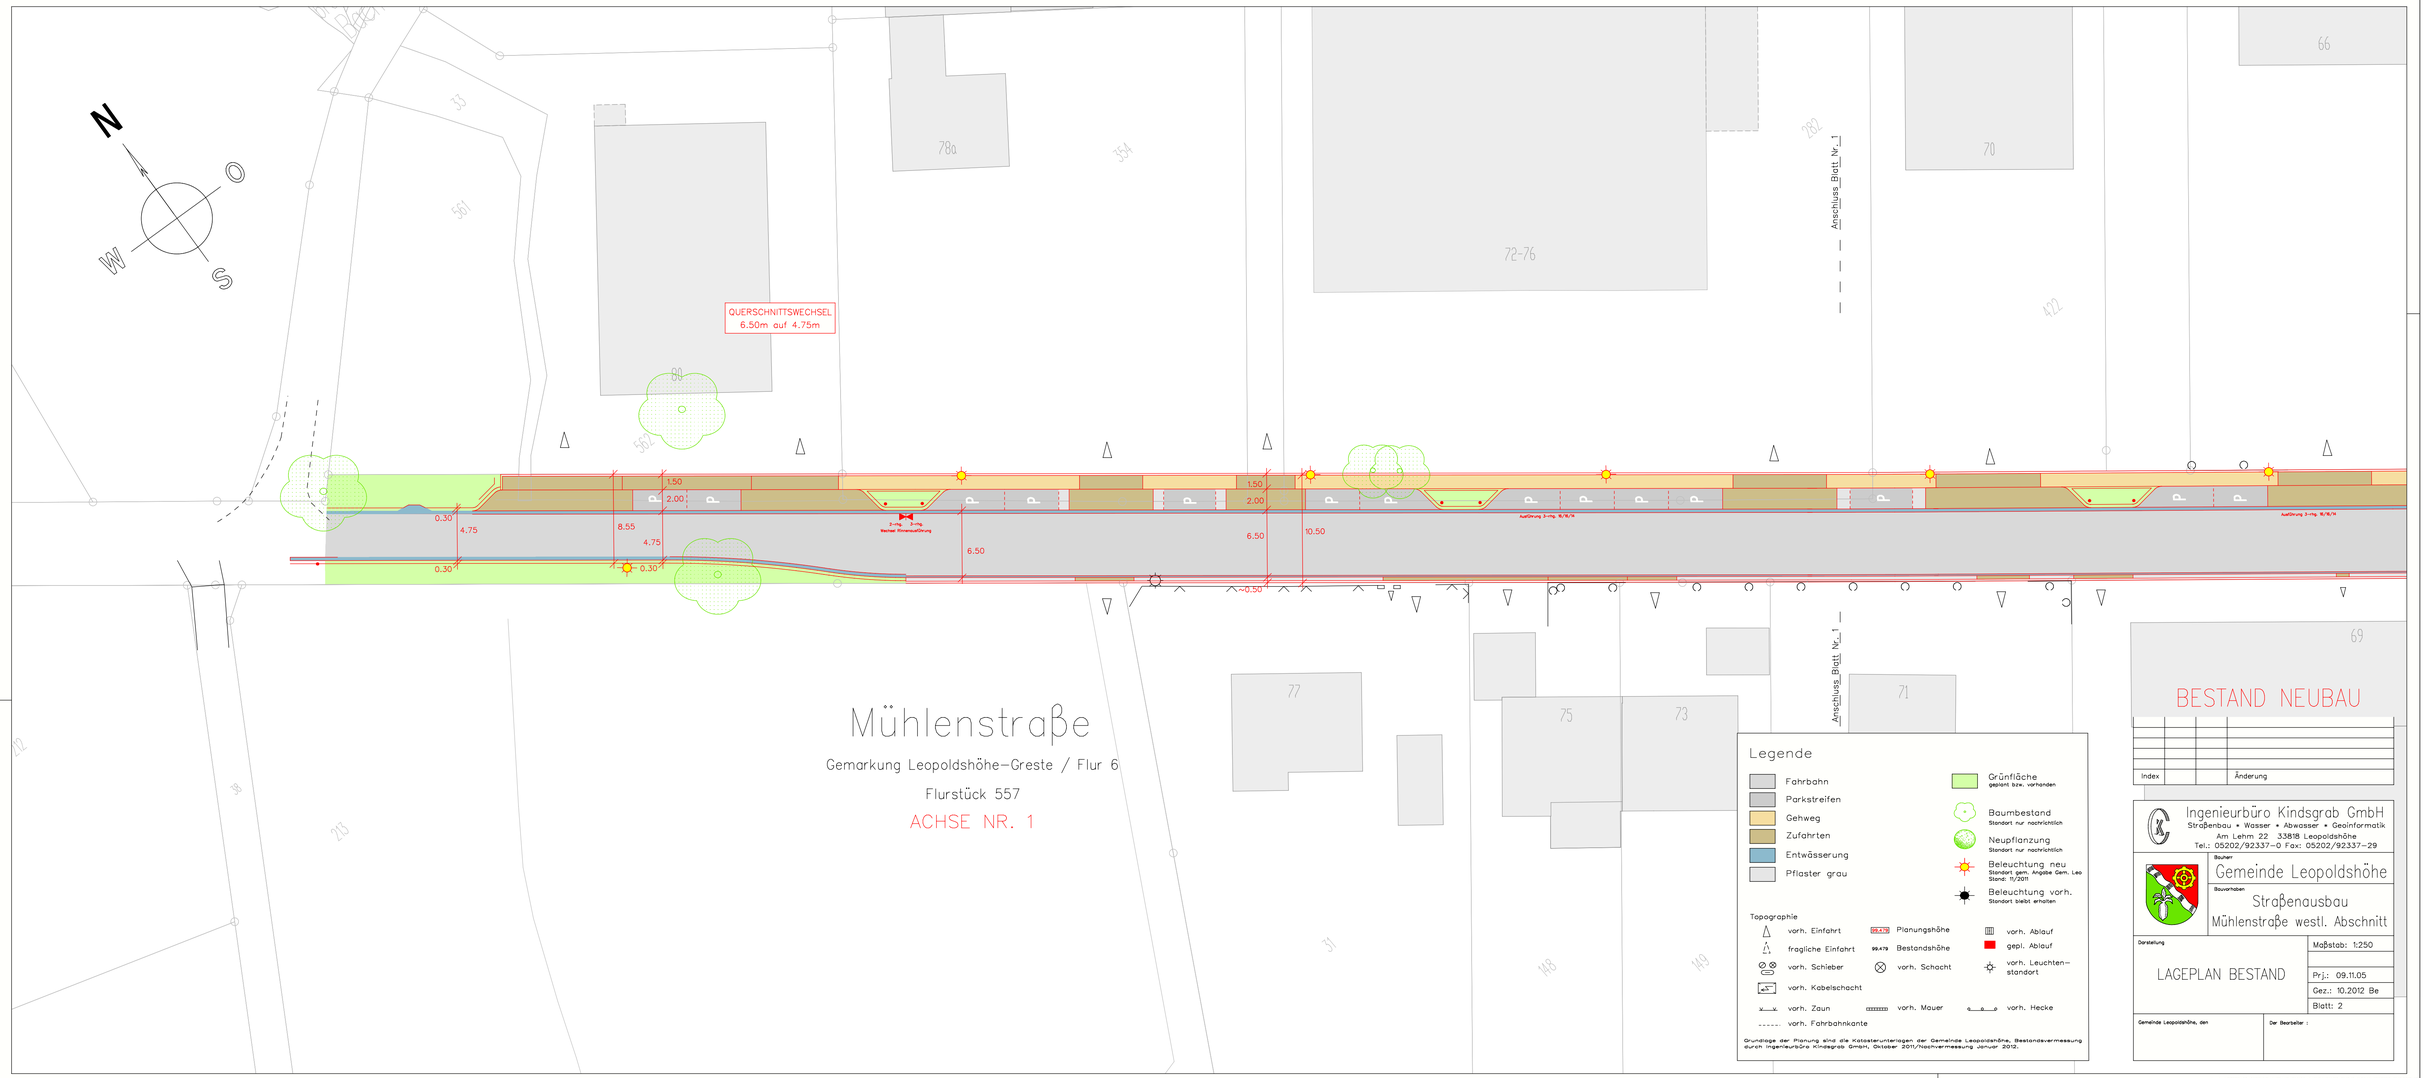
N
O
S
W
QUERSCHNITTSWECHSEL
6.50m auf 4.75m
Anschluss_Blatt_Nr._1
Anschluss_Blatt_Nr._1
1.50
2.00
0.30
4.75
8.55
4.75
0.30
0.30
6.50
1.50
2.00
6.50
10.50
~0.50
Ausführung 2-rig. R/B/R
Ausführung 2-rig. R/B/R
2-rig. 3-rig.
Wechsel Rinnenausführung
P
Mühlenstraße
Gemarkung Leopoldshöhe–Greste / Flur 6
Flurstück 557
ACHSE NR. 1
BESTAND NEUBAU
Legende
Fahrbahn
Parkstreifen
Gehweg
Zufahrten
Entwässerung
Pflaster grau
Grünfläche
geplant bzw. vorhanden
Baumbestand
Standort nur nachrichtlich
Neupflanzung
Standort nur nachrichtlich
Beleuchtung neu
Standort gem. Angabe Gem. Leo
Stand: 11/2011
Beleuchtung vorh.
Standort bleibt erhalten
Topographie
vorh. Einfahrt
fragliche Einfahrt
vorh. Schieber
vorh. Kabelschacht
vorh. Zaun
vorh. Fahrbahnkante
99.479 Planungshöhe
99.479 Bestandshöhe
vorh. Schacht
vorh. Mauer
vorh. Ablauf
gepl. Ablauf
vorh. Leuchten–standort
vorh. Hecke
Grundlage der Planung sind die Katasterunterlagen der Gemeinde Leopoldshöhe, Bestandsvermessung durch Ingenieurbüro Kindsgrab GmbH, Oktober 2011/Nachvermessung Januar 2012.
Index
Änderung
Ingenieurbüro Kindsgrab GmbH
Straßenbau • Wasser • Abwasser • Geoinformatik
Am Lehm 22 33818 Leopoldshöhe
Tel.: 05202/92337–0 Fax: 05202/92337–29
Bauherr
Gemeinde Leopoldshöhe
Bauvorhaben
Straßenausbau
Mühlenstraße westl. Abschnitt
Darstellung
LAGEPLAN BESTAND
Maßstab: 1:250
Prj.: 09.11.05
Gez.: 10.2012 Be
Blatt: 2
Gemeinde Leopoldshöhe, den
Der Bearbeiter :