




Änderung des Flächennutzungsplanes
im Bereich "Im Schmeltebruch"

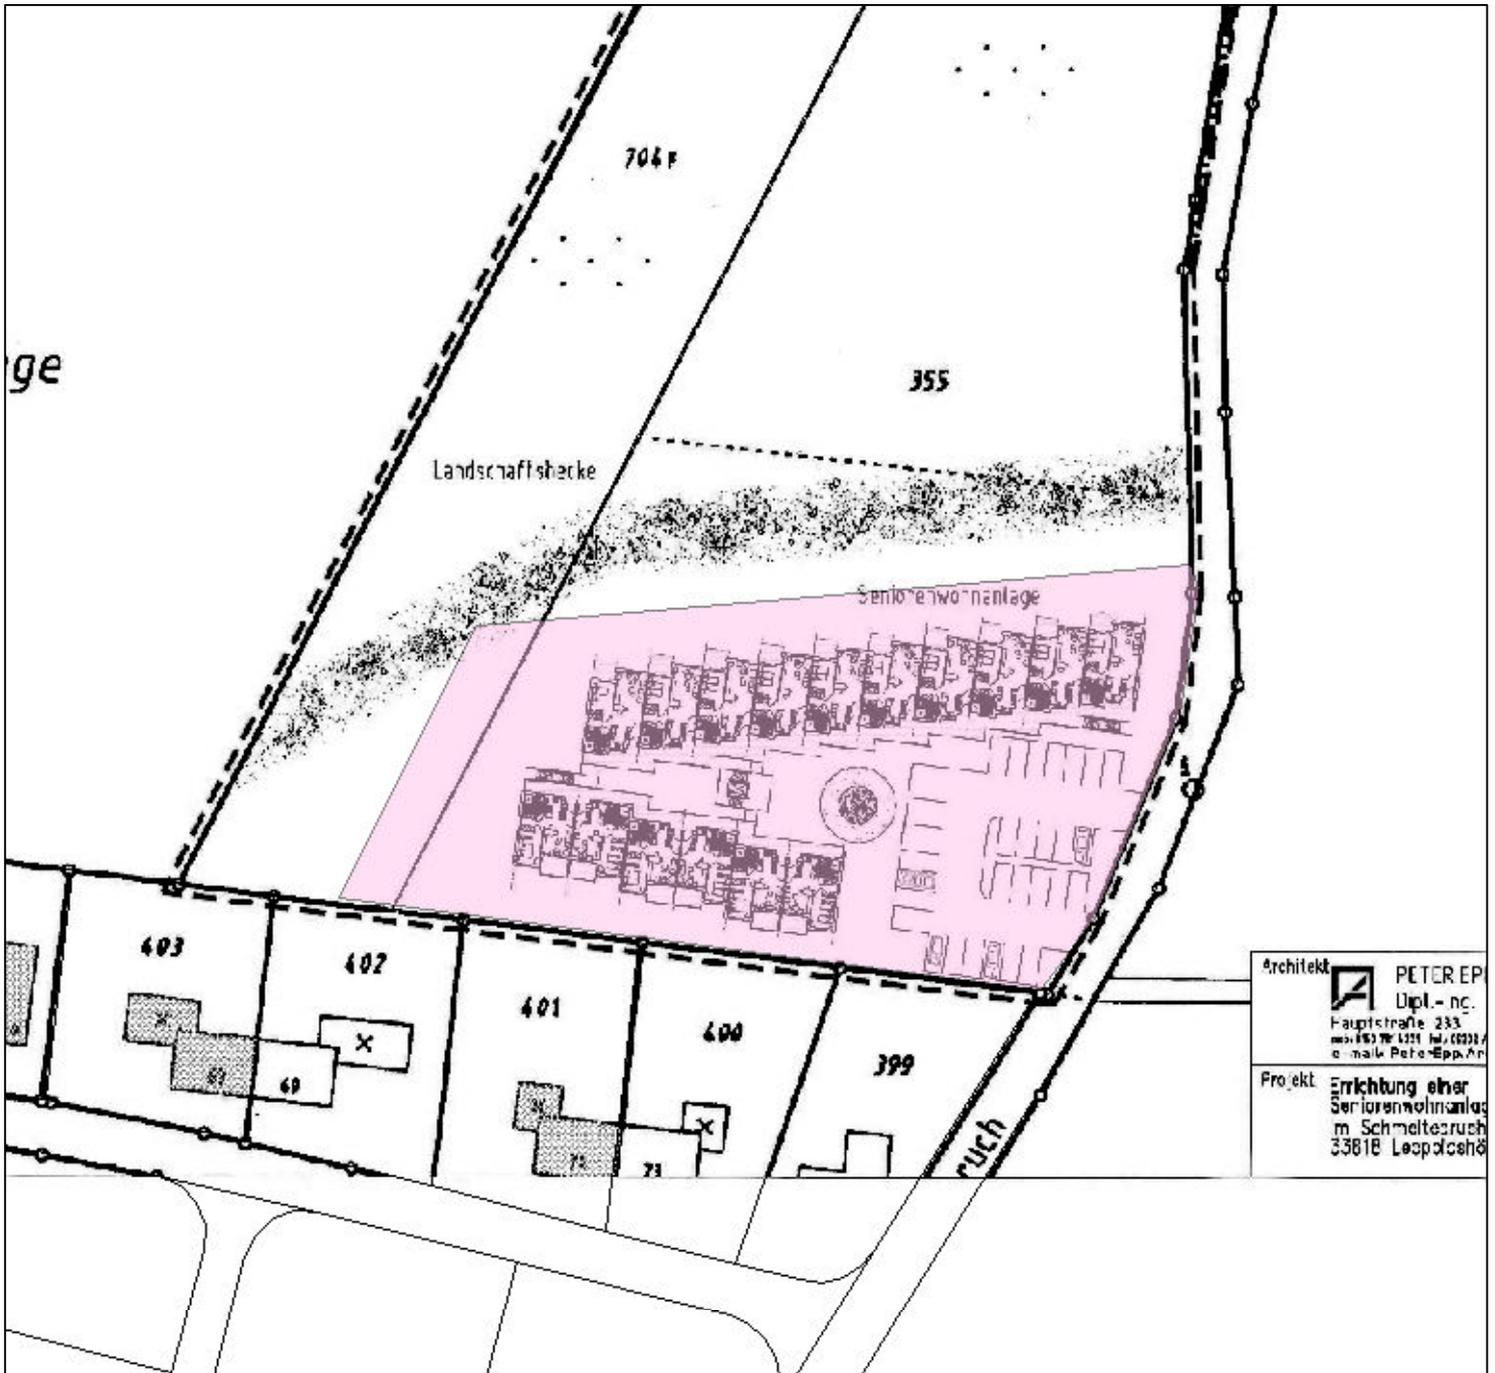

Architekt  PETER EPP
Dipl.-Ing.
Hauptstraße 233
48683 Wulfen, 05203 4000
e-mail: Peter.Epp@Ar
Projekt: Errichtung einer
Seniorenwohnanlage
im Schmeltebruch
33818 Leopoldshöhe

Baukörper



Fläche für den Gemeinbedarf - neu

Stand: 5. Oktober 2012

Maßstab im Original

1:5000