


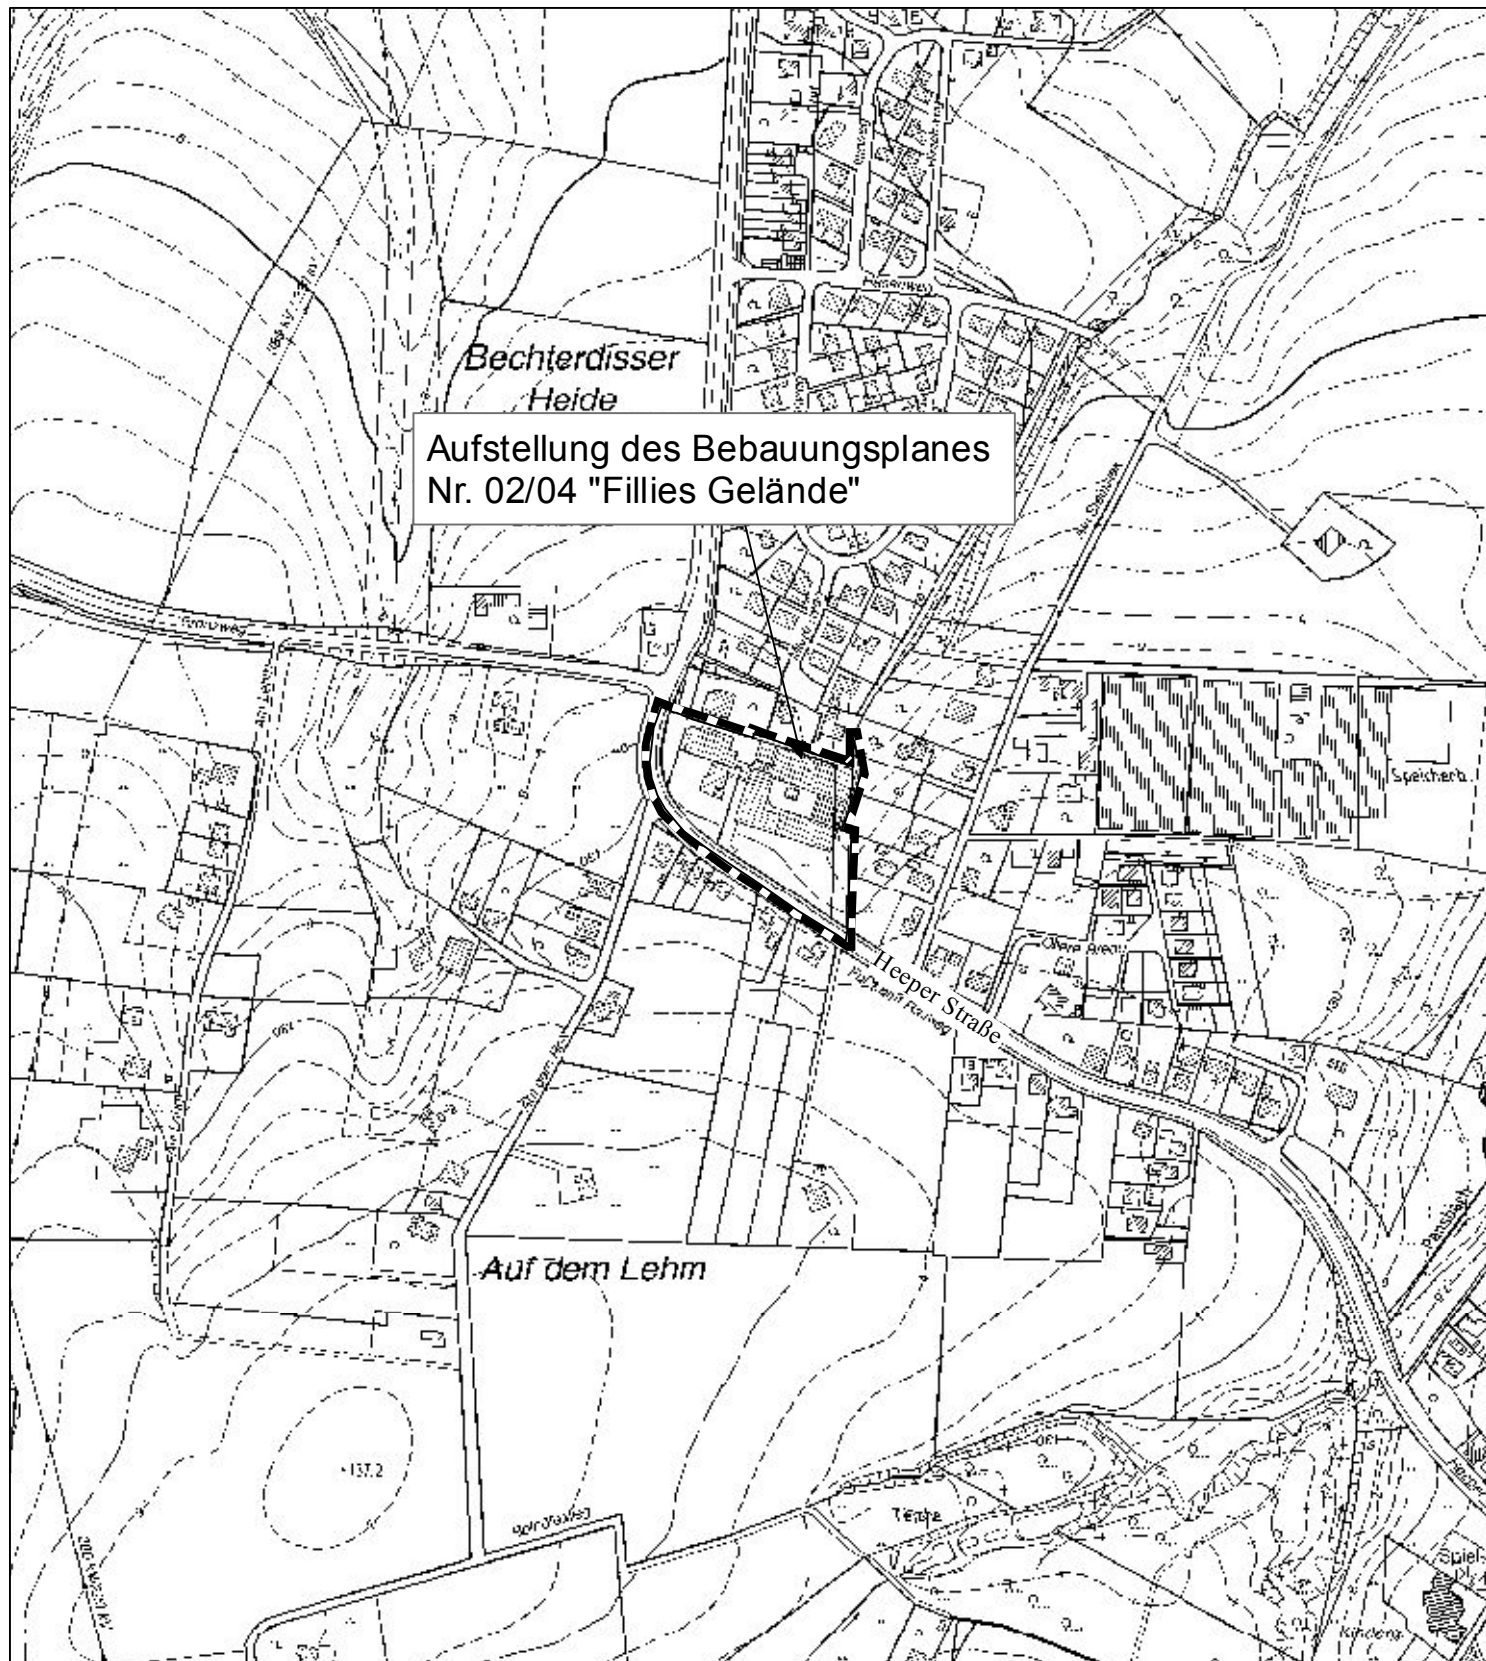

**Aufstellung des Bebauungsplanes
Nr. 02/04 "Fillies Gelände"**

**Gemeinde
Leopoldshöhe**

Übersichtskarte

Ausschnitt aus der
DGK 1:5000

