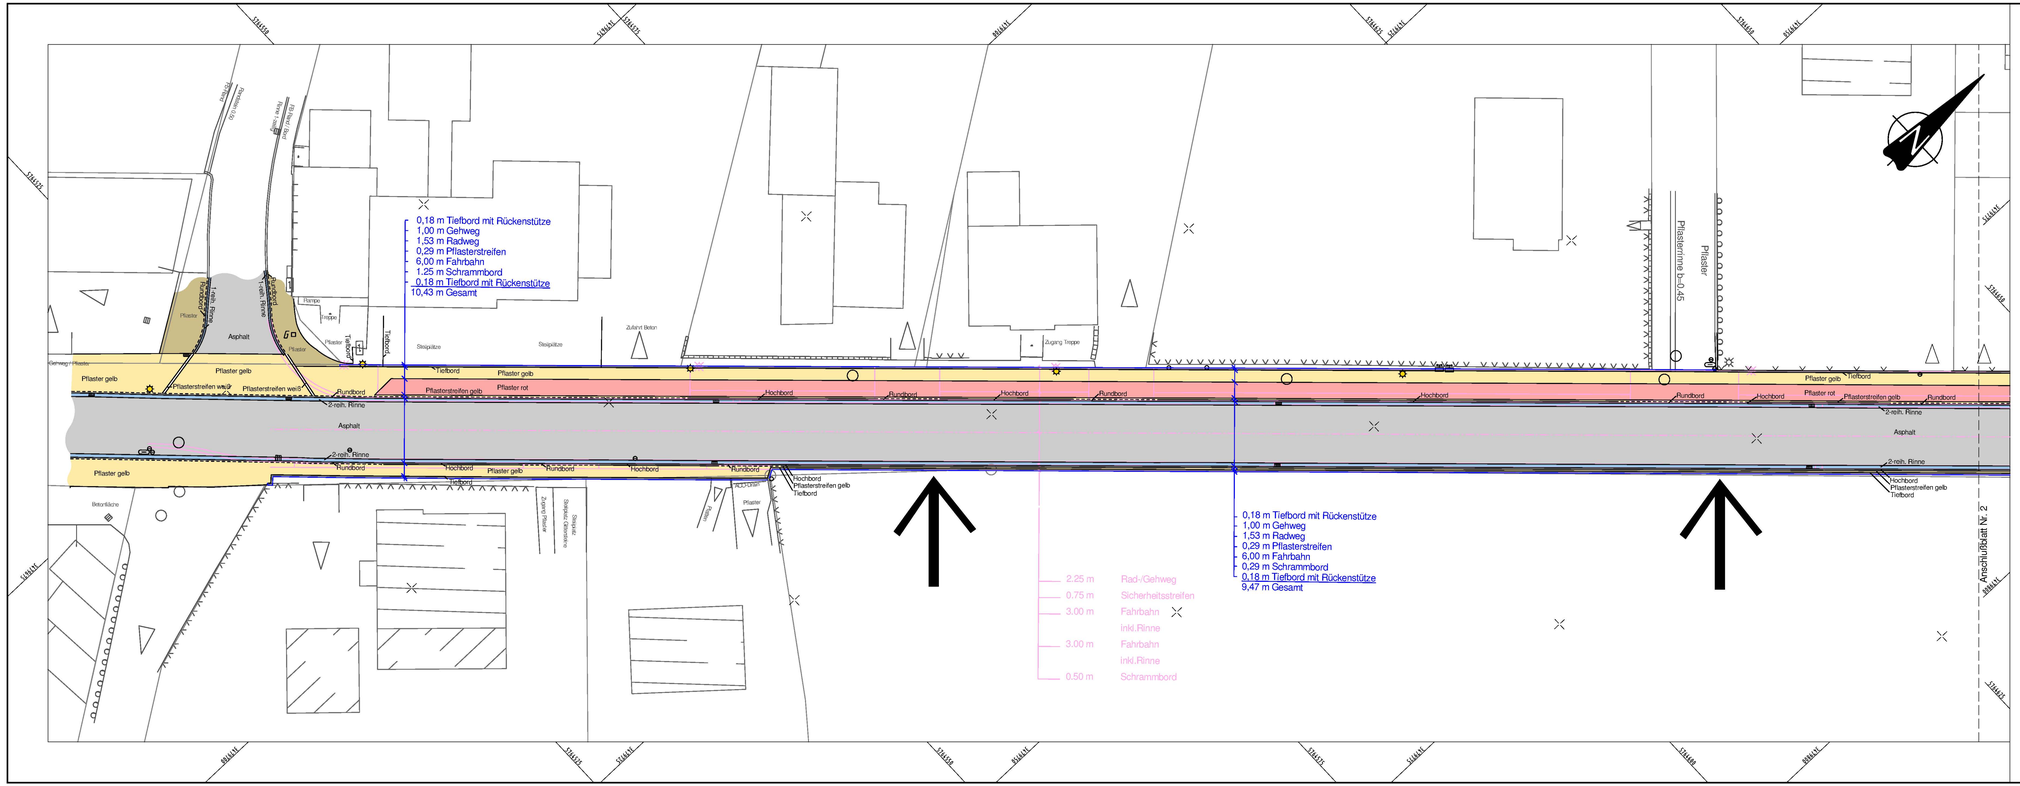


| Nr.: | Art der Änderung | Datum |
|---|---|---|
| | | |
| | | |
| | | |
| | | |
| | | |


**Ingenieurbüro OWL**

Bismarckstraße 10
D-32756 Detmold
Tel.: (05231) 9225-0
Fax: (05231) 9225-25
detmold@sr-owl.de
www.sr-owl.de

Erschließungen
Kanalisation
Wasserwirtschaft
Straßenbau
Städtebau
SiGeKo


**Gemeinde Leopoldshöhe**
**Der Bürgermeister**

# Lageplan

Bestandsplan neuer Zustand

**Umgestaltung der L751 alt**
**(Hauptstraße/) Schötmarsche Straße**
**im Zuge der L751, Ortsumgehung Leopoldshöhe**

| | | | | | | | |
|---|---|---|---|---|---|---|---|
| Proj.-Nr. | 05-0202 | Maßstab: | 1:250 | Unterlage Nr. | 5 | Blatt Nr. | 1 |
| bearbeitet: | M.W. | gezeichnet: | M.W. | geprüft: | Rl. | Datum: | 07.11.2012 |