



# Kreis Lippe Katasteramt


Felix-Fechenbach-Straße 5  
32756 Detmold

# Auszug aus dem Liegenschaftskataster

Flurkarte NRW 1:1000

Flurstück: 255  
Flur: 8  
Gemarkung: Greste  
Beethovenweg 6, Leopoldshöhe

Erstellt: 04.12.2012  
Zeichen:

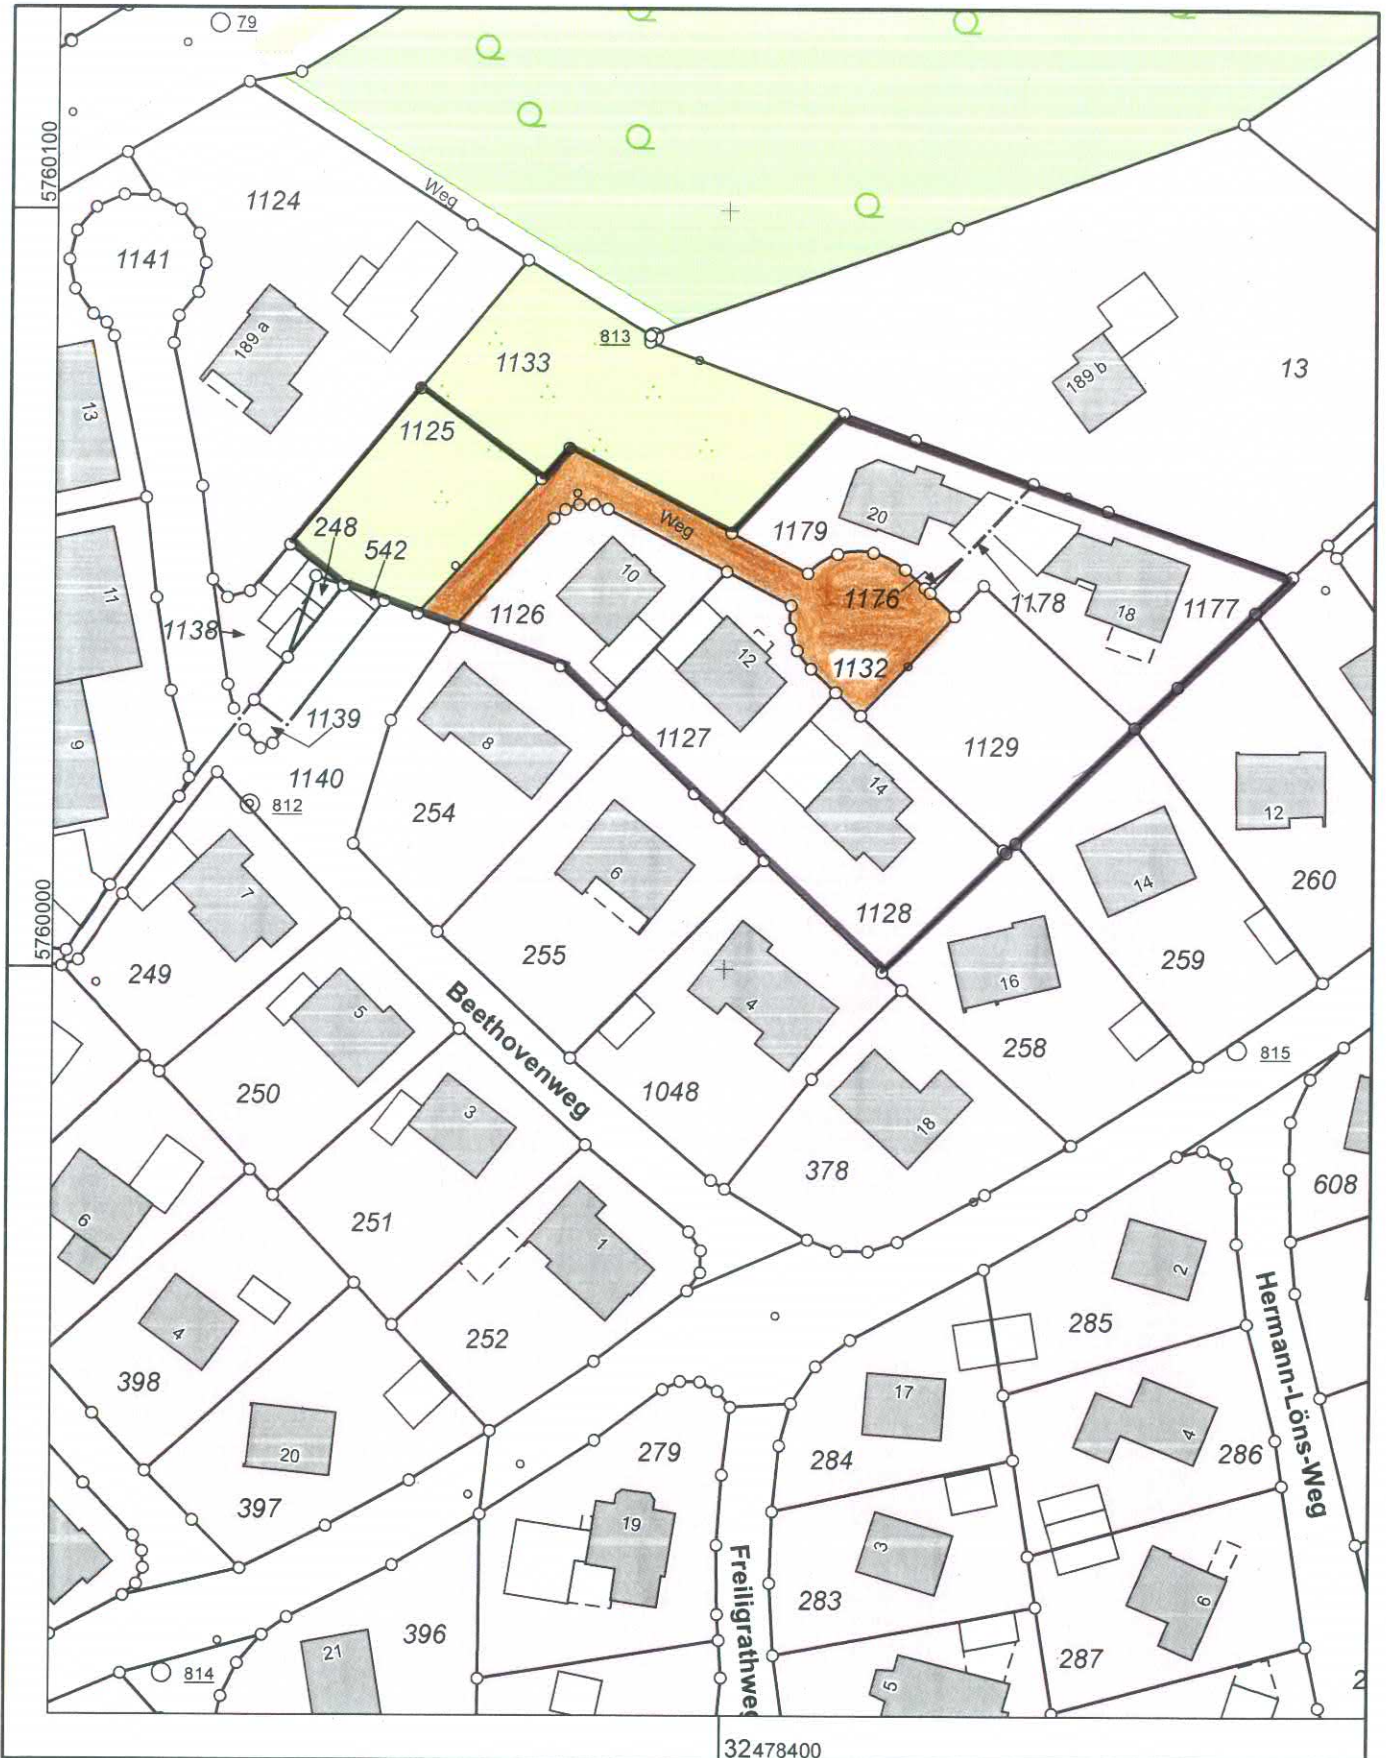

Maßstab 1 : 1000

Gefertigt im Auftrag des Kreises Lippe durch: Gemeinde Leopoldshöhe, Kirchweg 1, 33818 Leopoldshöhe

© Kreis Lippe