
WESTRING (4. BA)


Achse Nr. 1

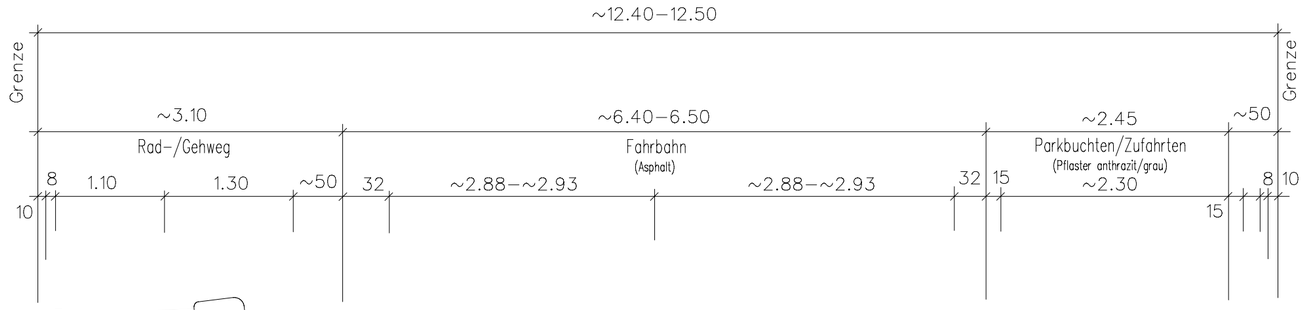

BELEUCHTUNG:

Peitschenleuchten mit
Ausleger l=1.50m
Leuchtenhöhe 8.5m
Beleuchtungsart: LED

Einzelmaße können in der Örtlichkeit leicht abweichen aufgrund von Rastermaßen etc.

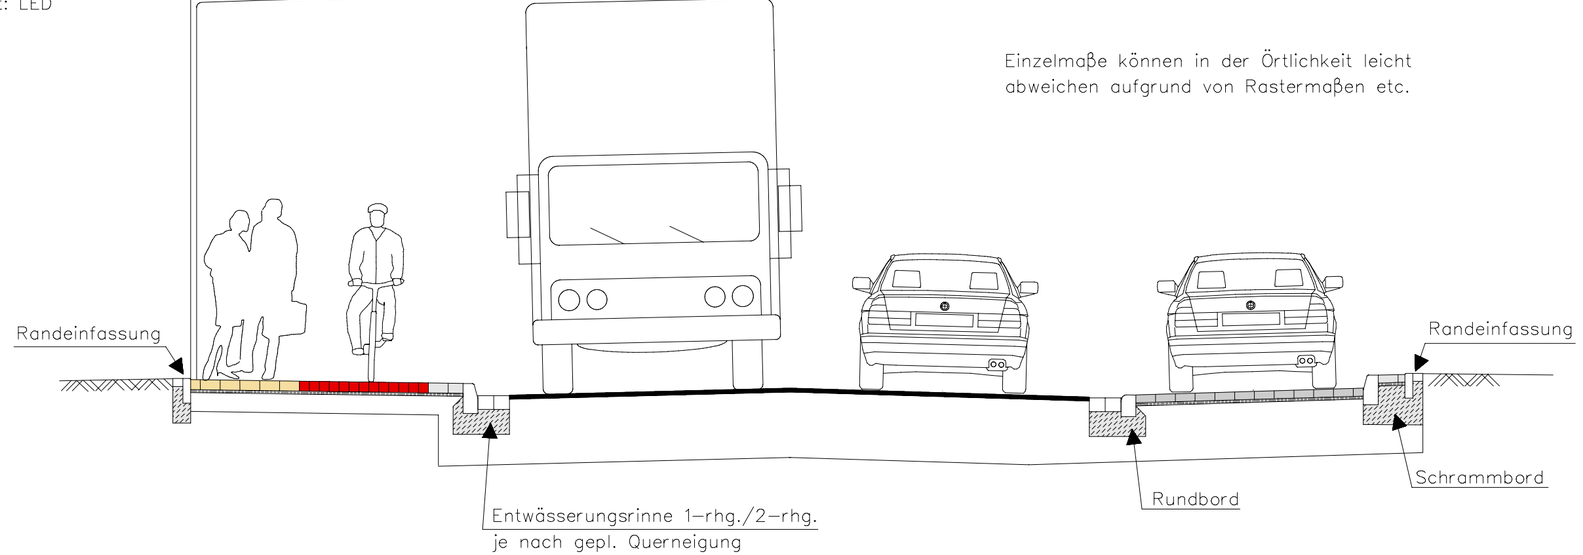

Straßenaufbau gemäß RStO 12

Index			Änderung

Ingenieurbüro Kindsgrab GmbH
Straßenbau * Wasser * Abwasser * Geoinformatik
Am Lehm 22 33818 Leopoldshöhe
Tel.: 05202/92337-0 Fax: 05202/92337-29

Bauherr
Gemeinde Leopoldshöhe

Bauvorhaben
Straßenausbau
Westring / 4. BA

Darstellung
Regelquerschnitt

Maßstab: 1:50

Prj.: 09.13.03

Gez.: 02.2013 Be

Blatt:

Gemeinde Leopoldshöhe, den

Der Bearbeiter :
Ingenieurbüro Kindsgrab GmbH

leg K:/VECTOR/09/91303GGA/STR/VOR/RQ1-VOR.VEC 14.07.13 11:18:44 2.36958 15.2.2013 09:04:00