

Gemeinde Leopoldshöhe



Bebauungsplan  
Nr. 04/12 "Grabbestraße"

Bebauungsvorschlag


Frühzeitige Beteiligung der Öffentlichkeit  
sowie der Behörden und  
sonstigen Träger öffentlicher Belange

Maßstab im Original

1:1.000

Stand: 28.02.2013

N

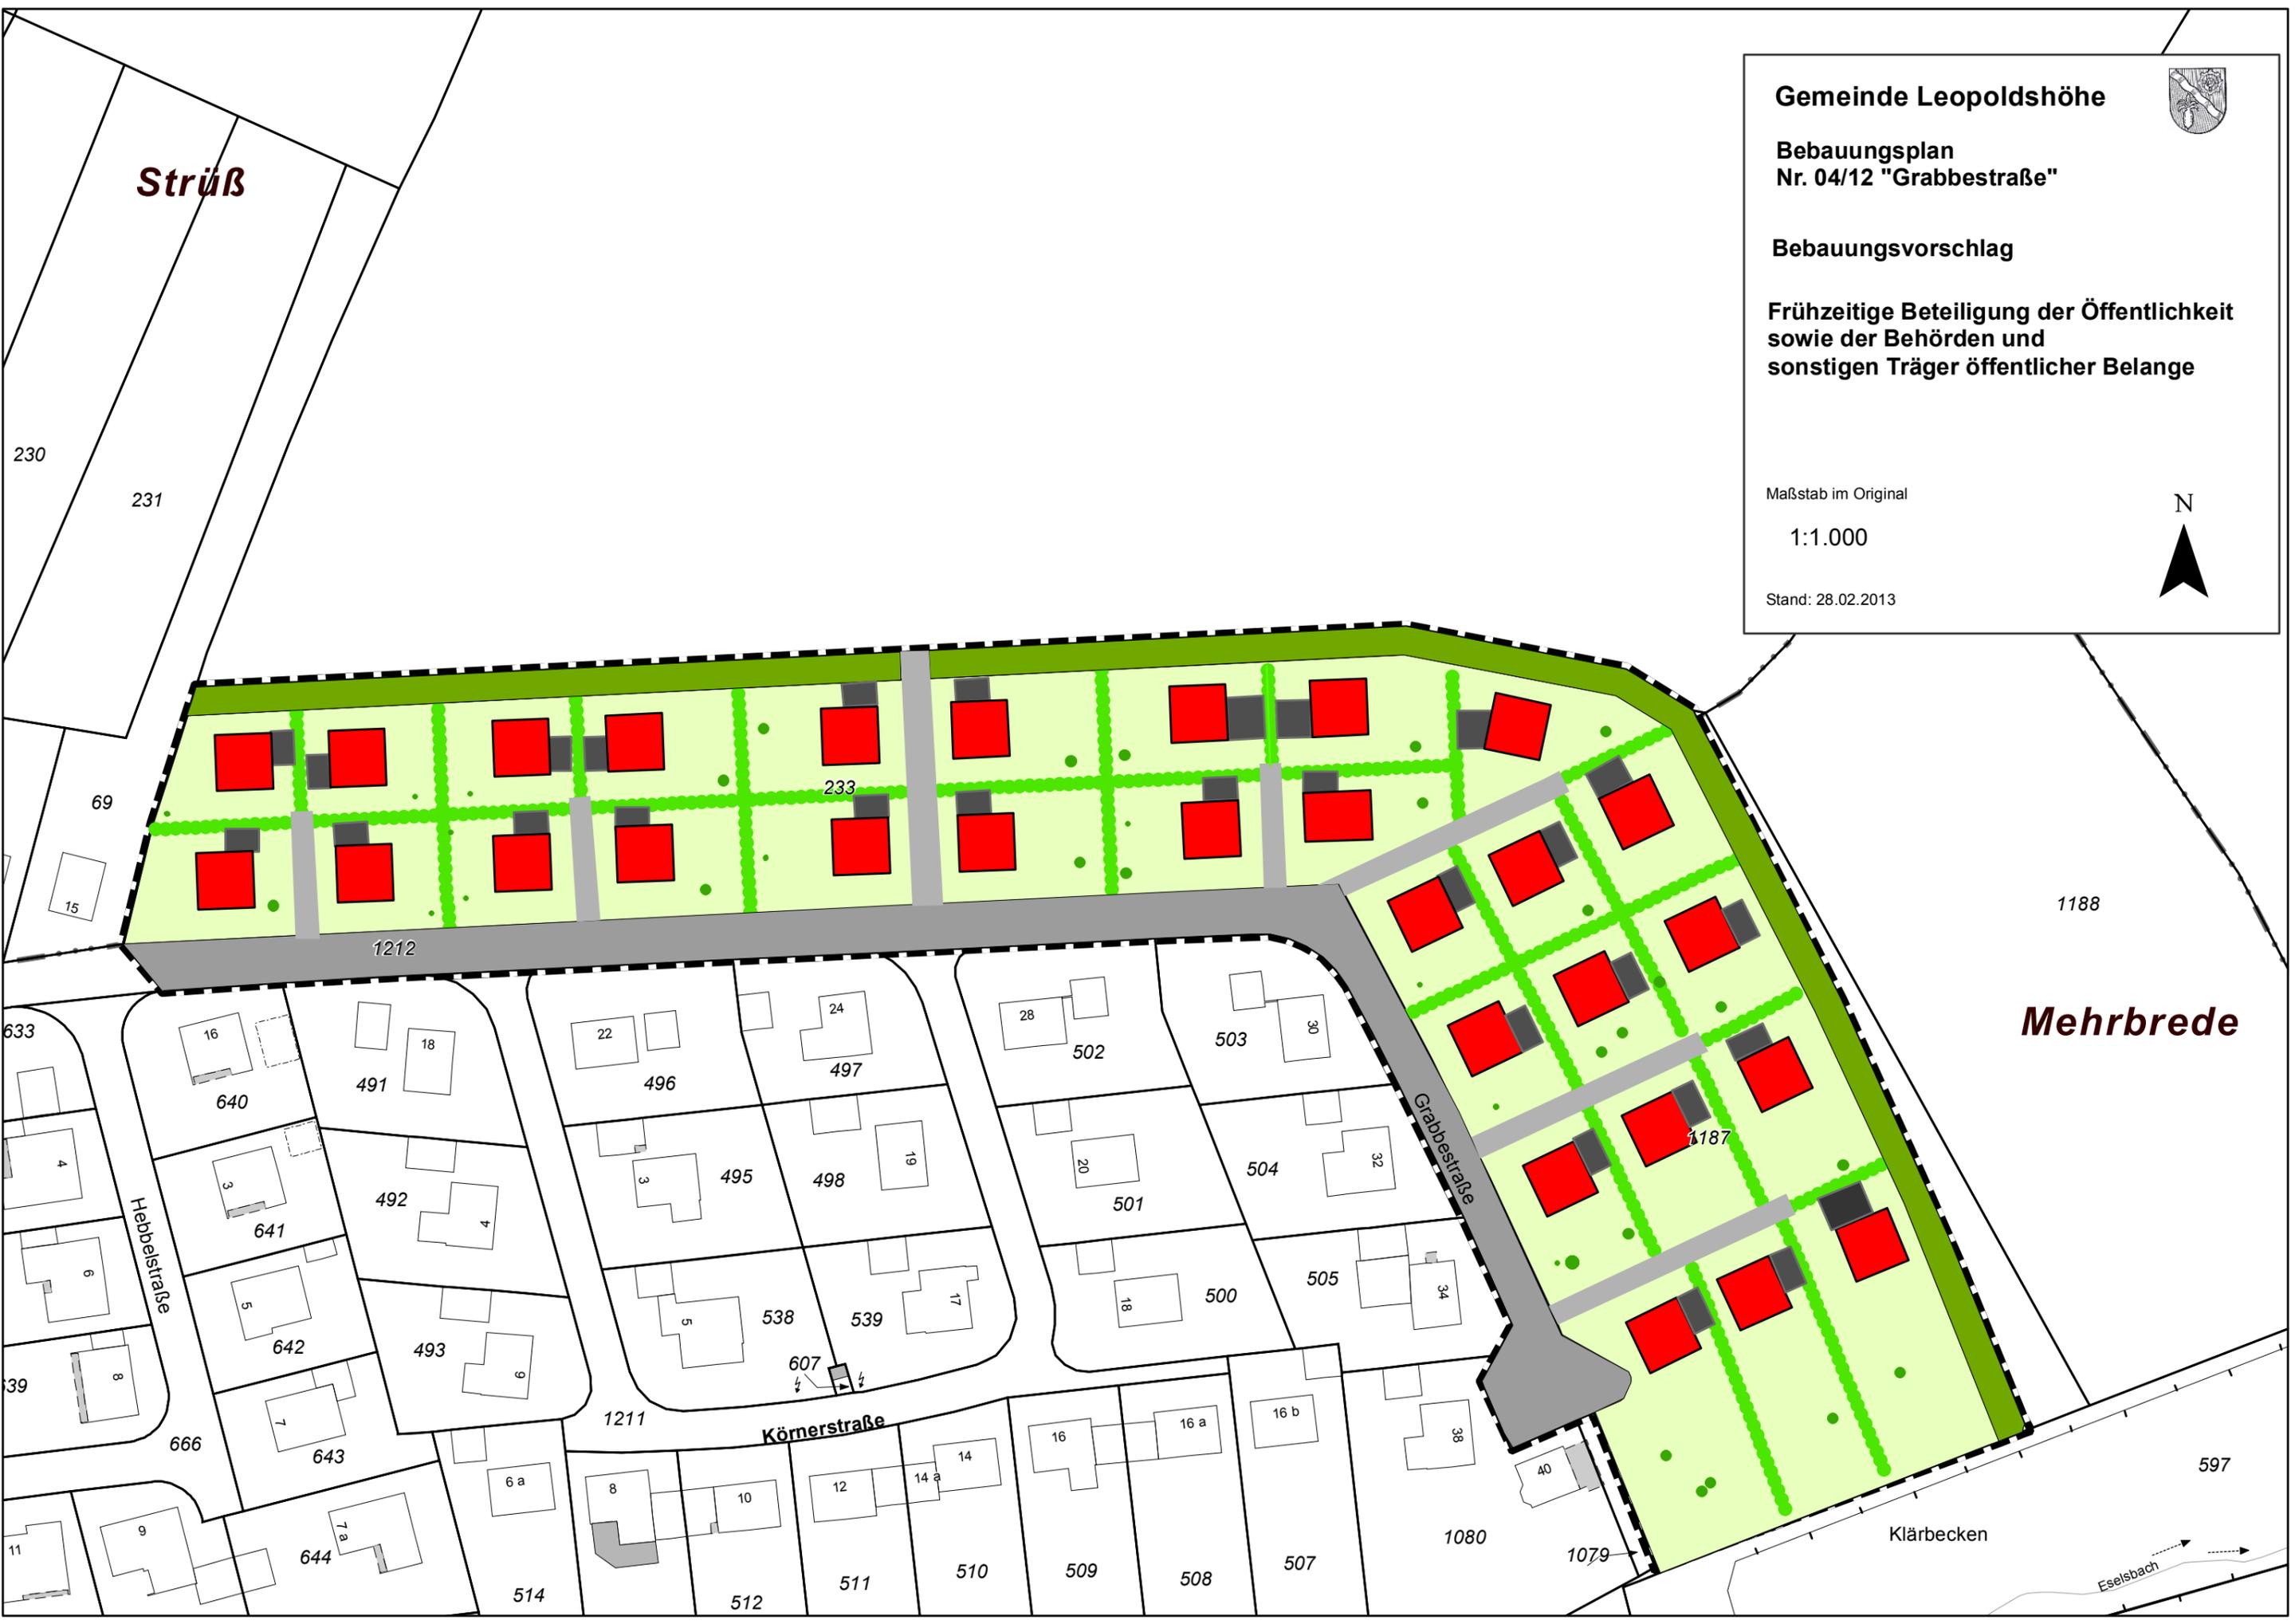

**Strüß**

**Mehrbrede**

Hebbelstraße

Körnerstraße

Grabbestraße

Klärbecken

Eselsbach

230

231

69

15

633

39

11

16

18

22

24

28

30

640

491

496

497

502

503

3

492

495

498

501

504

5

641

493

538

539

500

505

7

642

493

512

511

510

509

643

643

514

512

511

510

644

644

514

512

511

510

1080

1079

597

1212

233

1187

1188