


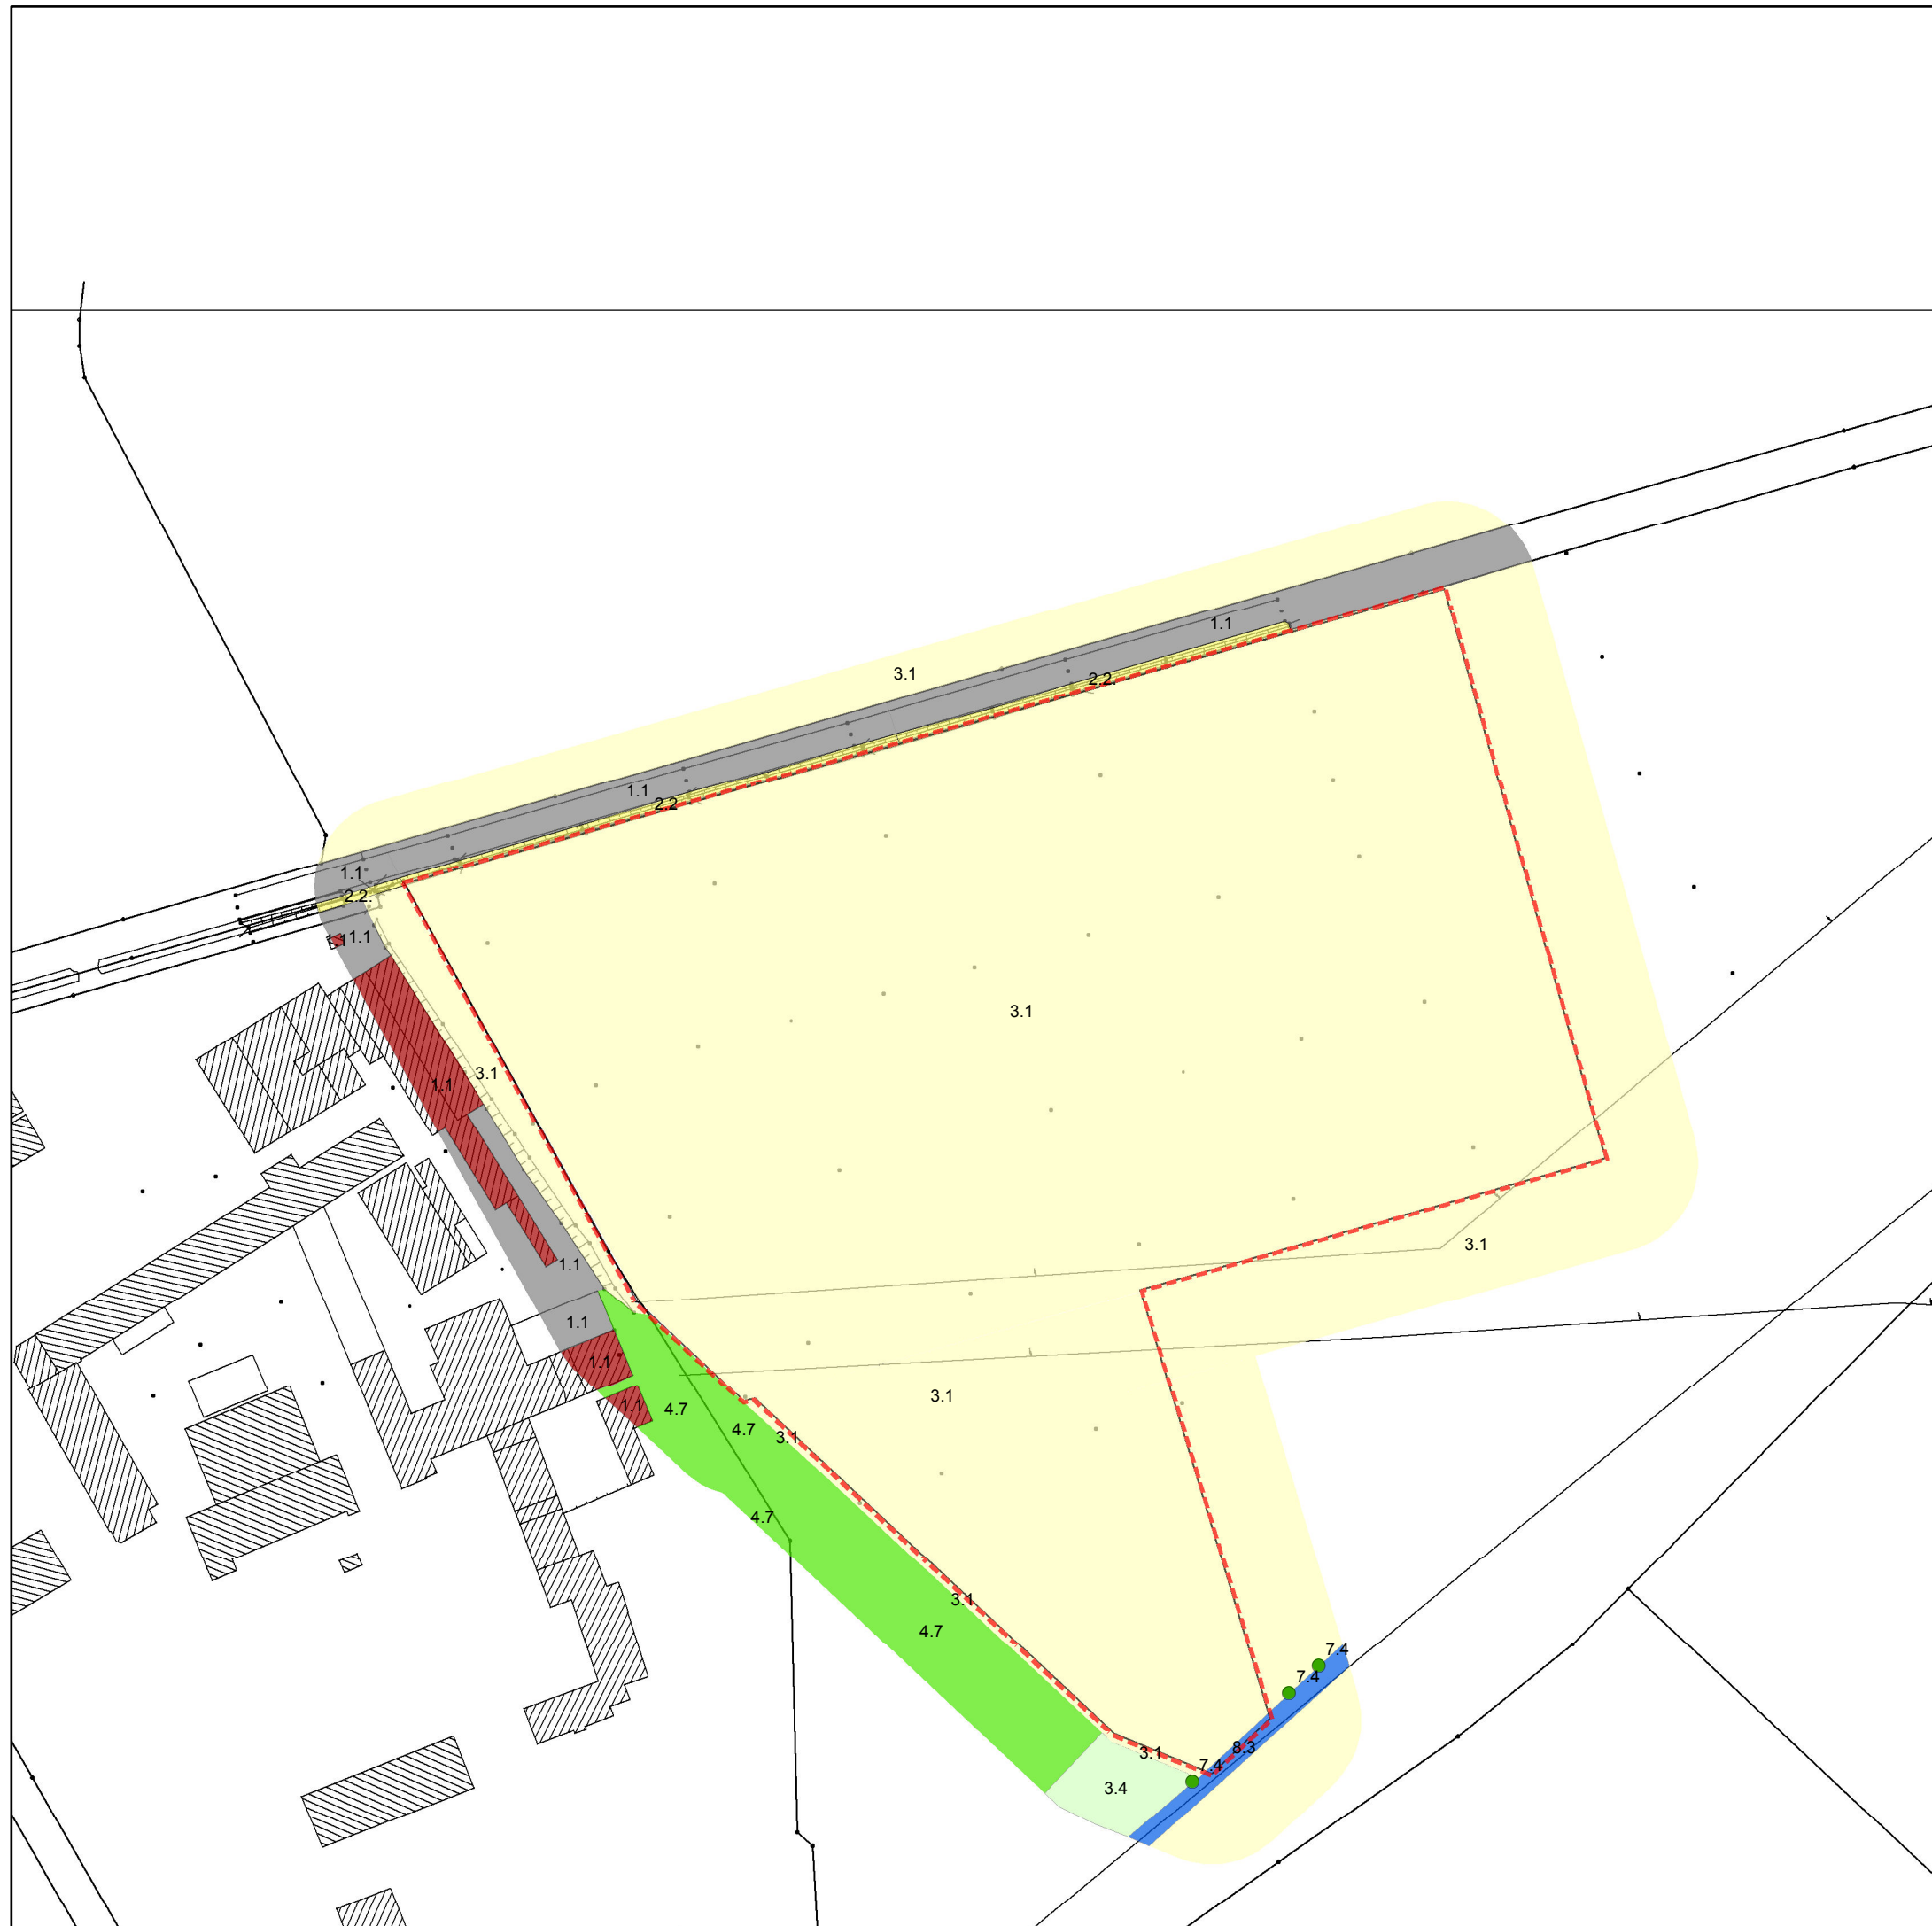

## Legende



### Biotoptypen

- 1.1 versiegelte Fläche (Gebäude)
- 1.1 versiegelte Fläche (Straßen, Pflaster etc.)
- 2.2 Straßenbegleitgrün, Straßenböschungen ohne Gehölzbestand
- 3.1 Acker, intensiv, Wildkrautarten weitgehend fehlend
- 3.4 Intensivwiese, -weide, artenarm
- 4.7 Grünanlage, Friedhof, parkartiger Garten, strukturreich mit Baumbestand
- Baumreihe, Baumgruppe, Alleen mit lebensraumtypischen
- 7.4 Baumarten > 50 % und Einzelbaum, Kopfbaum lebensraumtypisch
- 8.3 Quelle, Bach, Fluss, Altarm, Altwasser, (Heide-)Weiher, bedingt naturnah

### Sonstiges

- Plangebiet

**HÖKE**  
LANDSCHAFTSARCHITEKTUR

Wrachtrupstraße 35a  
33699 Bielefeld

Tel. (05202) 490777  
Fax (05202) 490776  
www.hoeke-landschaftsarchitektur.de  
info@hoeke-landschaftsarchitektur.de

### Auftraggeber

**Hermann Graf von der Schulenburg**  
Hovedisser Straße 92  
33818 Leopoldshöhe

### Projekt

**21. Änderung des Flächennutzungsplans und Aufstellung des Vorhabenbezogenen Bebauungsplans Nr. 08/001 „Saatgutbearbeitungshalle Gut Hovedissen“ der Gemeinde Leopoldshöhe: Umweltbericht**

### Planinhalt

**Karte Nr. 1: Bestand der Biotoptypen**

| Maßstab | Projekt-Nr. | Gez.     | Datum      |
|---------|-------------|----------|------------|
| 1:1.500 | 13_171      | Löckener | 29.08.2013 |