


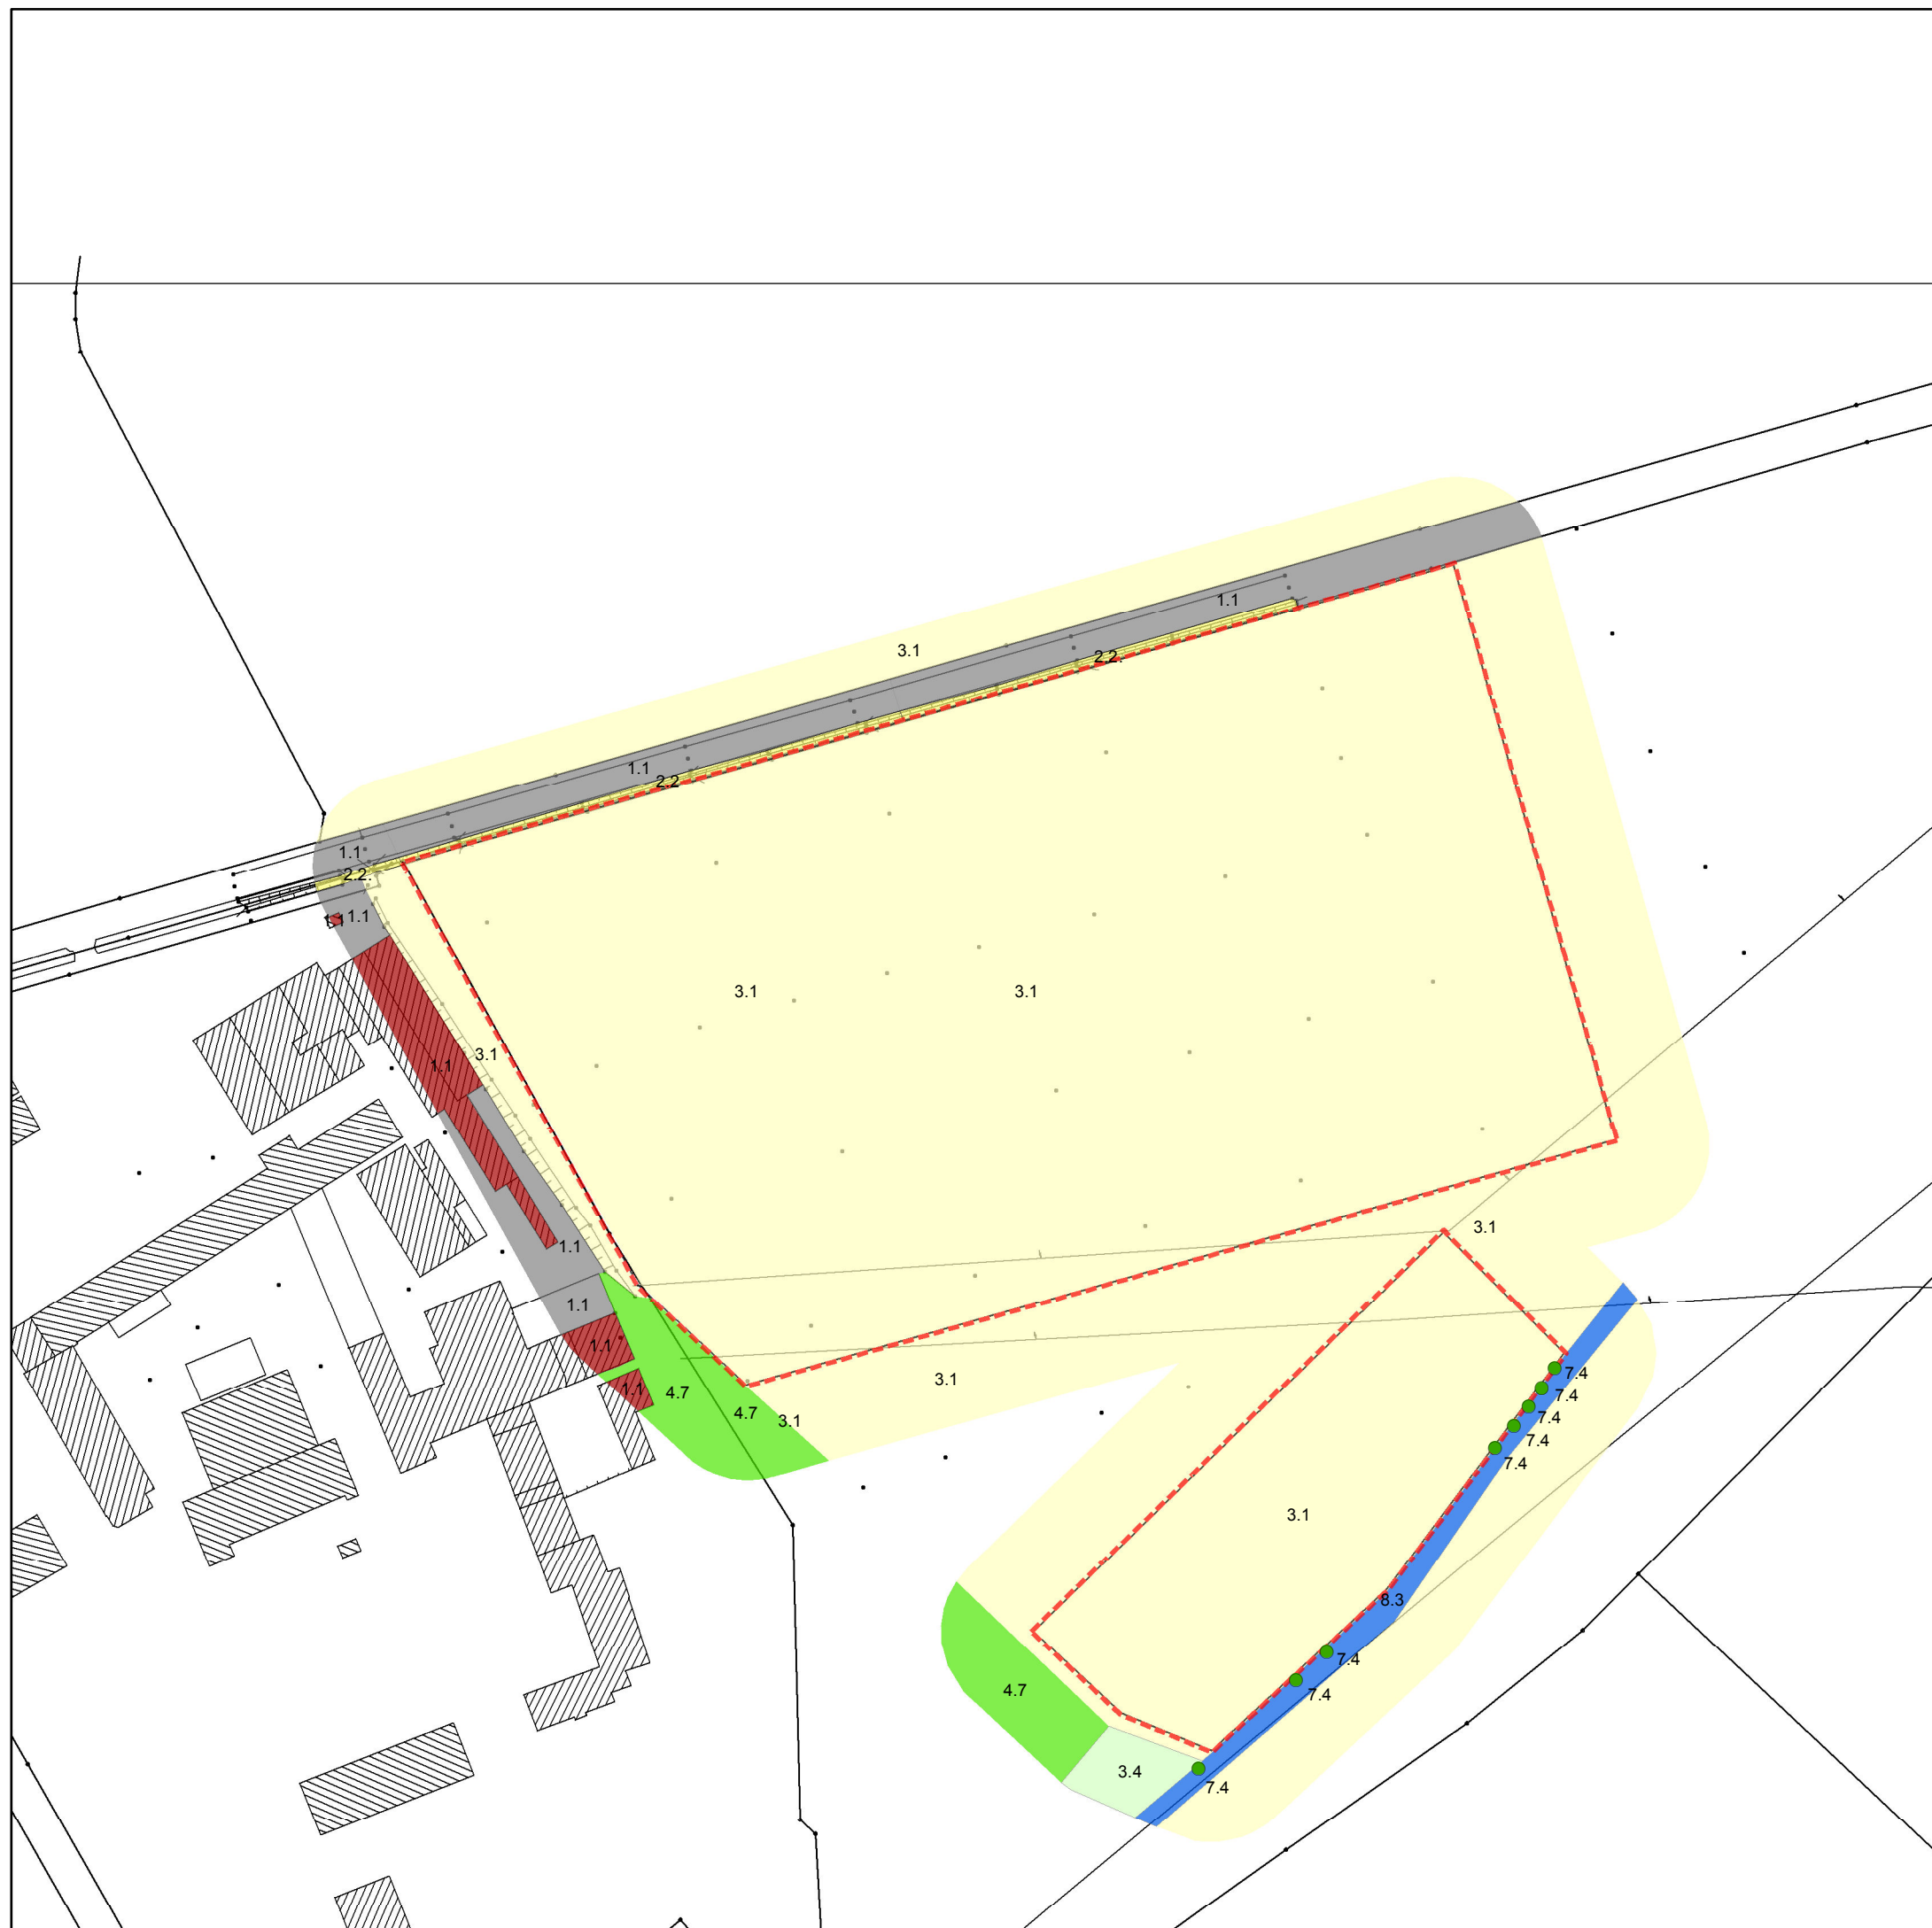

Legende



Biotoptypen

- 1.1 versiegelte Fläche (Gebäude)
- 1.1 versiegelte Fläche (Straßen, Pflaster etc.)
- 2.2 Straßenbegleitgrün, Straßenböschungen ohne Gehölzbestand
- 3.1 Acker, intensiv, Wildkrautarten weitgehend fehlend
- 3.4 Intensivwiese, -weide, artenarm
- 4.7 Grünanlage, Friedhof, parkartiger Garten, strukturreich mit Baumbestand
- Baumreihe, Baumgruppe, Alleen mit lebensraumtypschen
- 7.4 Baumarten > 50 % und Einzelbaum, Kopfbaum lebensraumtypisch
- 8.3 Quelle, Bach, Fluss, Altarm, Altwasser, (Heide-)Weiher, bedingt naturnah

Sonstiges

- Plangebiet



HÖKE
LANDSCHAFTSARCHITEKTUR

Wrachtrupstraße 35a
33699 Bielefeld

Tel. (05202) 490777
Fax (05202) 490776
www.hoeke-landschaftsarchitektur.de
info@hoeke-landschaftsarchitektur.de

Auftraggeber

Hermann Graf von der Schulenburg
Hovedisser Straße 92
33818 Leopoldshöhe

Projekt

21. Änderung des Flächennutzungsplans und Aufstellung des Vorhabenbezogenen Bebauungsplans Nr. 08/001 „Saatgutbearbeitungshalle Gut Hovedissen“ der Gemeinde Leopoldshöhe: Umweltbericht

Planinhalt

Karte Nr. 1: Bestand der Biotoptypen

Maßstab	Projekt-Nr.	Gez.	Datum
1:1.500	13_171	Löckener	11.09.2013