



Legende



Biotoptypen

lt. Numerische Bewertung von Biotoptypen für die Bauleitplanung in NRW

- Bestand** Planung
-  **1.1** 1.1 Versiegelte Fläche
-  **1.2** 1.2 Gleisbereich
-  **2.3** 2.3 Straßenbegleitgrün, Straßenböschung mit Gehölzbestand
-  **7.2** 7.2 Hecke, Wallhecke, Gehölzstreifen, Ufergehölz, Gebüsch mit lebensraumtypischen Gehölzanteilen > 50%
-  **1.1/4.5** 1.1/4.5 Gewerbegebiet mit Freianlagen gem. Bebauungsplan
-  **9.3** 9.3 Graben, Kanal, Teich, Abrabungs-, Senkungs-, Stau-, Kleingewässer, bedingt naturnah
-  **A** Ausgleichsfläche KH-LH-AE-006-06 "An der Bahn"

Grenzen

-  Untersuchungsgebietsgrenze
-  Plangebietsgrenze

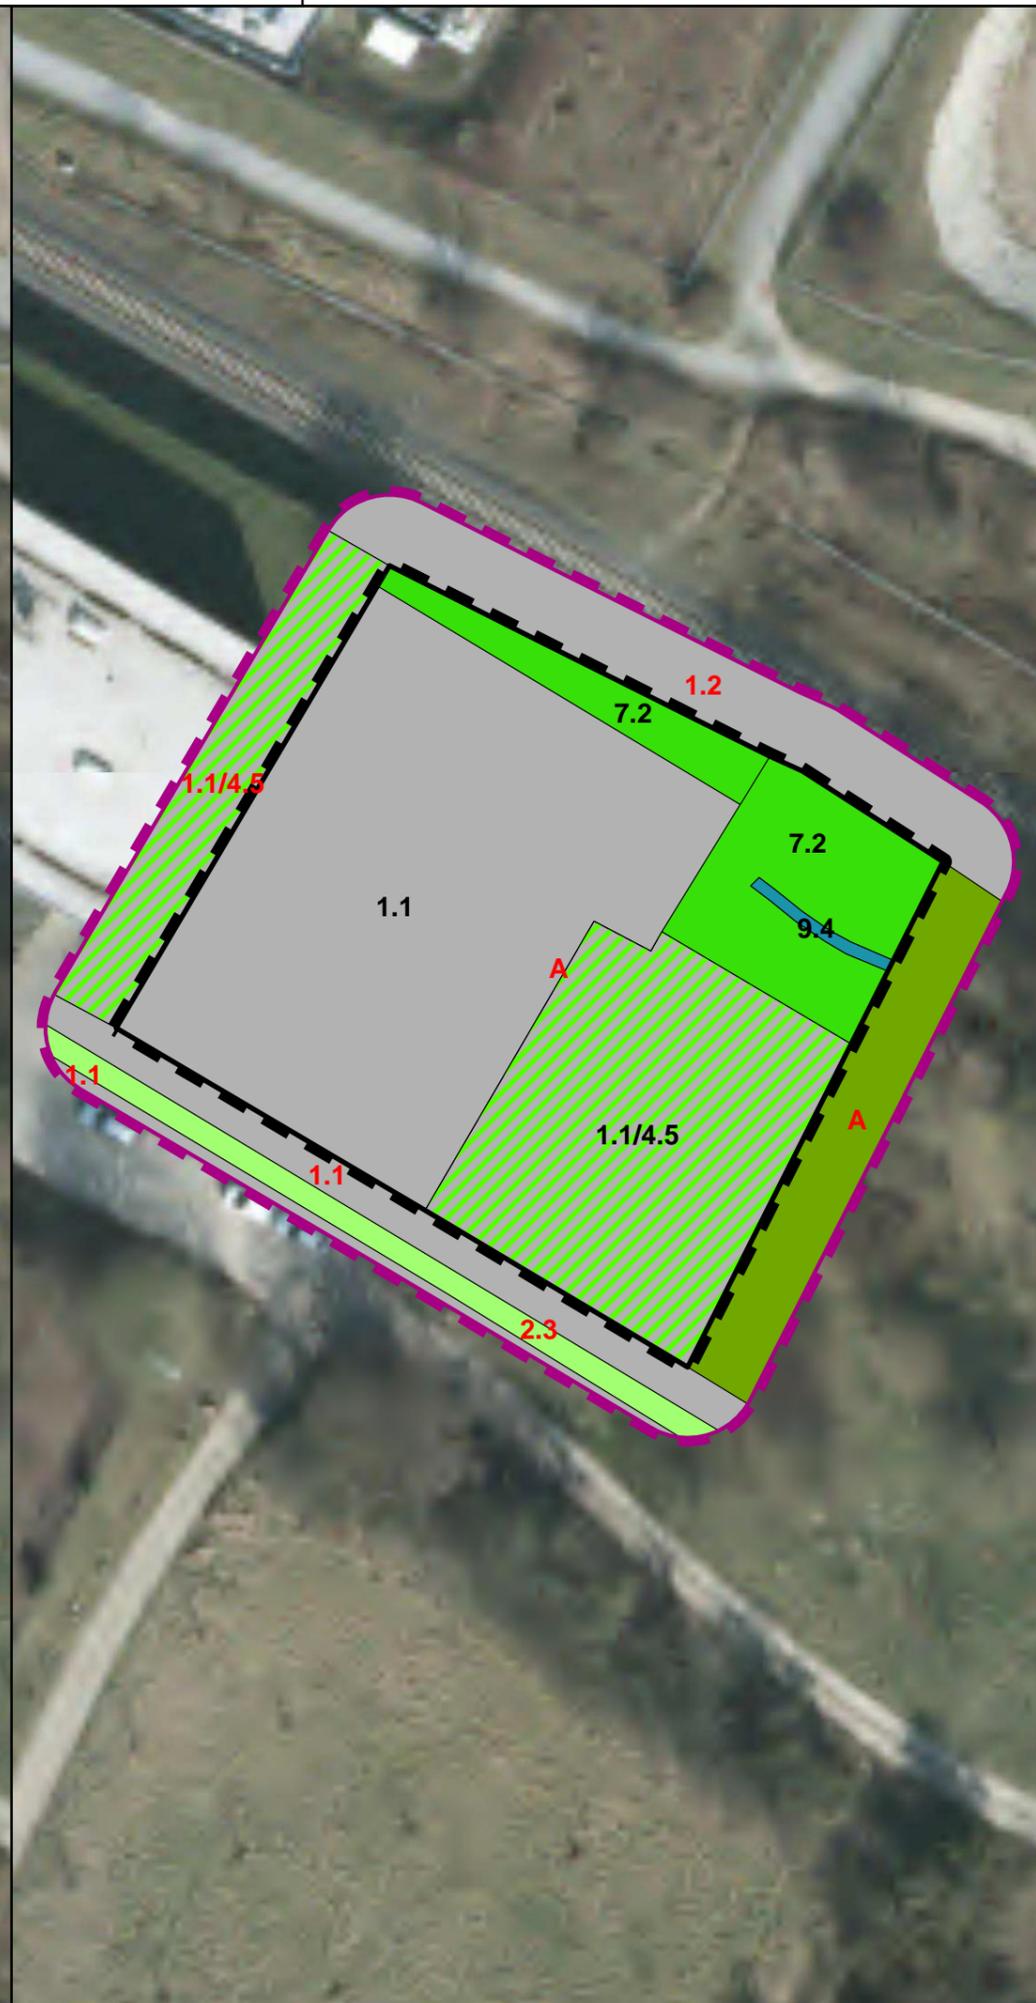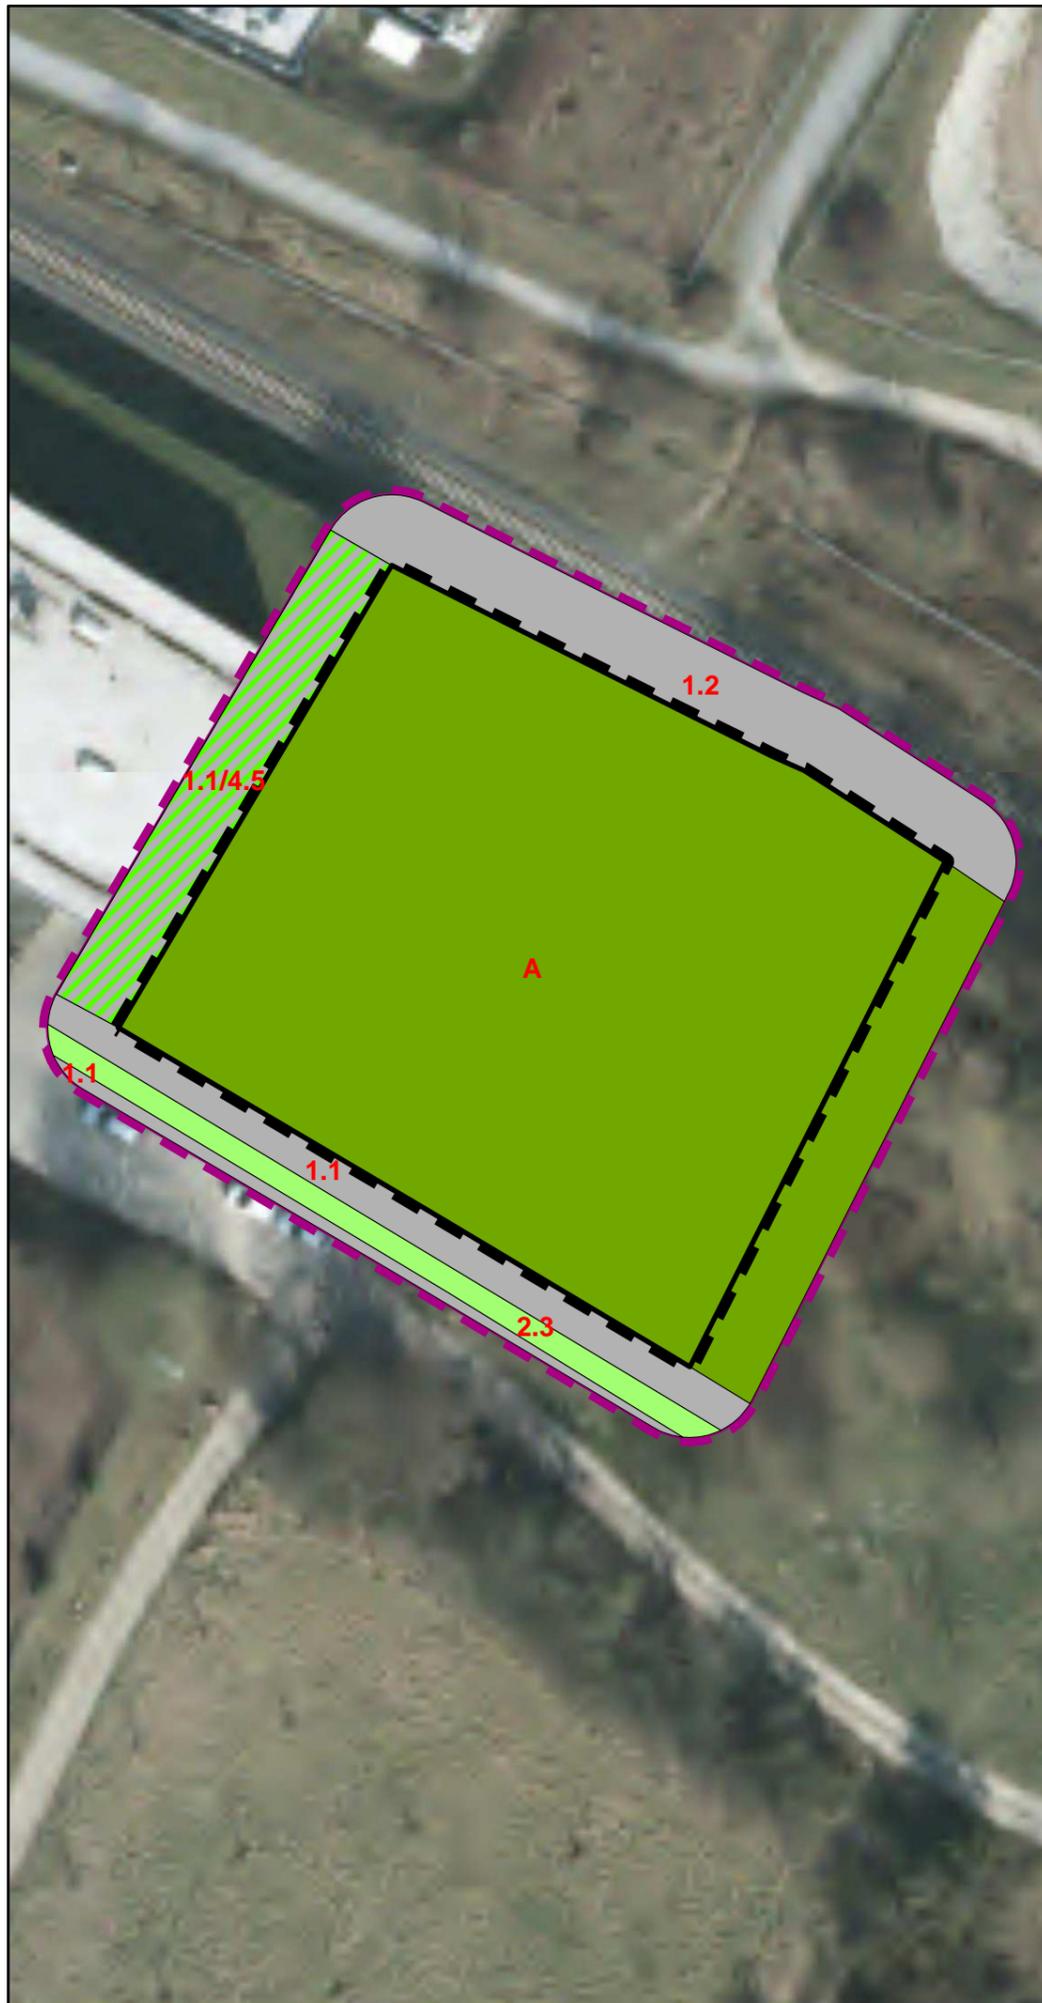

HÖKE
LANDSCHAFTSARCHITEKTUR | Engelbert-Kaempfer-Str. 8
 33605 Bielefeld

Auftraggeber

Gemeinde Leopoldshöhe
Kirchweg 1
33818 Leopoldshöhe

Tel. (0521) 557442-0
 Fax (0521) 557442-39
 www.hoeke-landschaftsarchitektur.de
 info@hoeke-landschaftsarchitektur.de

Projekt

5. Änderung des Bebauungsplanes
Nr. 01/06 "Gewerbegebiet Asemissen"

Planinhalt

Karte Nr. 1: Bestands- und Konfliktplan

Maßstab	Projekt-Nr.	Gez.	Datum
1:500	15-294	Jedek	27.08.2015