


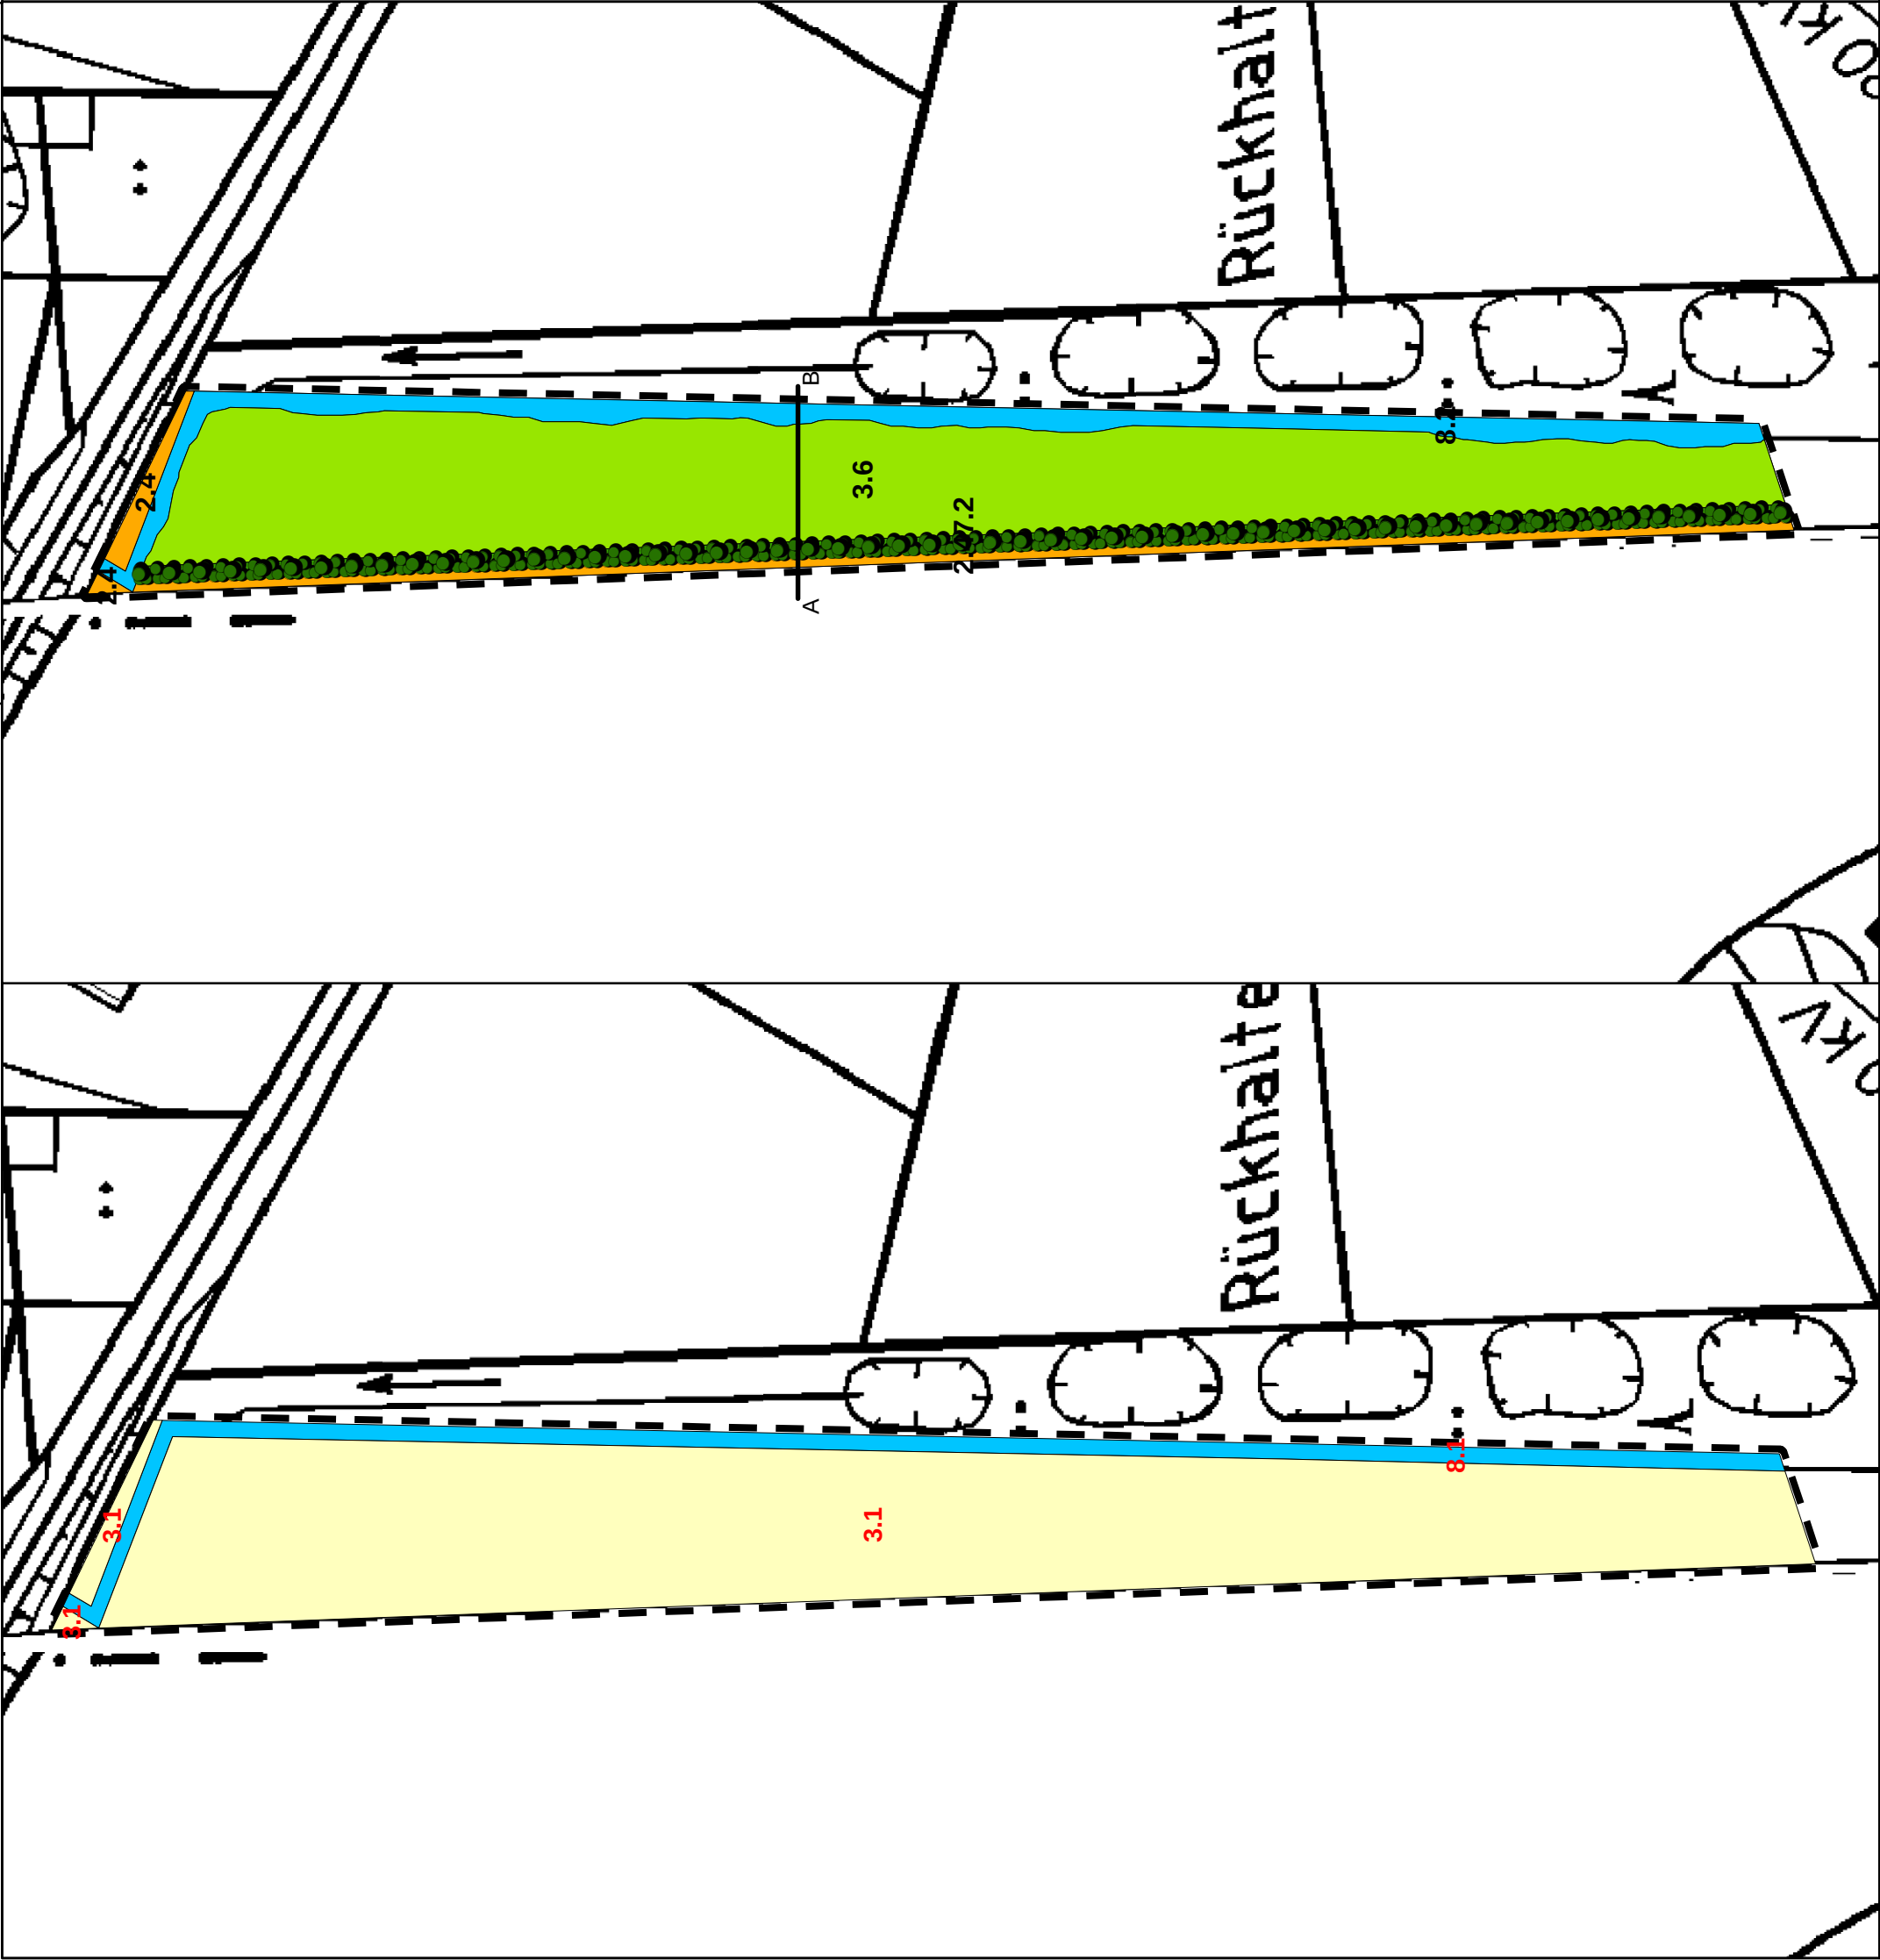

Legende

Biotoptypen

lt. Numerische Bewertung von Biotoptypen für die Bauleitplanung in NRW

- Bestand

Planung
- 2.4

Wegraine, Säume ohne Gehölze
- 3.1

Acker, intensiv
- 3.6

Feucht- und Nasswiese/-weide, Flutrasen
- 7.2

Hecke, Wallhecke, Gehölzstreifen, Ufergehölz, Gebüsch mit lebensraumtypischen Gehölzanteilen > 50%
- 8.1


Bach, naturfern
- 8.2

Bach, bedingt naturfern

Grenzen

Plangebietsgrenze

Schnittzeichnung der Ausgleichsflächenplanung

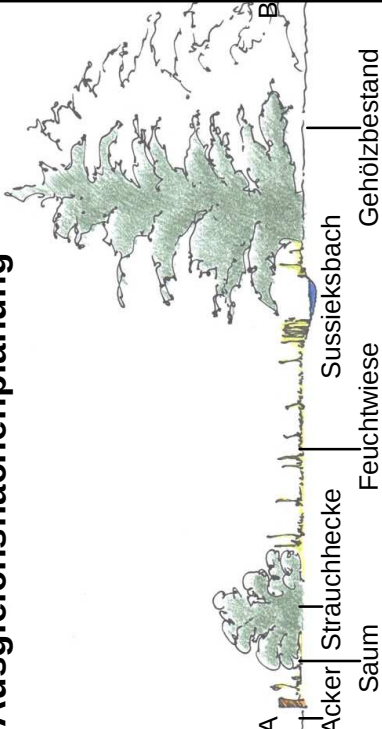

LANDSCHAFTSARCHITEKTUR | Höke | Engelbert-Kaempfer-Str. 8
33605 Bielefeld

Auftraggeber

Gemeinde Leopoldshöhe
Kirchweg 1
33818 Leopoldshöhe

Tel. (0521) 557442-0
Fax (0521) 557442-39
www.hoeke-landschaftsarchitektur.de
info@hoeke-landschaftsarchitektur.de

Projekt

5. Änderung des Bebauungsplanes
Nr. 01/06 "Gewerbegebiet Asemissen"

Planinhalt

Karte Nr. 2: Ausgleichsflächenplan

Maßstab	Projekt-Nr.	Gez.	Datum
1:1.000	15-294	Jedek	07.10.2015