




derzeitige Darstellung - Ausschnitt 1:5000

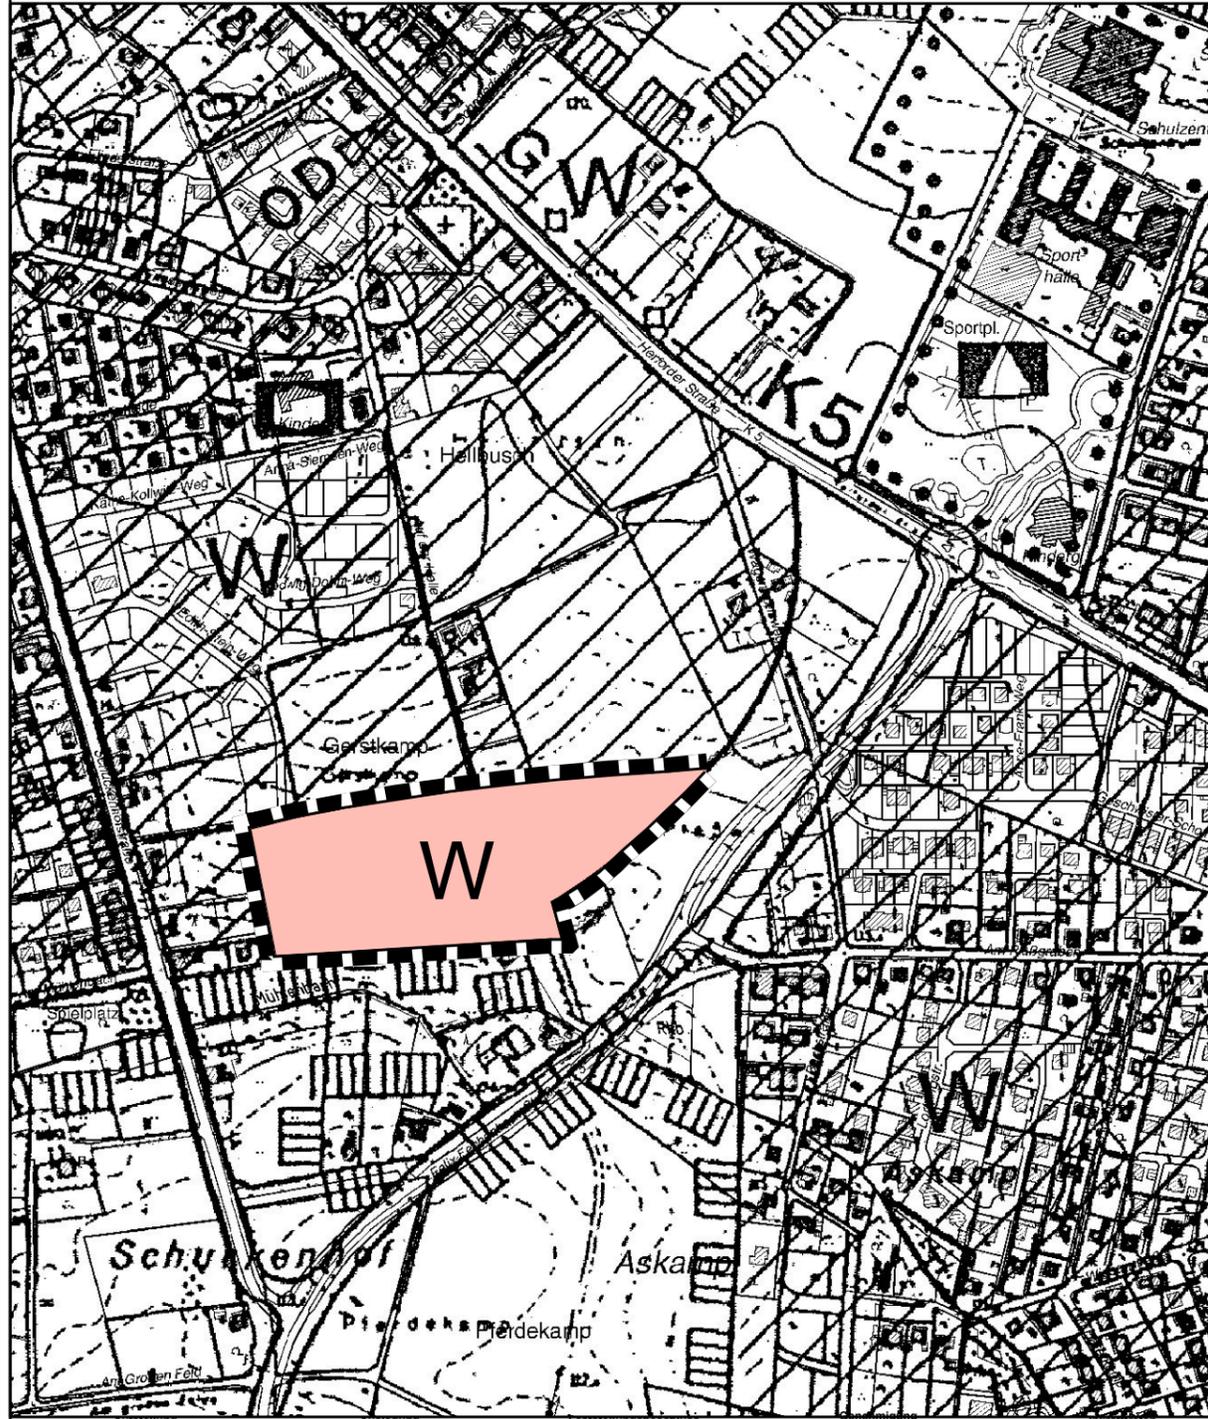

zukünftige Darstellung - Ausschnitt 1:5000

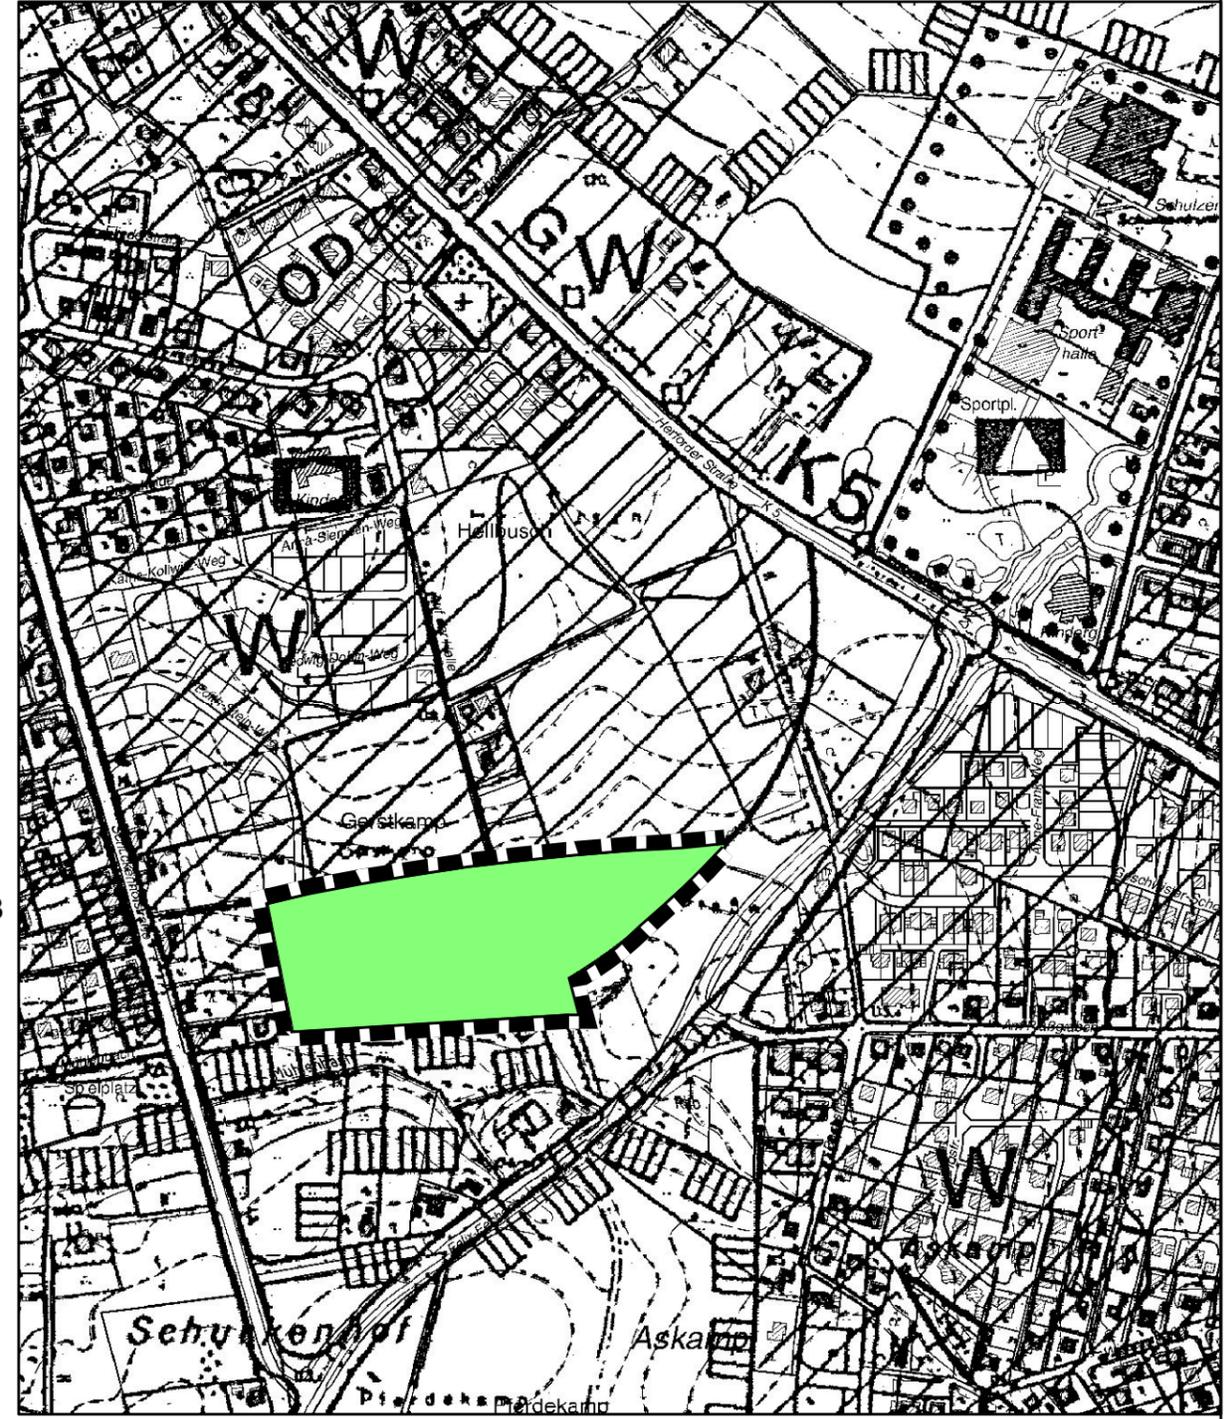

0 37,5 75 150 Meter  
 N  
**Entwurf - März 2016**  
 Stand: 01.03.2016  
 1:5.000  
**Übersichtskarte 1:20000**

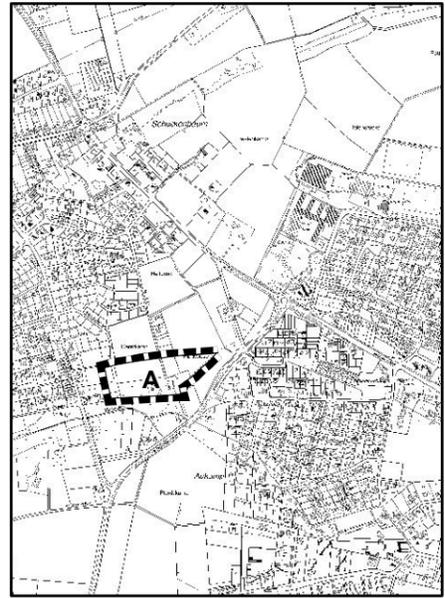

Darstellungen gem. § 5 BauGB - Auszug

-  Änderungsbereich
-  Wohnbauflächen
-  Flächen für die Landwirtschaft

<p>Dieser Plan ist gemäß § 2 BauGB durch Beschluss des Hochbau- und Planungsausschusses der Gemeinde Leopoldshöhe in seiner Sitzung am _____ aufgestellt worden.</p> <p>Der Aufstellungsbeschluss wurde am _____ ortsüblich bekannt gemacht.</p> <p>Leopoldshöhe, Gemeinde Leopoldshöhe</p> <p>Schemmel (Bürgermeister)</p>	<p>Der Hochbau- und Planungsausschuss der Gemeinde Leopoldshöhe hat in seiner Sitzung am _____ dem Entwurf der Flächennutzungsplanänderung zugestimmt und seine öffentliche Auslegung gem. § 3 Abs. 2 und § 13 BauGB beschlossen. Ort und Dauer der öffentlichen Auslegung wurden ortsüblich am _____ bekannt gemacht. Der Entwurf der Flächennutzungsplanänderung und die Begründung haben vom _____ bis _____ gem. § 3 Abs. 2, und § 13 BauGB öffentlich ausgelegen.</p> <p>Leopoldshöhe, Gemeinde Leopoldshöhe</p> <p>Schemmel (Bürgermeister)</p>	<p>Diese Flächennutzungsplanänderung ist von der Bezirksregierung Detmold gem. § 6 BauGB am _____ genehmigt worden (Az. _____).</p> <p>Leopoldshöhe, Gemeinde Leopoldshöhe</p> <p>Schemmel (Bürgermeister)</p>	<p>Die Genehmigung der Flächennutzungsplanänderung ist am _____ im Bekanntmachungskasten am Rathaus der Gemeinde Leopoldshöhe ortsüblich bekannt gemacht worden.</p> <p>Leopoldshöhe, Gemeinde Leopoldshöhe</p> <p>Schemmel (Bürgermeister)</p>	<p>Der Entwurf des Bebauungsplanes ist vom Fachbereich III -Bauen/Planen/Umwelt - der Gemeinde Leopoldshöhe ausgearbeitet worden.</p> <p>Leopoldshöhe, Gemeinde Leopoldshöhe</p> <p>Schemmel (Bürgermeister)</p>
---	---	---	---	---