


ANSICHT NORD-WESTEN

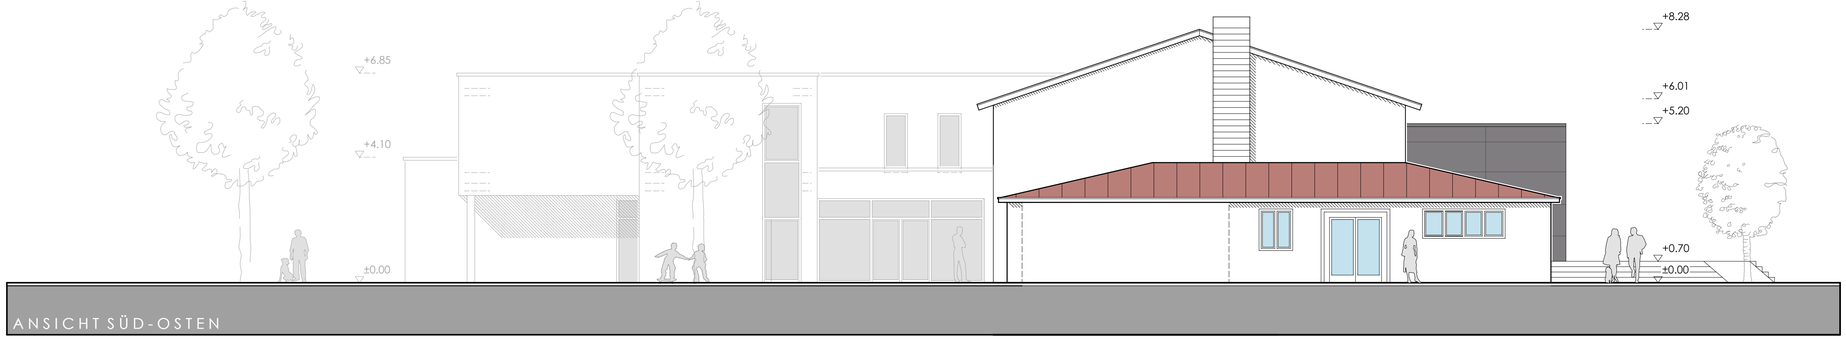

ANSICHT SÜD-OSTEN

BAUANTRAG
ASP LEOPOLDSHÖHE
UMBAU UND SANIERUNG EINER SPORTHALLE
UND EINES SPORTLERHAUSES

AM SPORTPLATZ 33818 LEOPOLDSHÖHE

BAUHERR

PLANER

ehw architekten
RUSCHKE + RNST PARTNERSCHAFTSGESELLSCHAFT mbB

BRACKWEDER STR. 57 d
33647 BIELEFELD

FON 0521 - 94277-0
FAX 0521 - 94277-20

www.ehw-architekten.de info@ehw-architekten.de

ANSICHTEN

M 1:100 28.11.2016

BAUHERR ARCHITEKT