

Am Rosenhagen

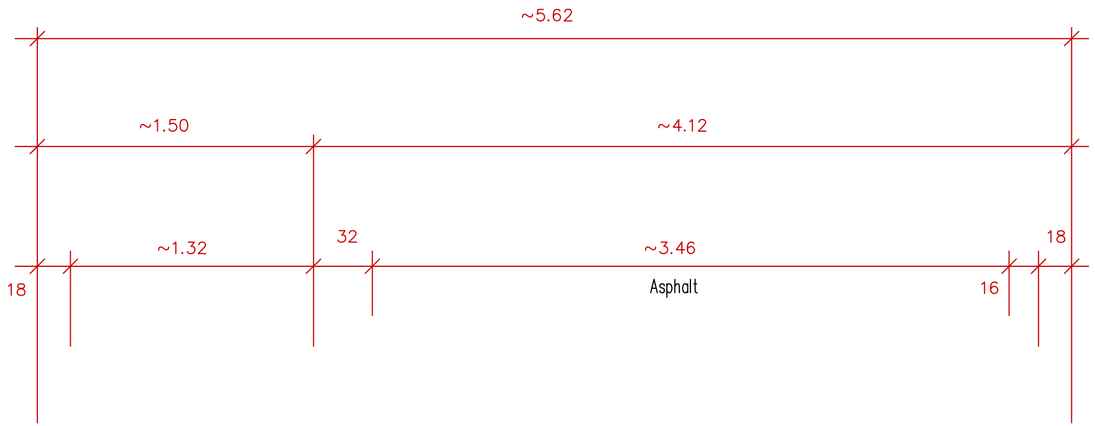

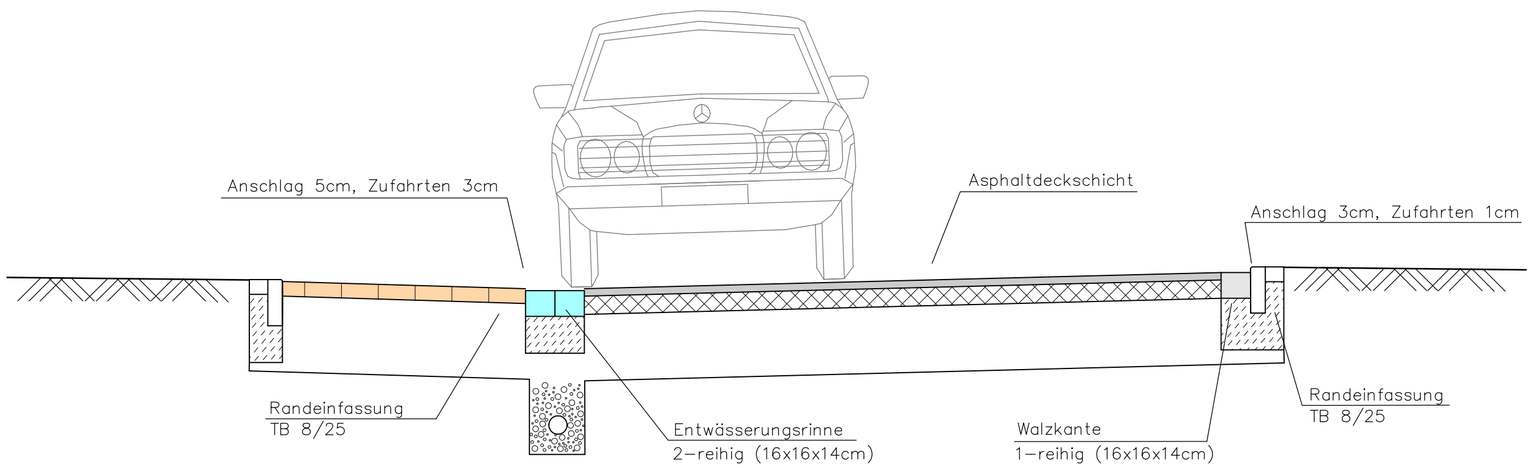

Straßenoberbau gemäß RStO 12

VORENTWURFSPLANUNG

Index			Änderung

Ingenieurbüro Kindsgrab GmbH
Straßenbau * Wasser * Abwasser * Geoinformatik
Am Lehm 22, 33818 Leopoldshöhe
Tel.: 05202/92337-0 Fax: 05202/92337-29

Bauherr
Gemeinde Leopoldshöhe

Bauvorhaben
Straßenausbau
Am Rosenhagen/Eibenstraße

Darstellung
REGELQUERSCHNITT
Nr. 2 -Breite ~5.62m-

Maßstab: 1:25

Prj.: 09.16.17

Gez.: 03.2017 Be

Blatt: 3

Gemeinde Leopoldshöhe, den

Der Bearbeiter :