


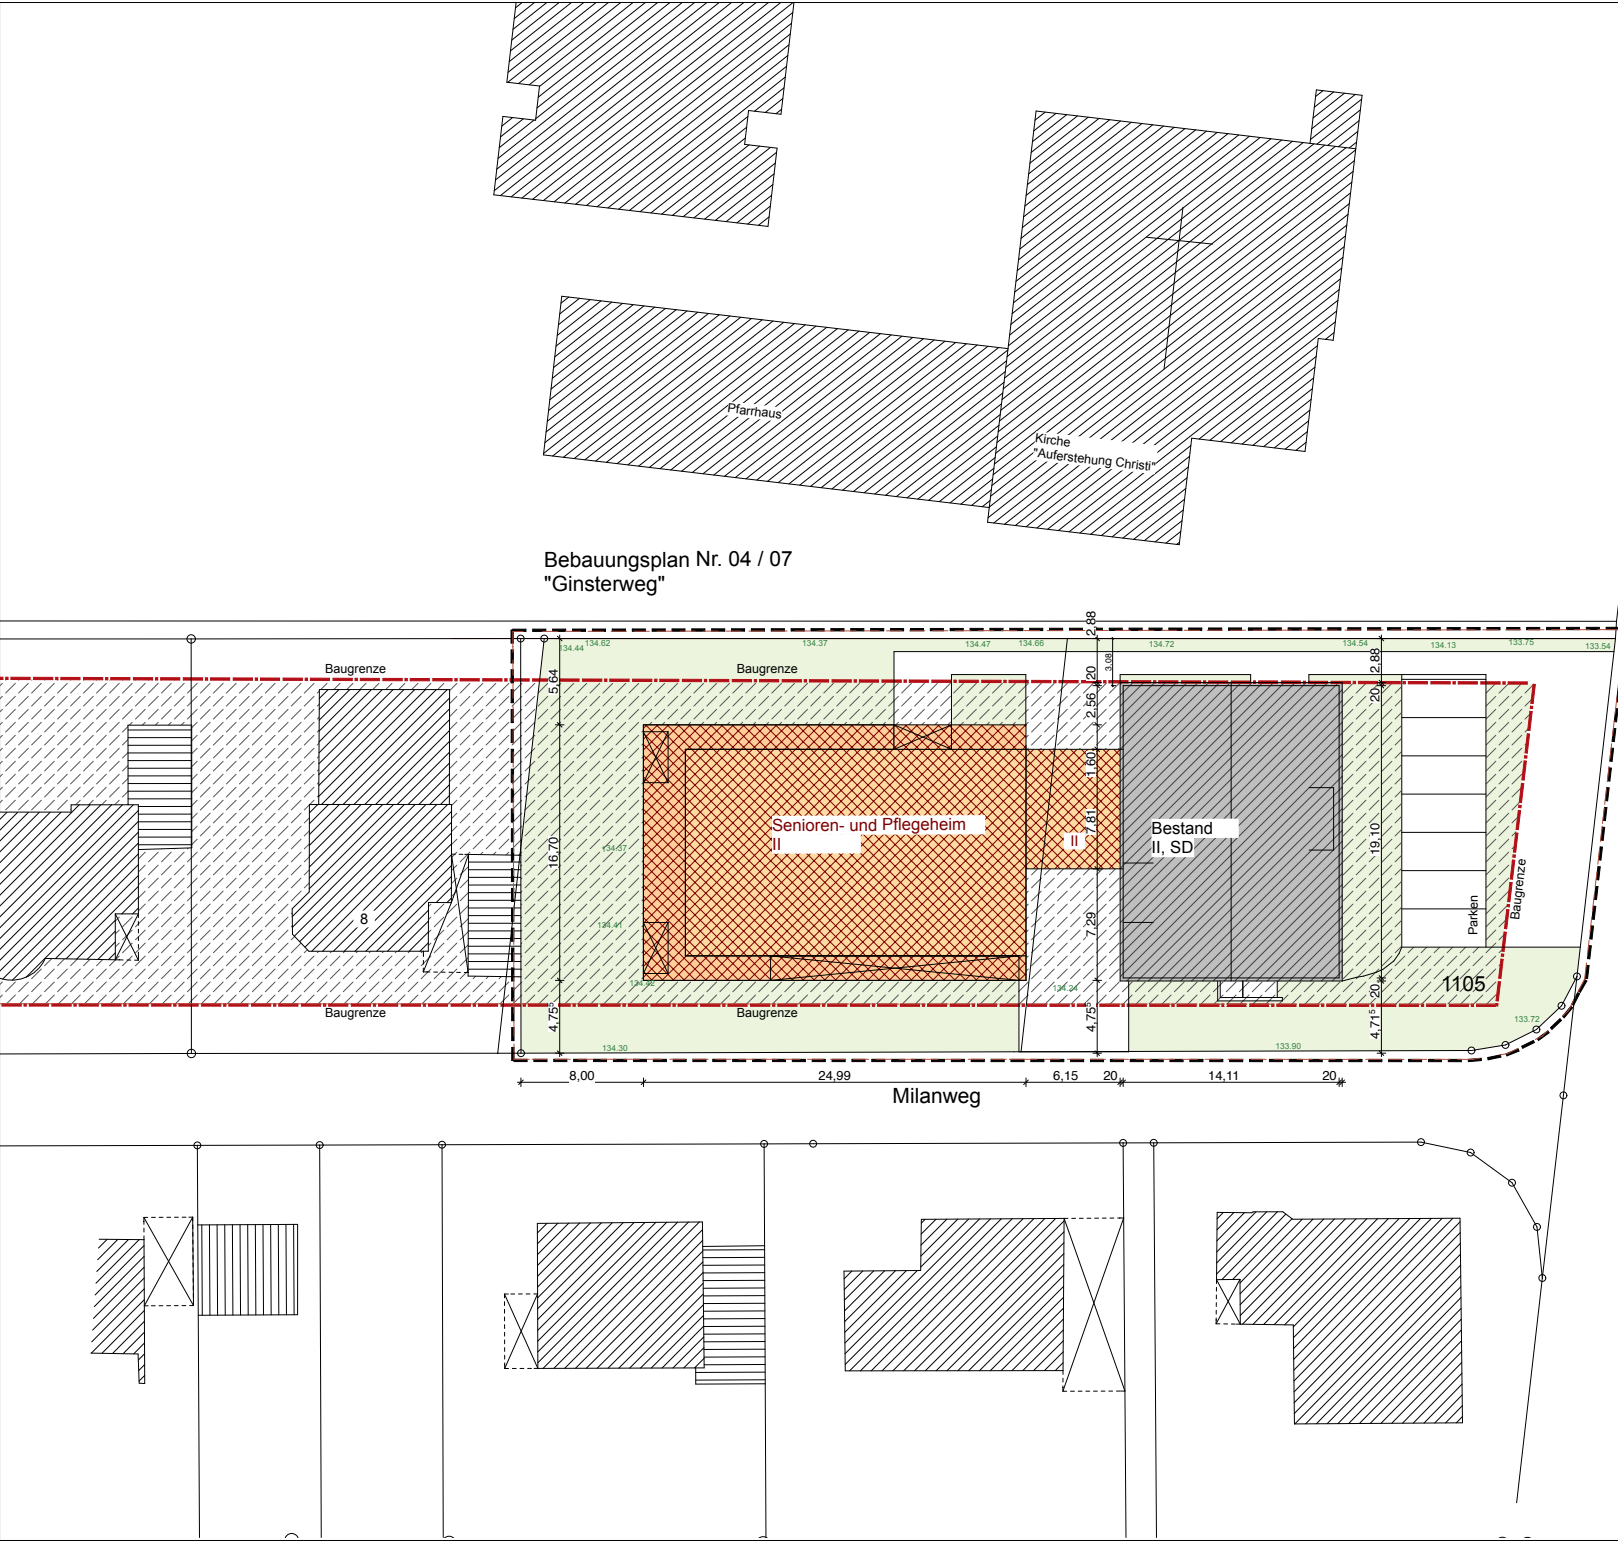

Legende:

■ Bestand

■ Abbruch

■ Neu

Die Maße des Bestandes sind den Bestandsunterlagen entnommen. Alle Maße sind vor Ort zu prüfen.

3.000

Projekt

Erweiterung des Senioren- und Pflegeheims Greste
Ginsterweg 9
33818 Leopoldshöhe

Erweiterungskonzept

Plan

Änderungsentwurf zum B-Plan 04/07 Ginsterweg

Maßstab

1:500

Datum

20.10.2017

Gemeinde

Leopoldshöhe

Gemarkung

Greste

Flur

8

Flurstück

1105

Bauherr

Senioren- und Pflegeheim
Greste GmbH
Ginsterweg 9
33818 Leopoldshöhe

Unterschrift Bauherr

Architekt

Thomas Becker
Architekten GmbH
Overbergstr.19
59320 Ennigerloh

Unterschrift Architekt

Alle Maße sind am Bau zu prüfen. Maßbühntimmigkeiten sind sofort mit dem Architekten zu klären. Für Maßfehler haftet allein der Auftragnehmer. Bei der Bauausführung sind die Planungen der Fachingenieure sowie die Angaben der Sonderfachleute zu beachten. Firmendetail- und Ausführungszeichnungen gelten nur mit dem Genehmigungsvermerk der Architekten. Sofern nicht anders vermerkt, sind alle Höhenangaben auf OKFF bezogen. Alle Bauteile/ Bauteildimensionen entsprechend den Angaben der statischen Berechnungen und den Angaben zum Wärmeschutz- Nachweis gemäß ENEC. Die Maße des Bestandes sind den Bestandsunterlagen entnommen.