
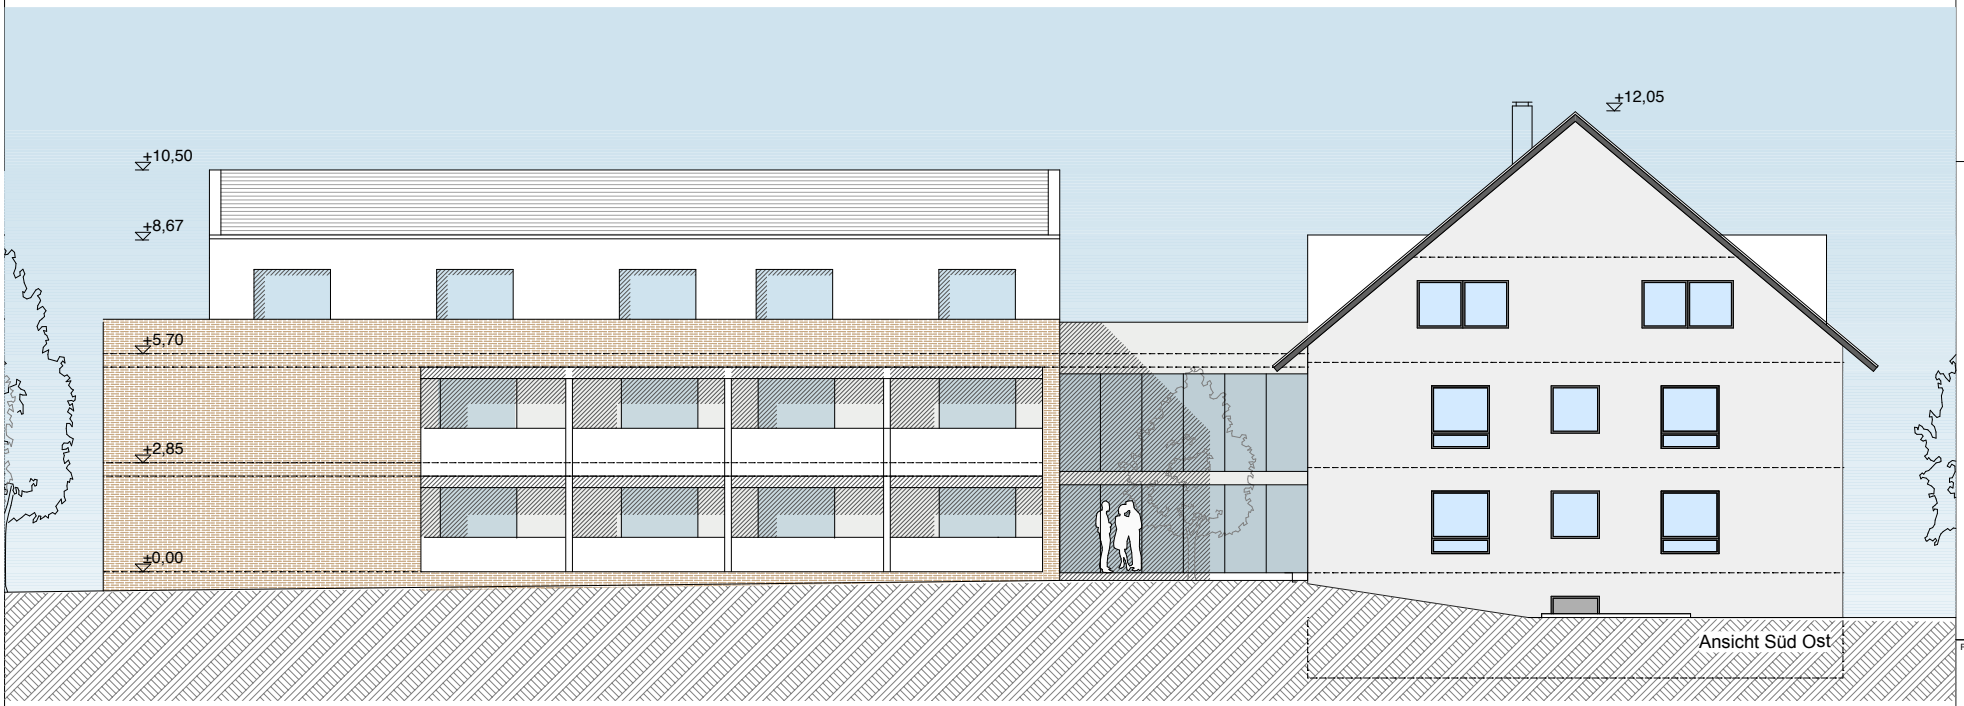


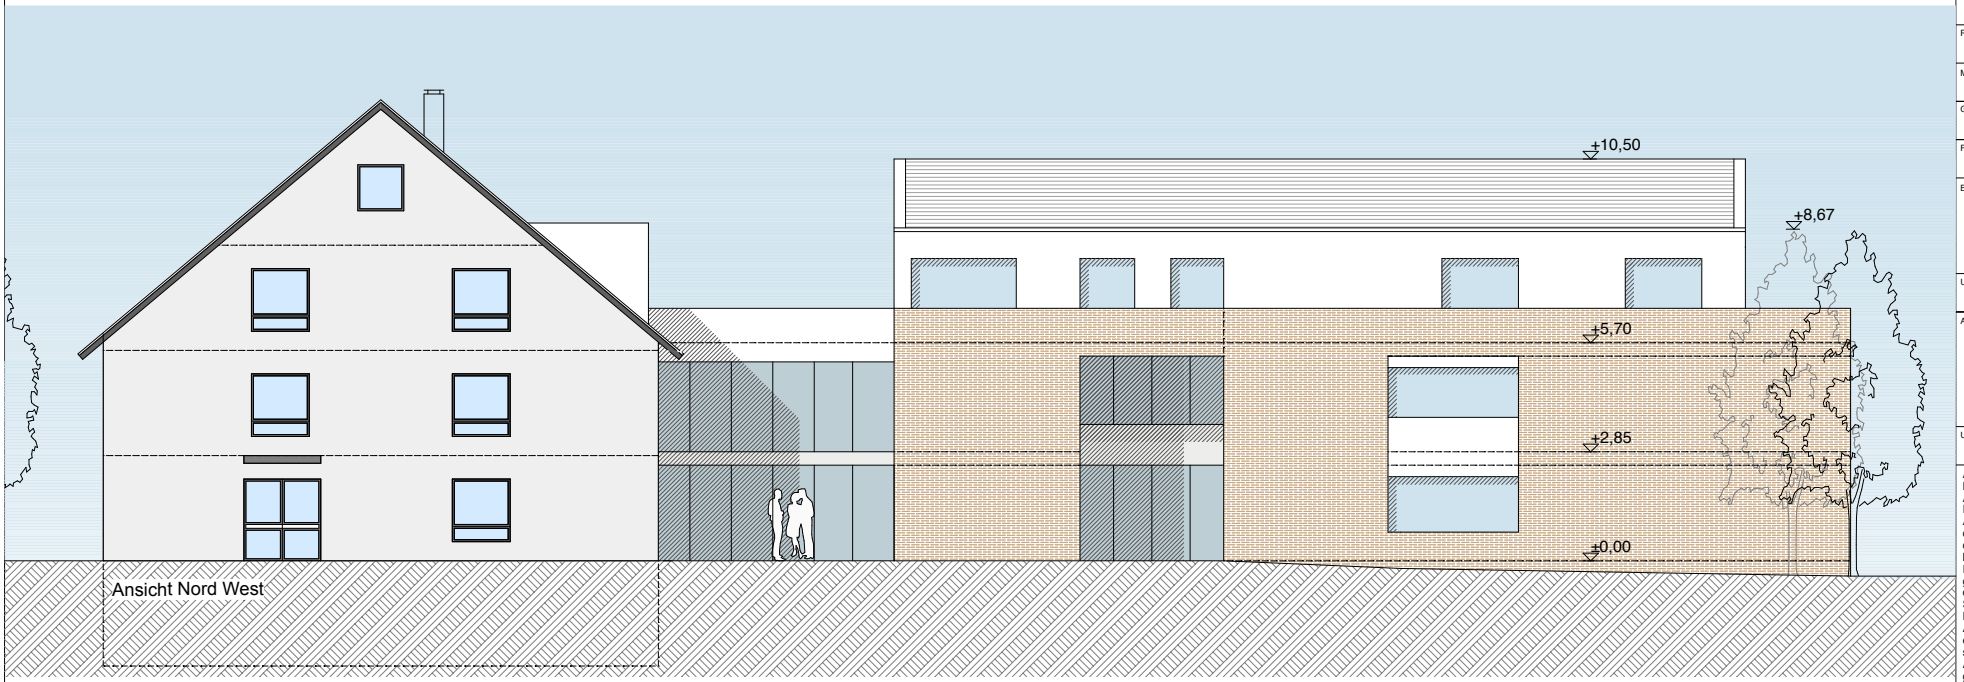

Legende:

Bestand
Abbruch
Neu

Die Maße des Bestandes sind den Bestandsunterlagen entnommen. Alle Maße sind vor Ort zu prüfen.

Variante 3

3.007

Projekt

Erweiterung des Senioren- und Pflegeheims Greste
Ginsterweg 9
33818 Leopoldshöhe

Erweiterungskonzept

Plan: Ansicht Nord-West, Ansicht Süd-Ost

Maßstab	Datum
1:200	20.10.2017

Gemeinde	Gemarkung
Leopoldshöhe	Greste

Flur	Flurstück
8	1105

Bauherr

Senioren- und Pflegeheim
Greste GmbH
Ginsterweg 9
33818 Leopoldshöhe

Unterschrift Bauherr

Architekt

Thomas Becker
Architekten GmbH
Overbergstr.19
59320 Ennigerloh

Unterschrift Architekt

Alle Maße sind am Bau zu prüfen. Maßunstimmigkeiten sind sofort mit dem Architekten zu klären.
Für Maßfehler haftet allein der Auftragnehmer. Bei der Bauausführung sind die Planungen der Fachingenieure sowie die Angaben der Sonderfachleute zu beachten.
Firmendetail- und Ausführungszeichnungen gelten nur mit dem Genehmigungsvermerk der Architekten.
Sofern nicht anders vermerkt, sind alle Höhenangaben auf OKFF bezogen.
Alle Bauteile/ Bauteildimensionen entsprechend den Angaben der statischen Berechnungen und den Angaben zum Wärmeschutz- Nachweis gemäß ENEV !
Die Maße des Bestandes sind den Bestandsunterlagen entnommern.