



Anlage 2

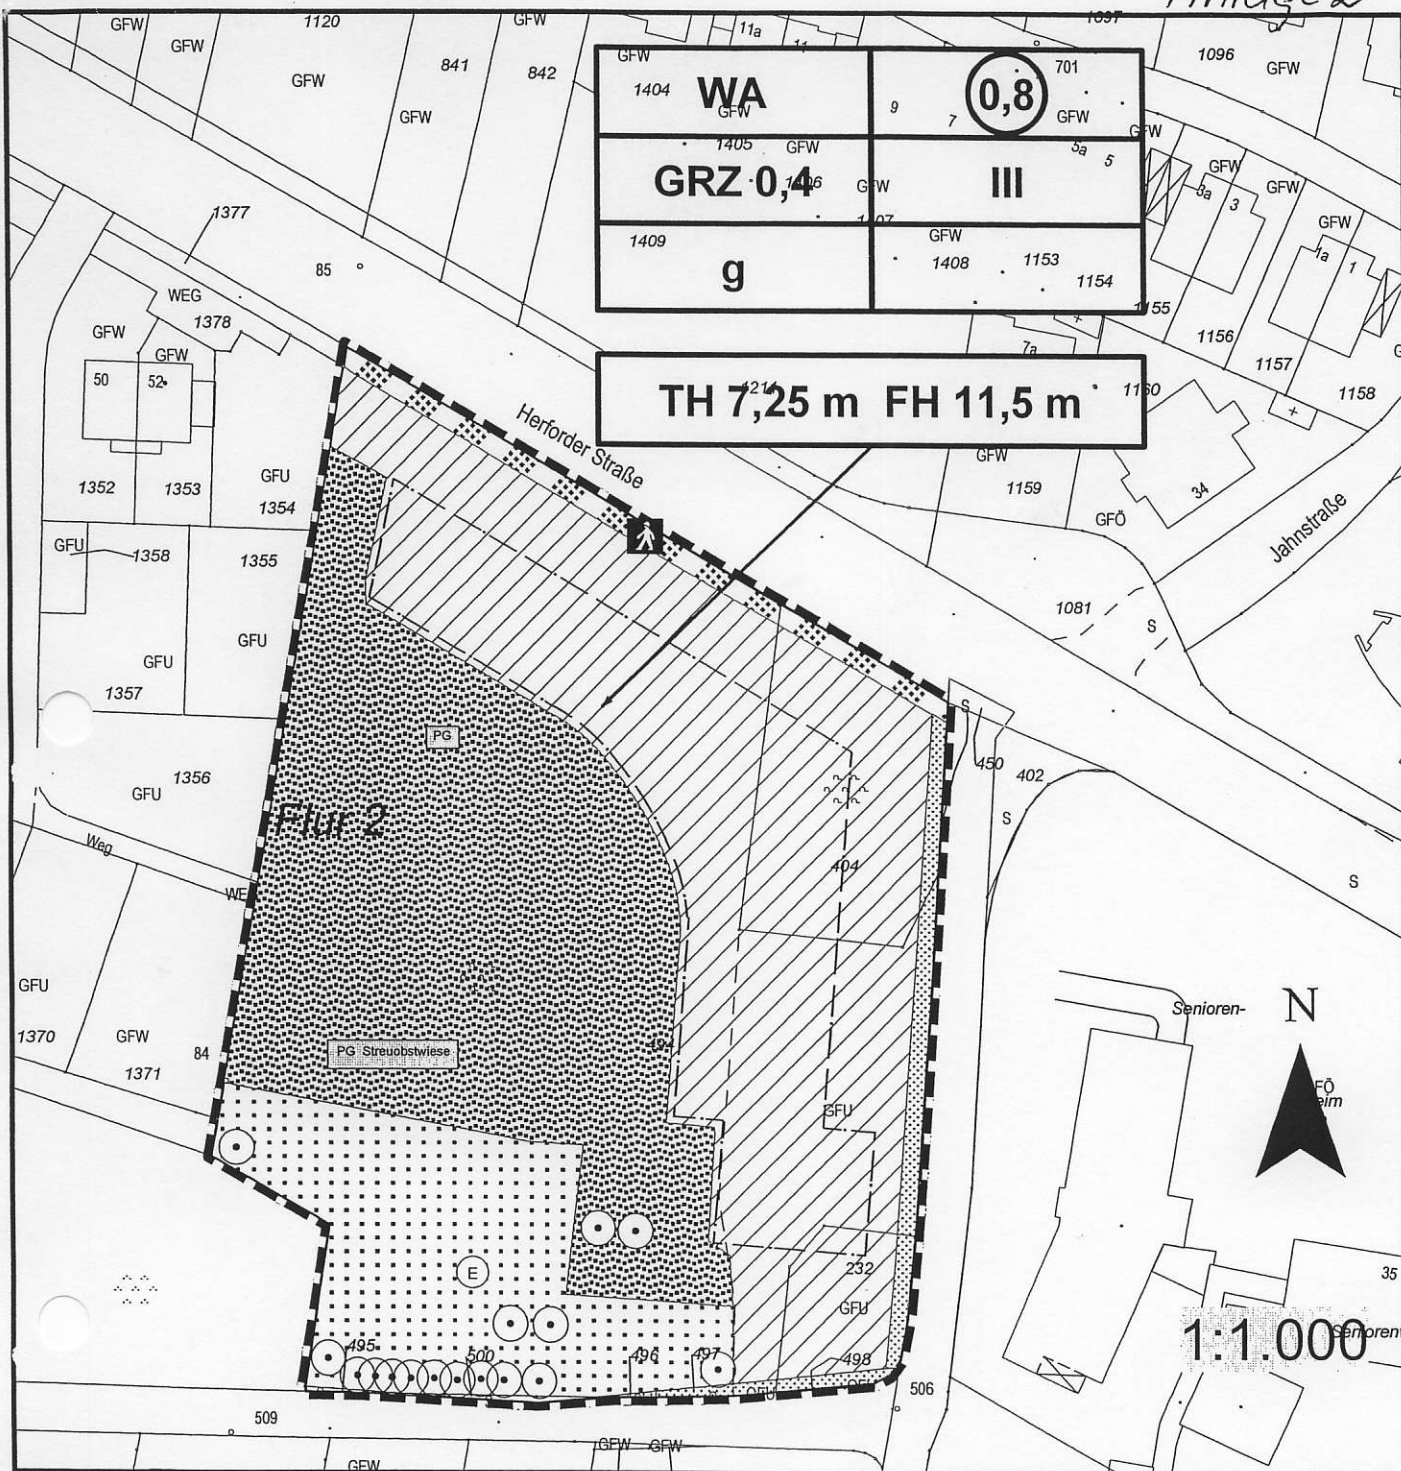

13. Änderung des Bebauungsplanes Nr. 06/03 "Askamp"

Bebauungsplan
Vorentwurf
Maßstab 1:1000

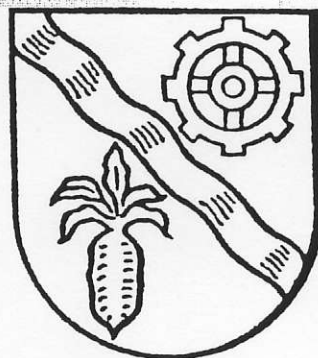

Gemeinde
Leopoldshöhe