Anlage 2

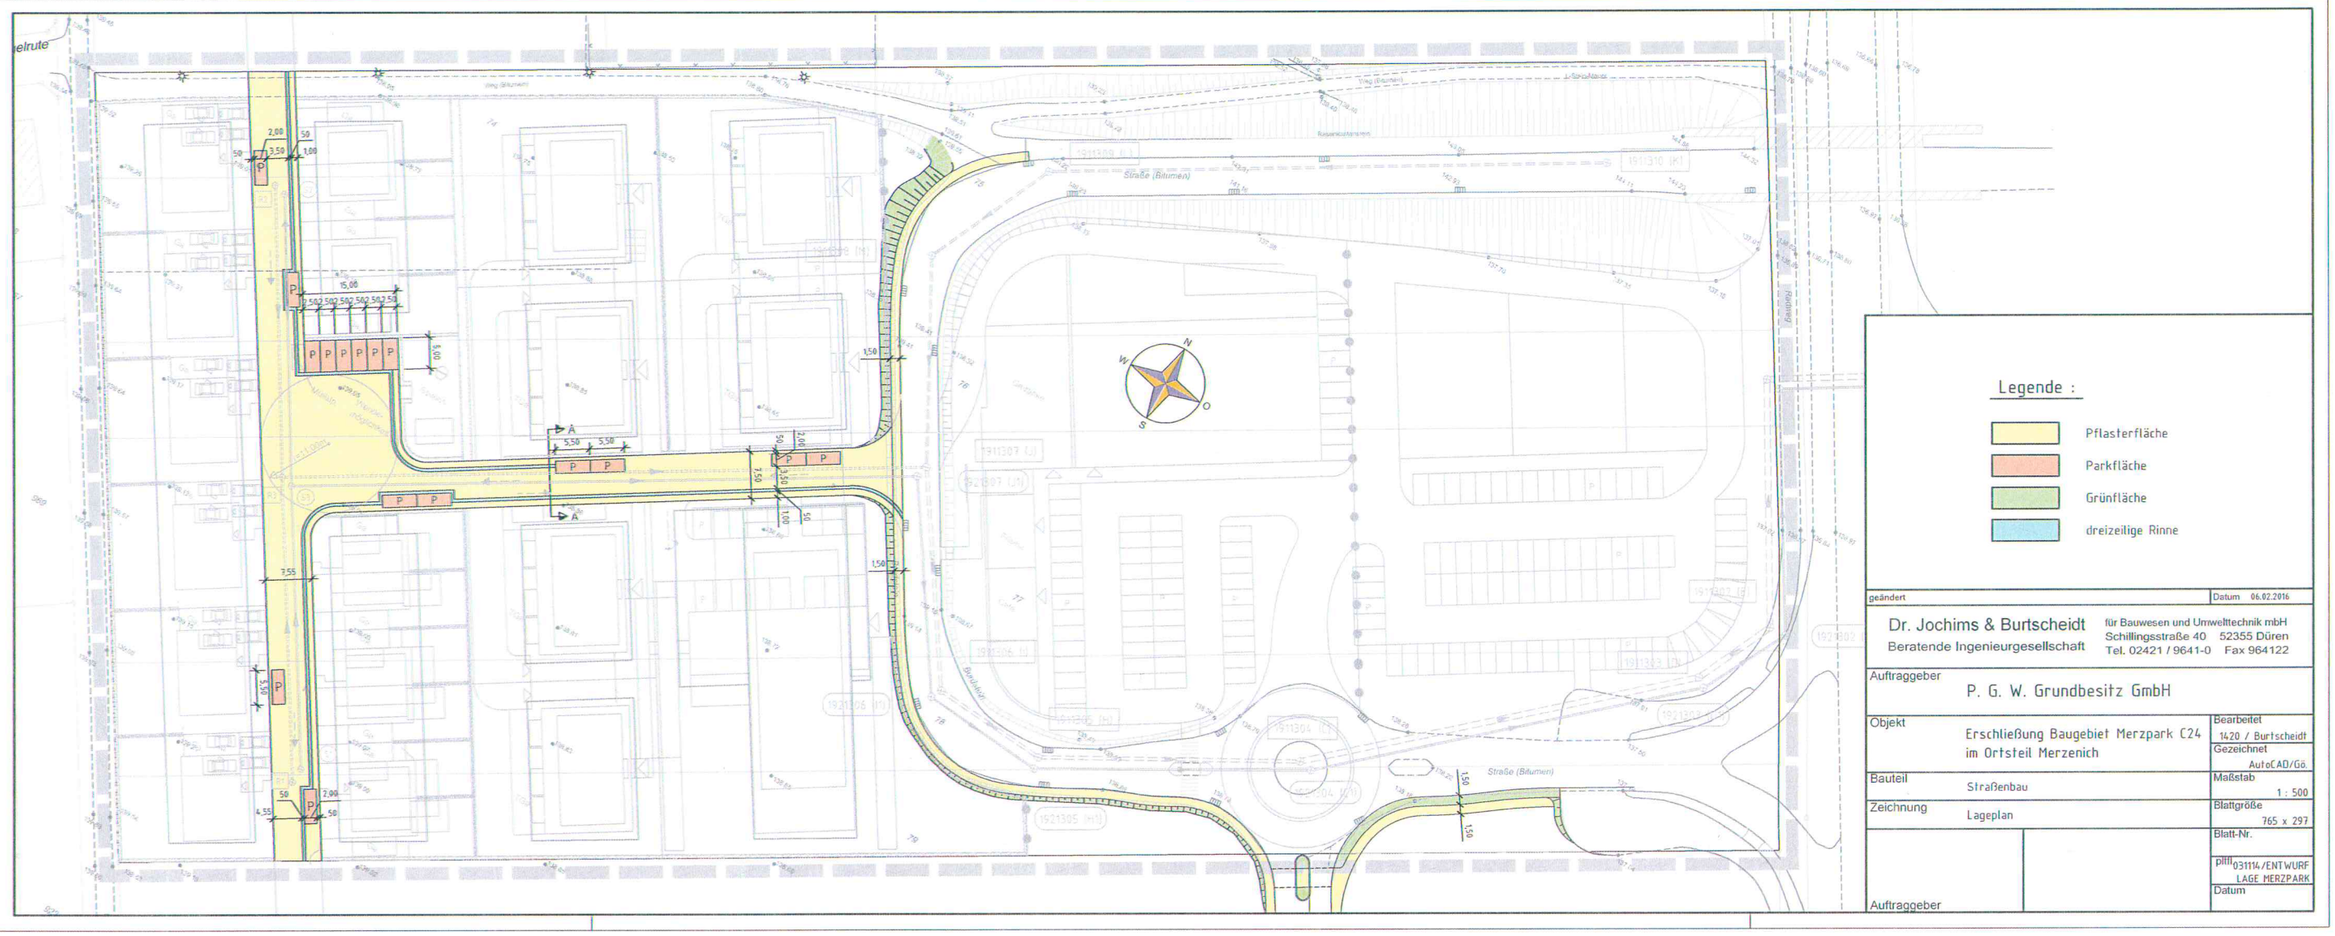

geändert — Datum 06.02.2016

Dr. Jochims & Burtscheidt
Beratende Ingenieurgesellschaft

für Bauwesen und Umwelttechnik mbH
Schillingsstraße 40 52355 Düren
Tel. 02421 / 9641-0 Fax 964122

Auftraggeber	P. G. W. Grundbesitz GmbH
Objekt	Erschließung Baugebiet Merzpark C24 im Ortsteil Merzenich
Bearbeitet	1420 / Burtscheidt
Gezeichnet	AutoCAD/Go
Maßstab	1 : 500
Bauteil	Straßenbau
Blattgröße	765 x 297
Zeichnung	Lageplan
Blatt-Nr.	
	plltl031114/ENTWURF LAGE MERZPARK
Auftraggeber	Datum