


abrielle Maria
ard

5, Flurstück 27:
hard, Dr.
ins. Prof. Dr.
abrielle Maria
ard

5, Flurstück 35:
hard, Dr.
ins. Prof. Dr.
abrielle Maria
ard

5, Flurstück 36:
hard, Dr.
ins. Prof. Dr.
abrielle Maria
ard

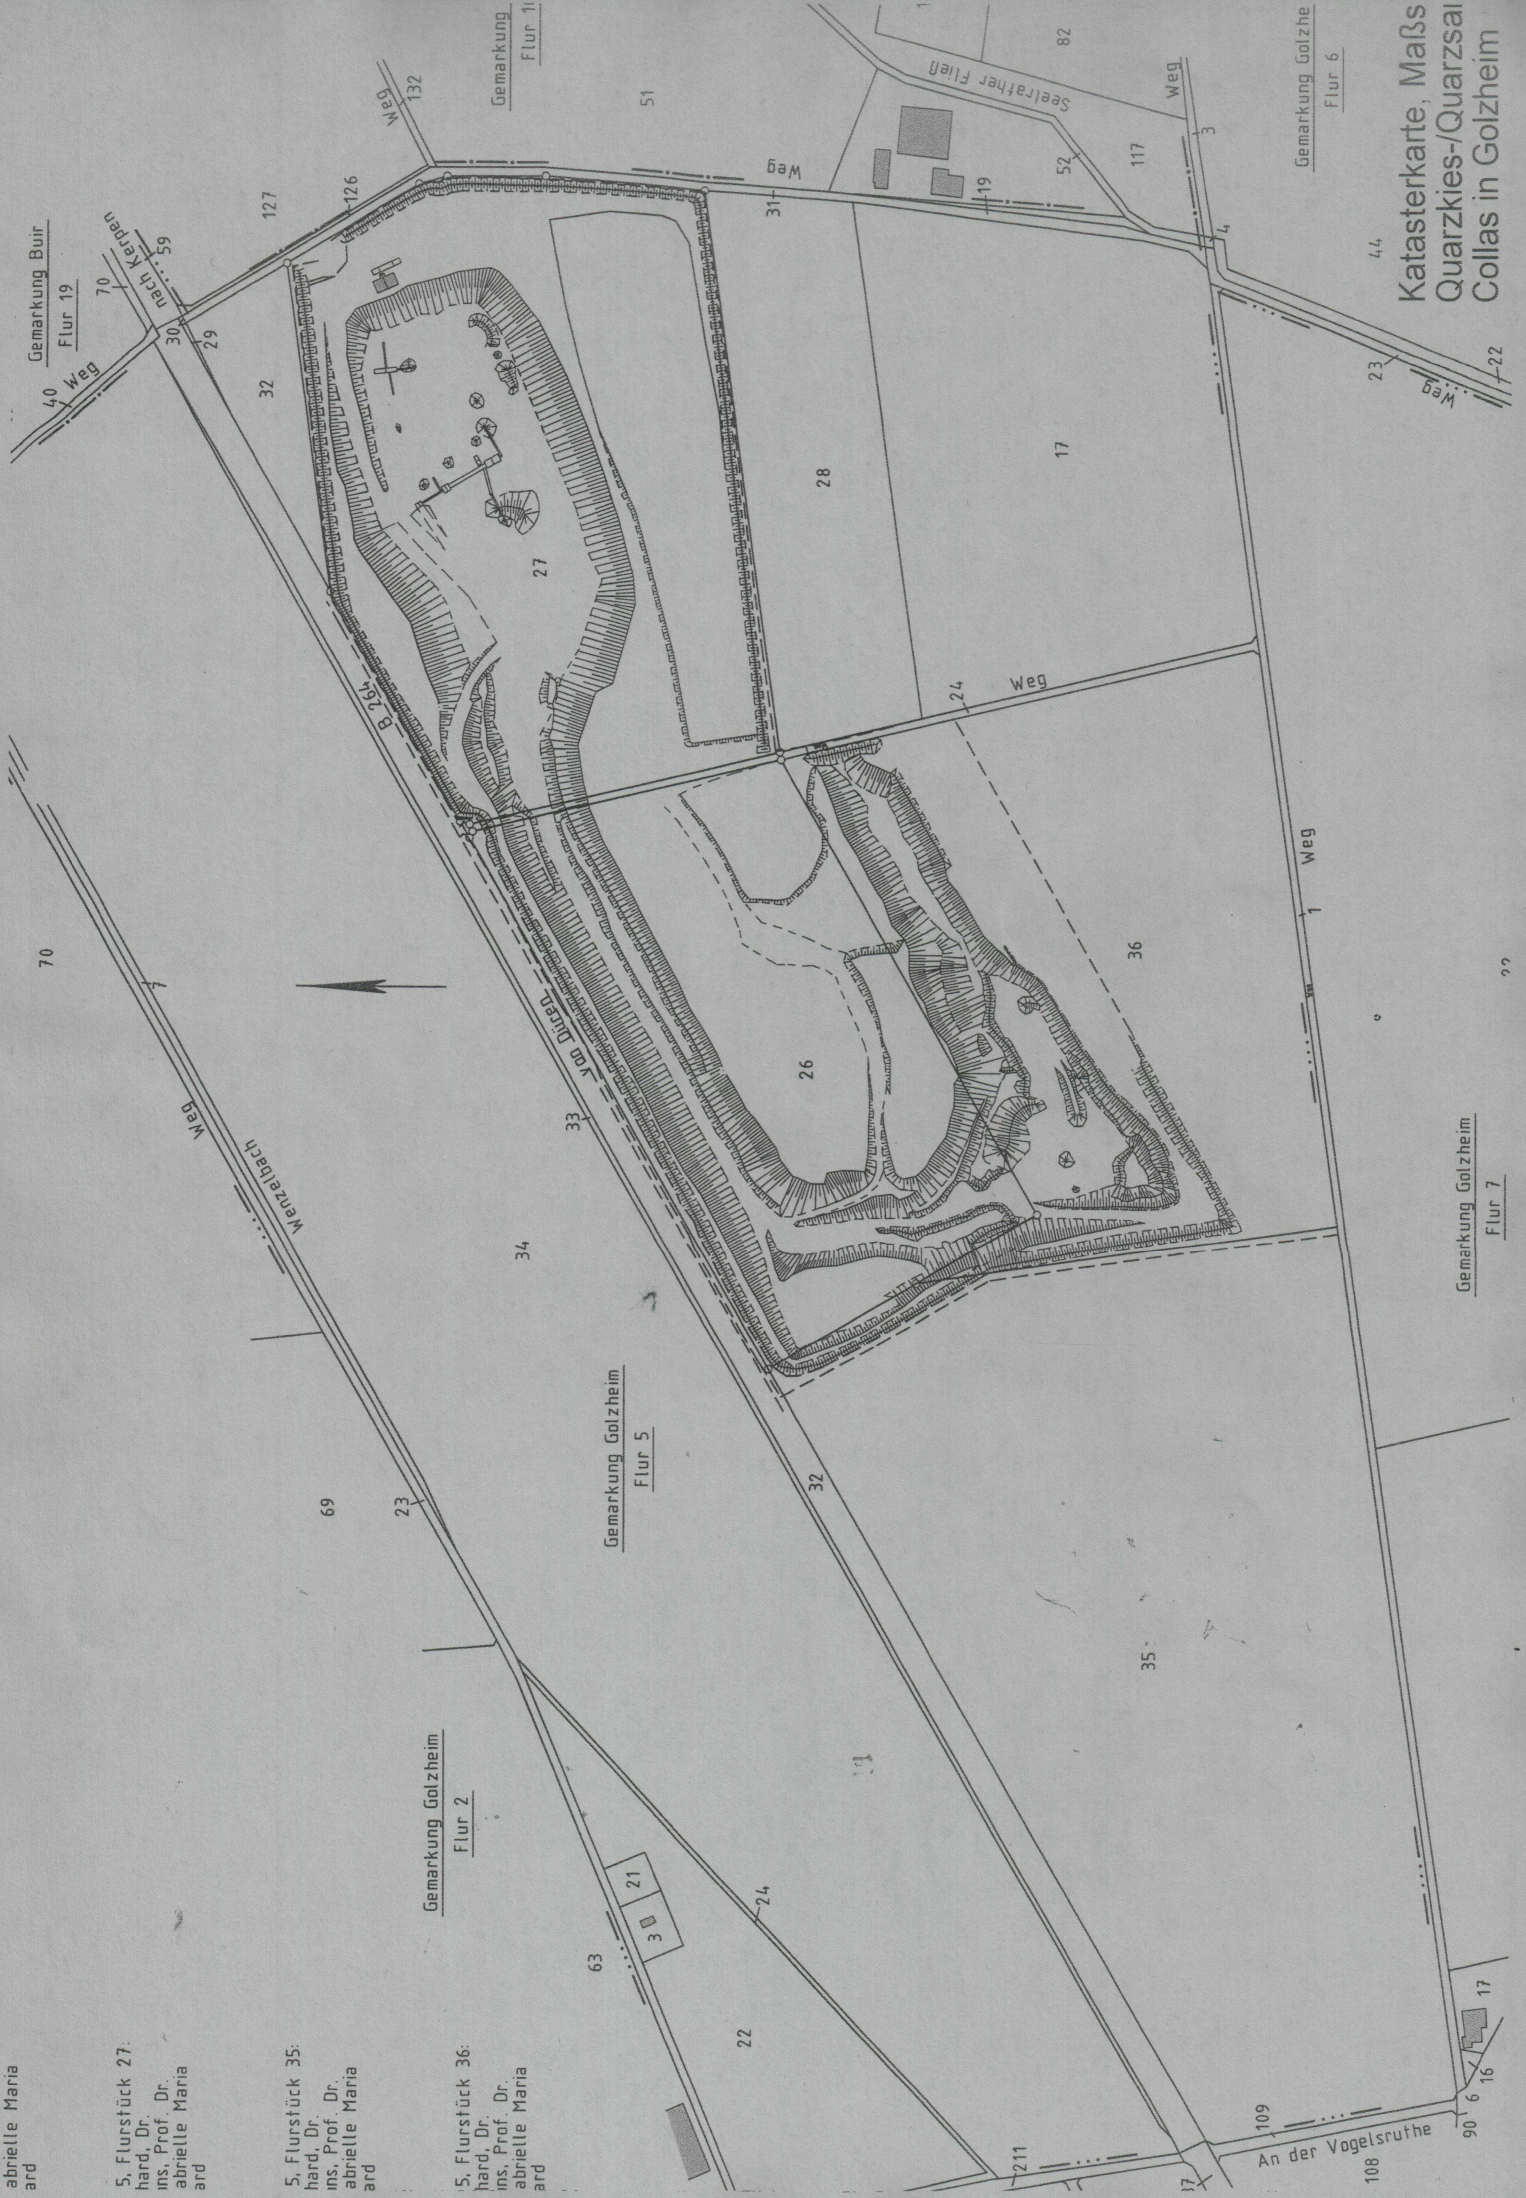

Katasterkarte, Maßstab 1:1000
Golzheim
Quarzkieß-/Quarzsand
Collas in Golzheim

Gemarkung Golzheim
Flur 7

Gemarkung Golzheim
Flur 6

Gemarkung Golzheim
Flur 2

Gemarkung Golzheim
Flur 5

Gemarkung Buir
Flur 19

Gemarkung
Flur 11

An der Vogelsruthe