


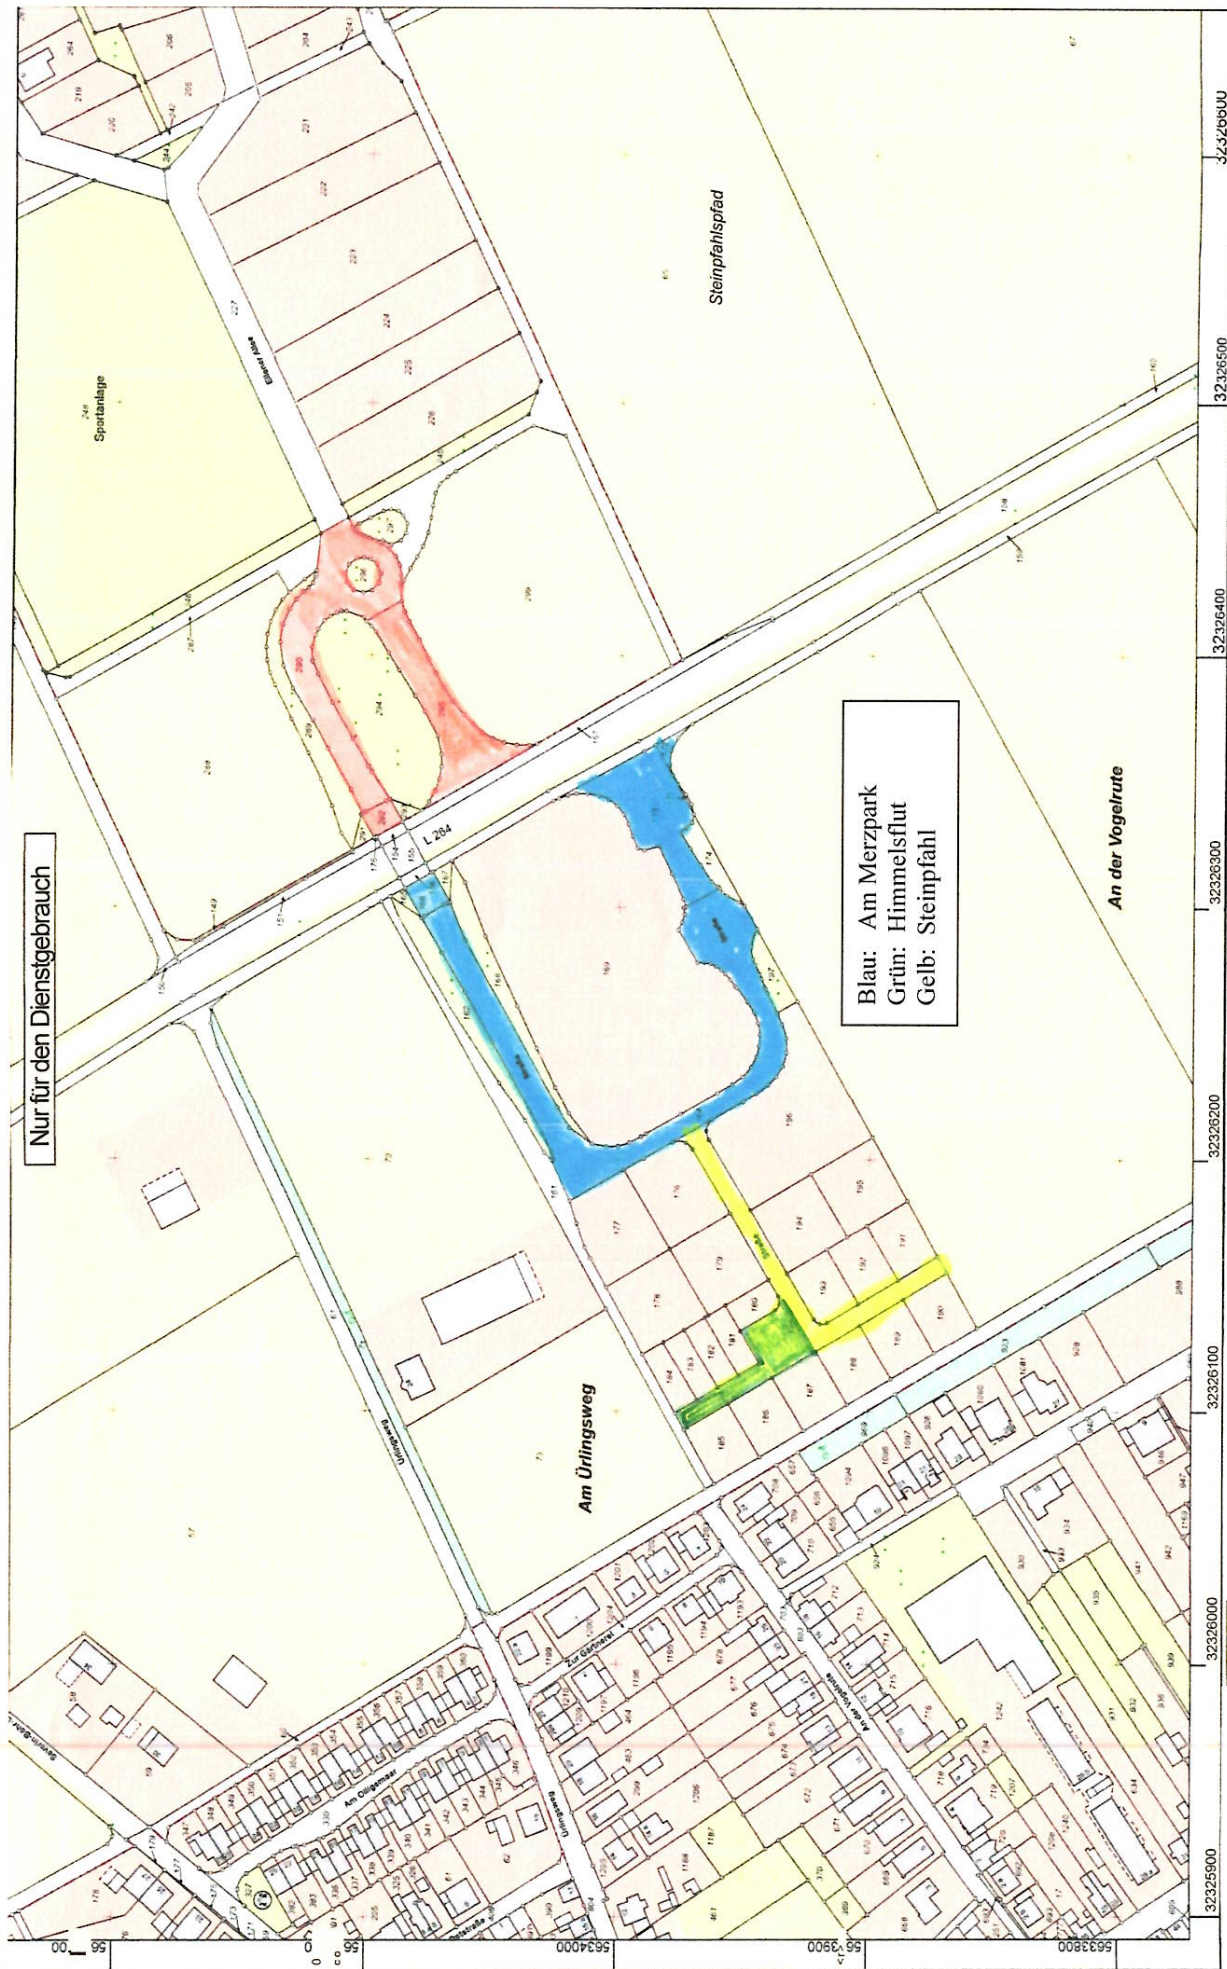

Auszug aus dem Liegenschaftskataster Flurkarte NRW 1:2000

© Kreis Düren

Maßstab 1:2000

32326100

**Kreis Düren
Katasteramt**
Bismarckstraße 16
52351 Düren



Flurstück: 169
Flur: 30
Gemarkung: Merzenich Am
Ürlingsweg, Merzenich

Erstellt: 12.10.2016
Zeichen: