


**Anlage 1**



**Auszug aus der 2. Änderung zum B-PLAN Nr. 14 „Neues Gewerbegebiet“**

:500

Nach der Änderung

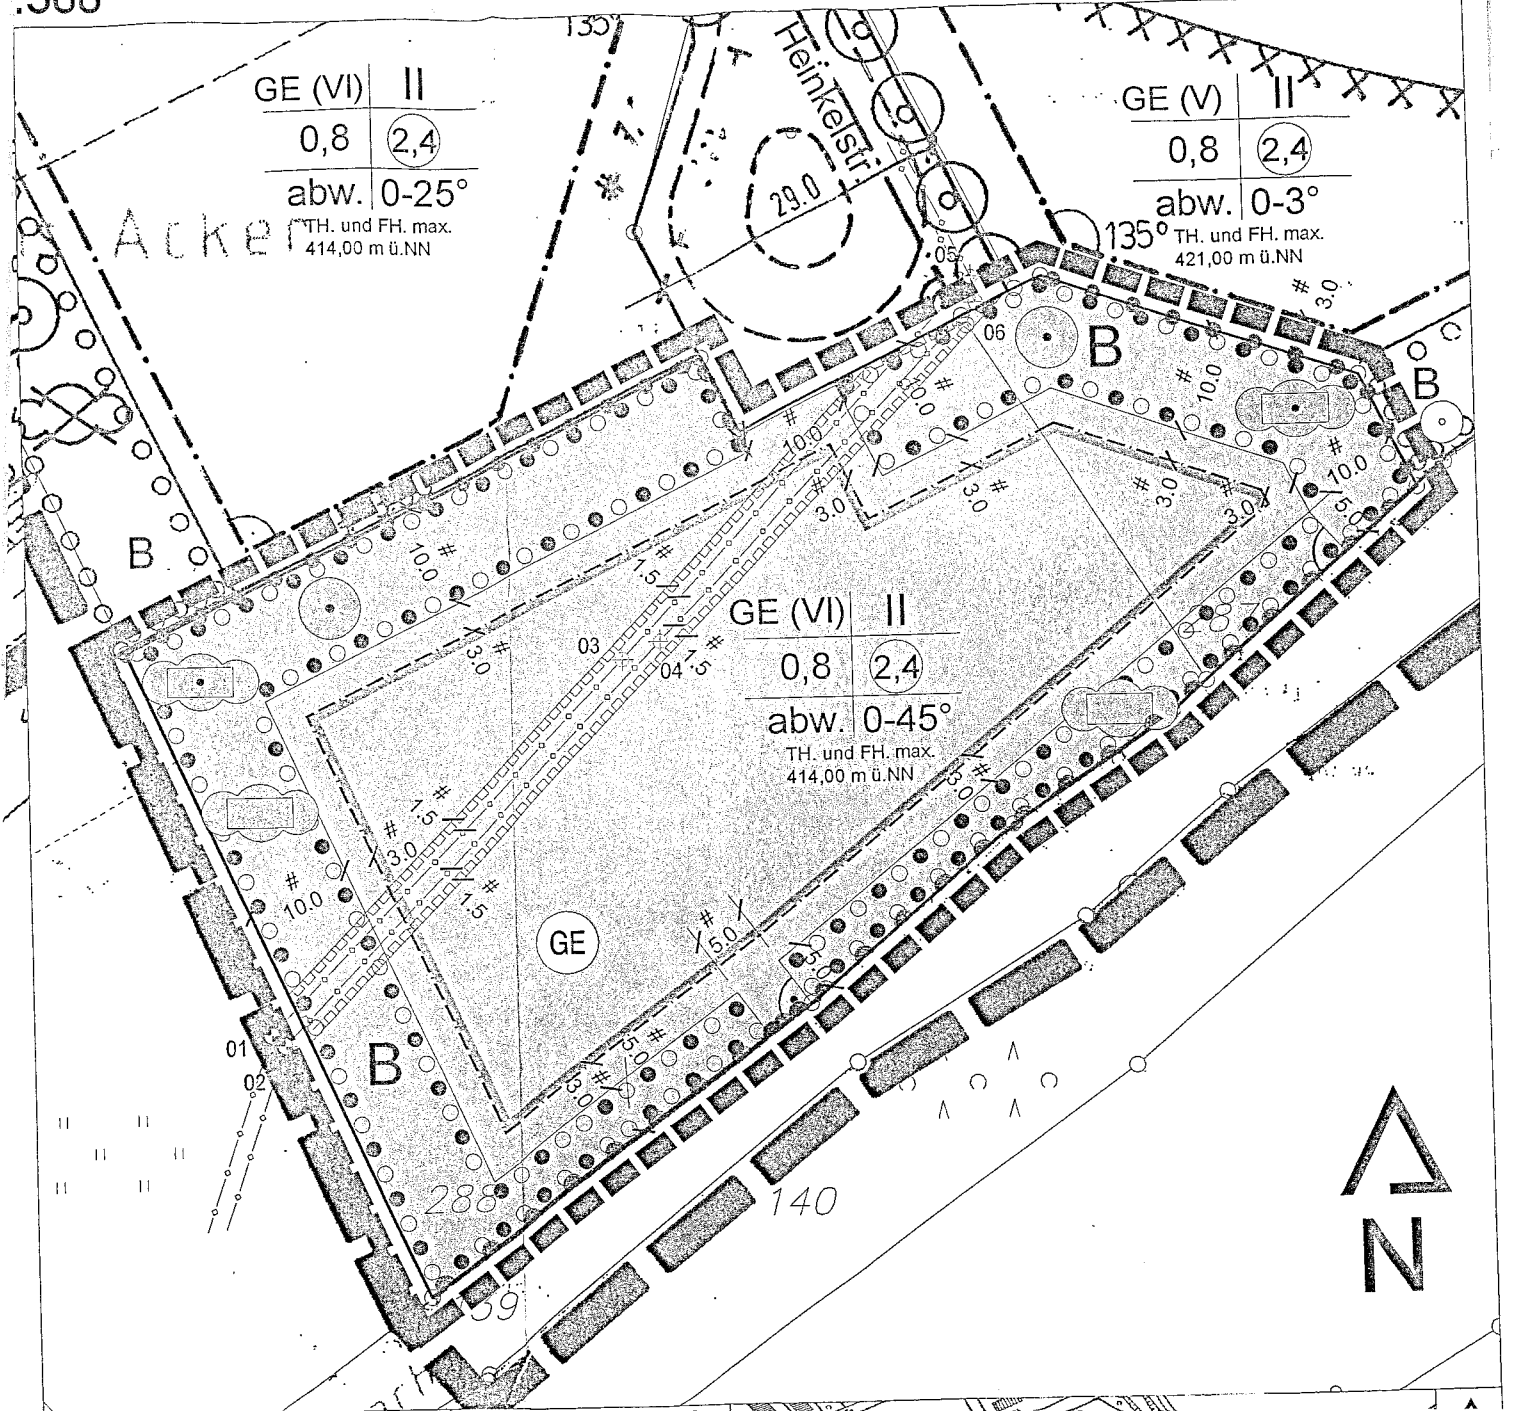

Heinkelstraße  
Wendekreis

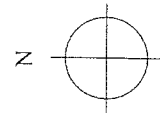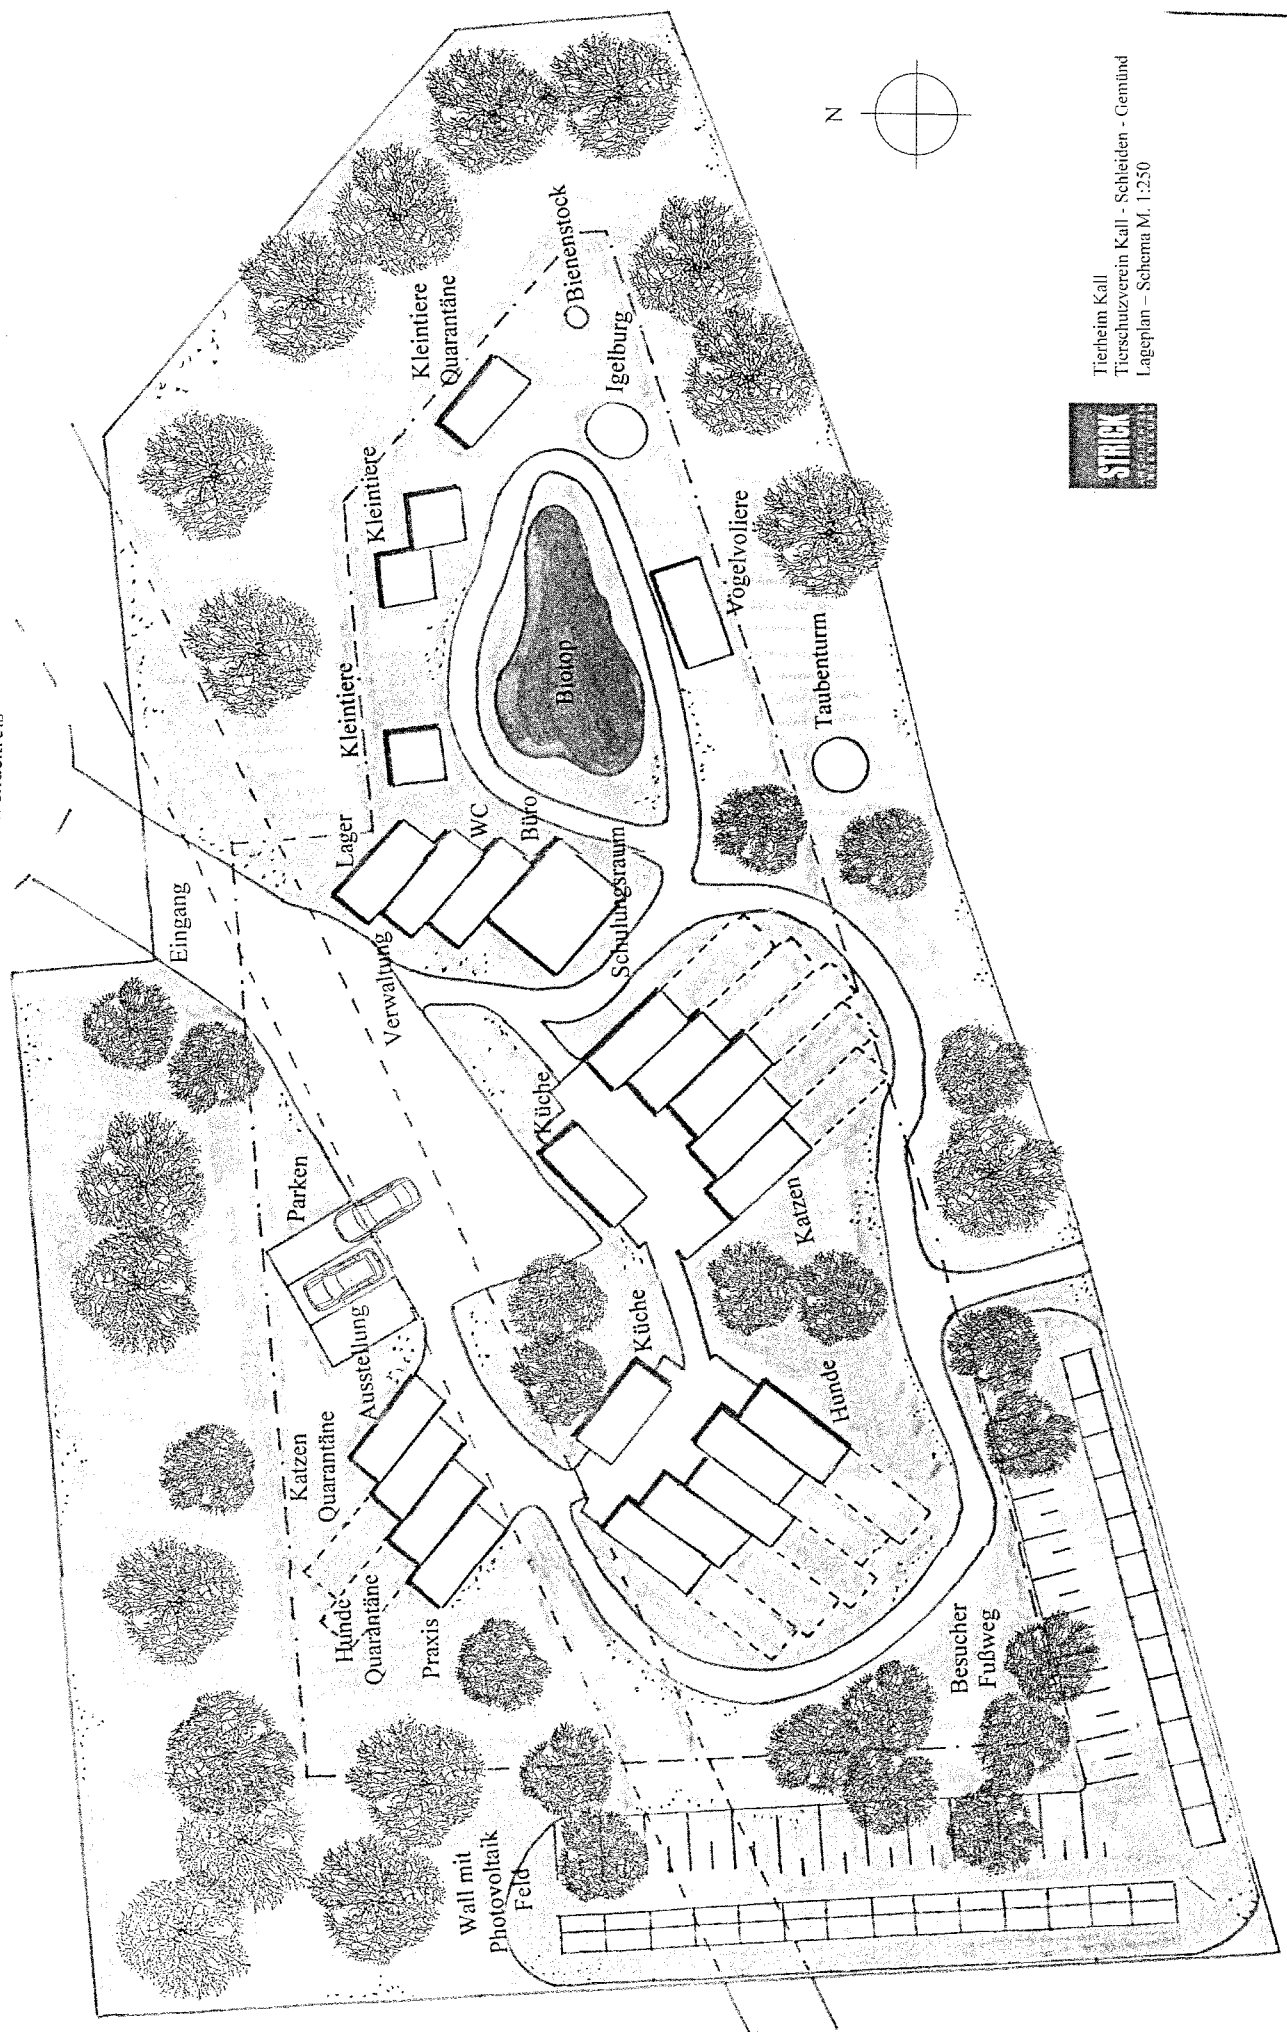

Tierheim Kall  
Tierschutzverein Kall - Schleiden - Gemünd  
Lageplan - Schema M. 1:250