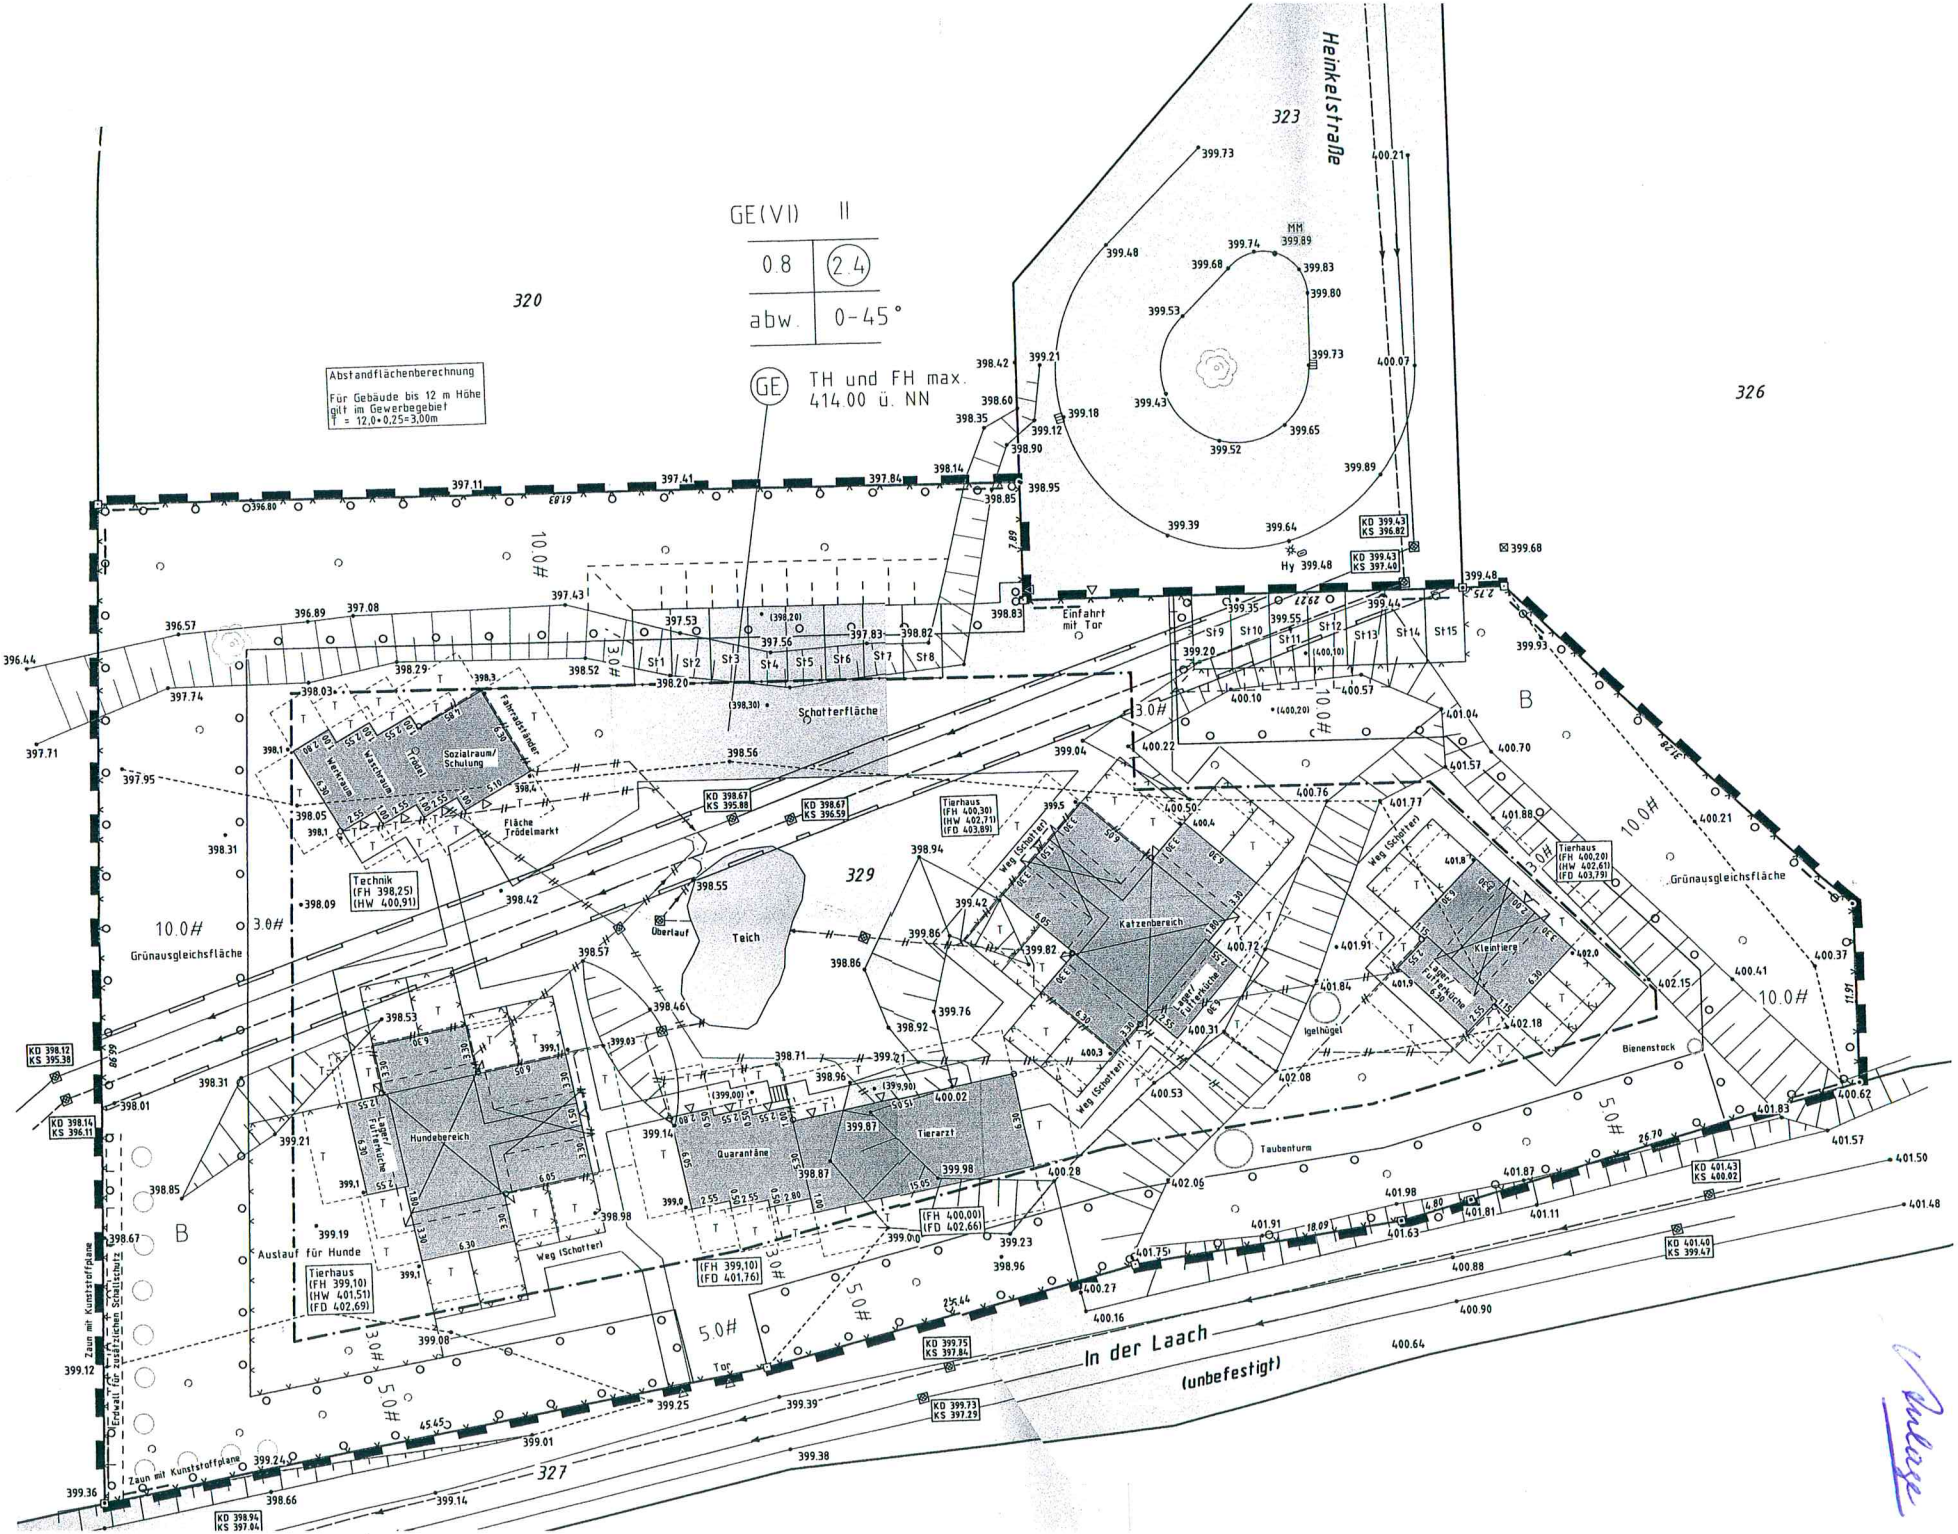
GE(VI) II
0.8 (2.4)
abw. 0-45°
GE TH und FH max. 414.00 ü. NN
Abstandflächenberechnung
Für Gebäude bis 12 m Höhe gilt im Gewerbegebiet
H = 12,0*0,25=3,00m
Heinkelstraße
323
320
326
327
329
Einfahrt mit Tor
Schotterfläche
Sozialraum/ Schulung
Werkraum
Fahrradständer
Fläche Trödelmarkt
Technik (FH 398,25) (HW 400,91)
Teich
Überlauf
Grünausgleichsfläche
Hundebereich
Quarantäne
Tierarzt
Katzenbereich
Kleintiere
Igelhügel
Bienenstock
Taubenturm
Weg (Schotter)
Austauf für Hunde
Tierhaus (FH 399,10) (HW 401,51) (FD 402,69)
Tierhaus (FH 400,30) (HW 402,71) (FD 403,89)
Tierhaus (FH 400,20) (HW 402,61) (FD 403,79)
(FH 400,00) (FD 402,66)
(FH 399,10) (FD 401,76)
Zaun mit Kunststoffplane
Erwalt für tierärztlichen Schulbetrieb
Tor
In der Laach
(unbefestigt)
KD 398.12 KS 395.38
KD 398.14 KS 396.11
KD 398.94 KS 397.04
KD 398.67 KS 395.88
KD 398.67 KS 396.59
KD 399.43 KS 396.82
KD 399.43 KS 397.40
KD 399.75 KS 397.84
KD 399.73 KS 397.29
KD 401.43 KS 400.02
KD 401.40 KS 399.47

Anlage