



# FNP-Vorentwurf

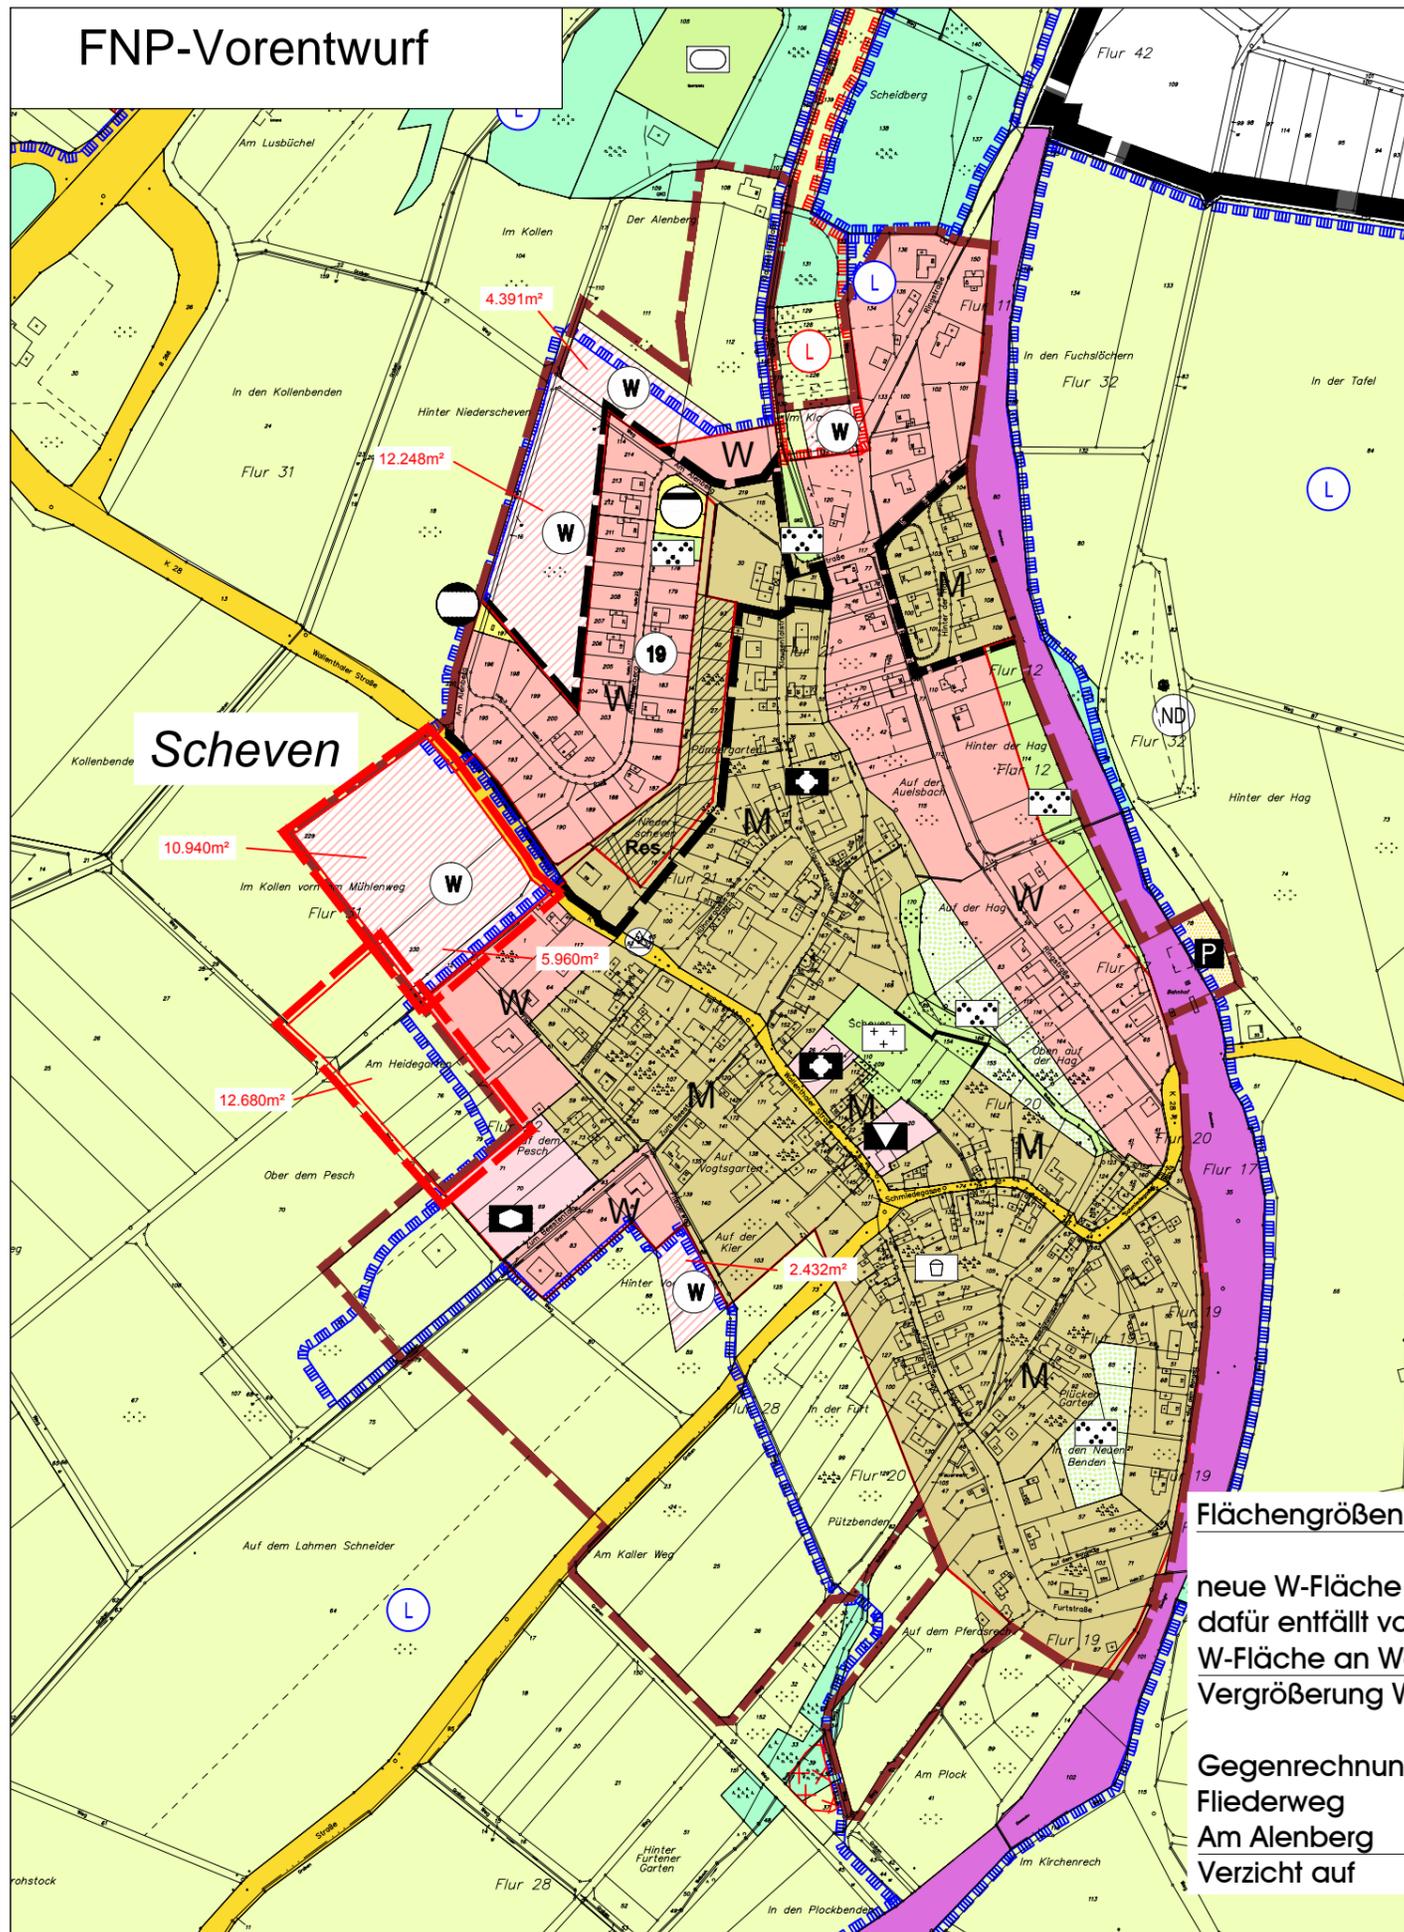

# Änderungs-Vorschlag

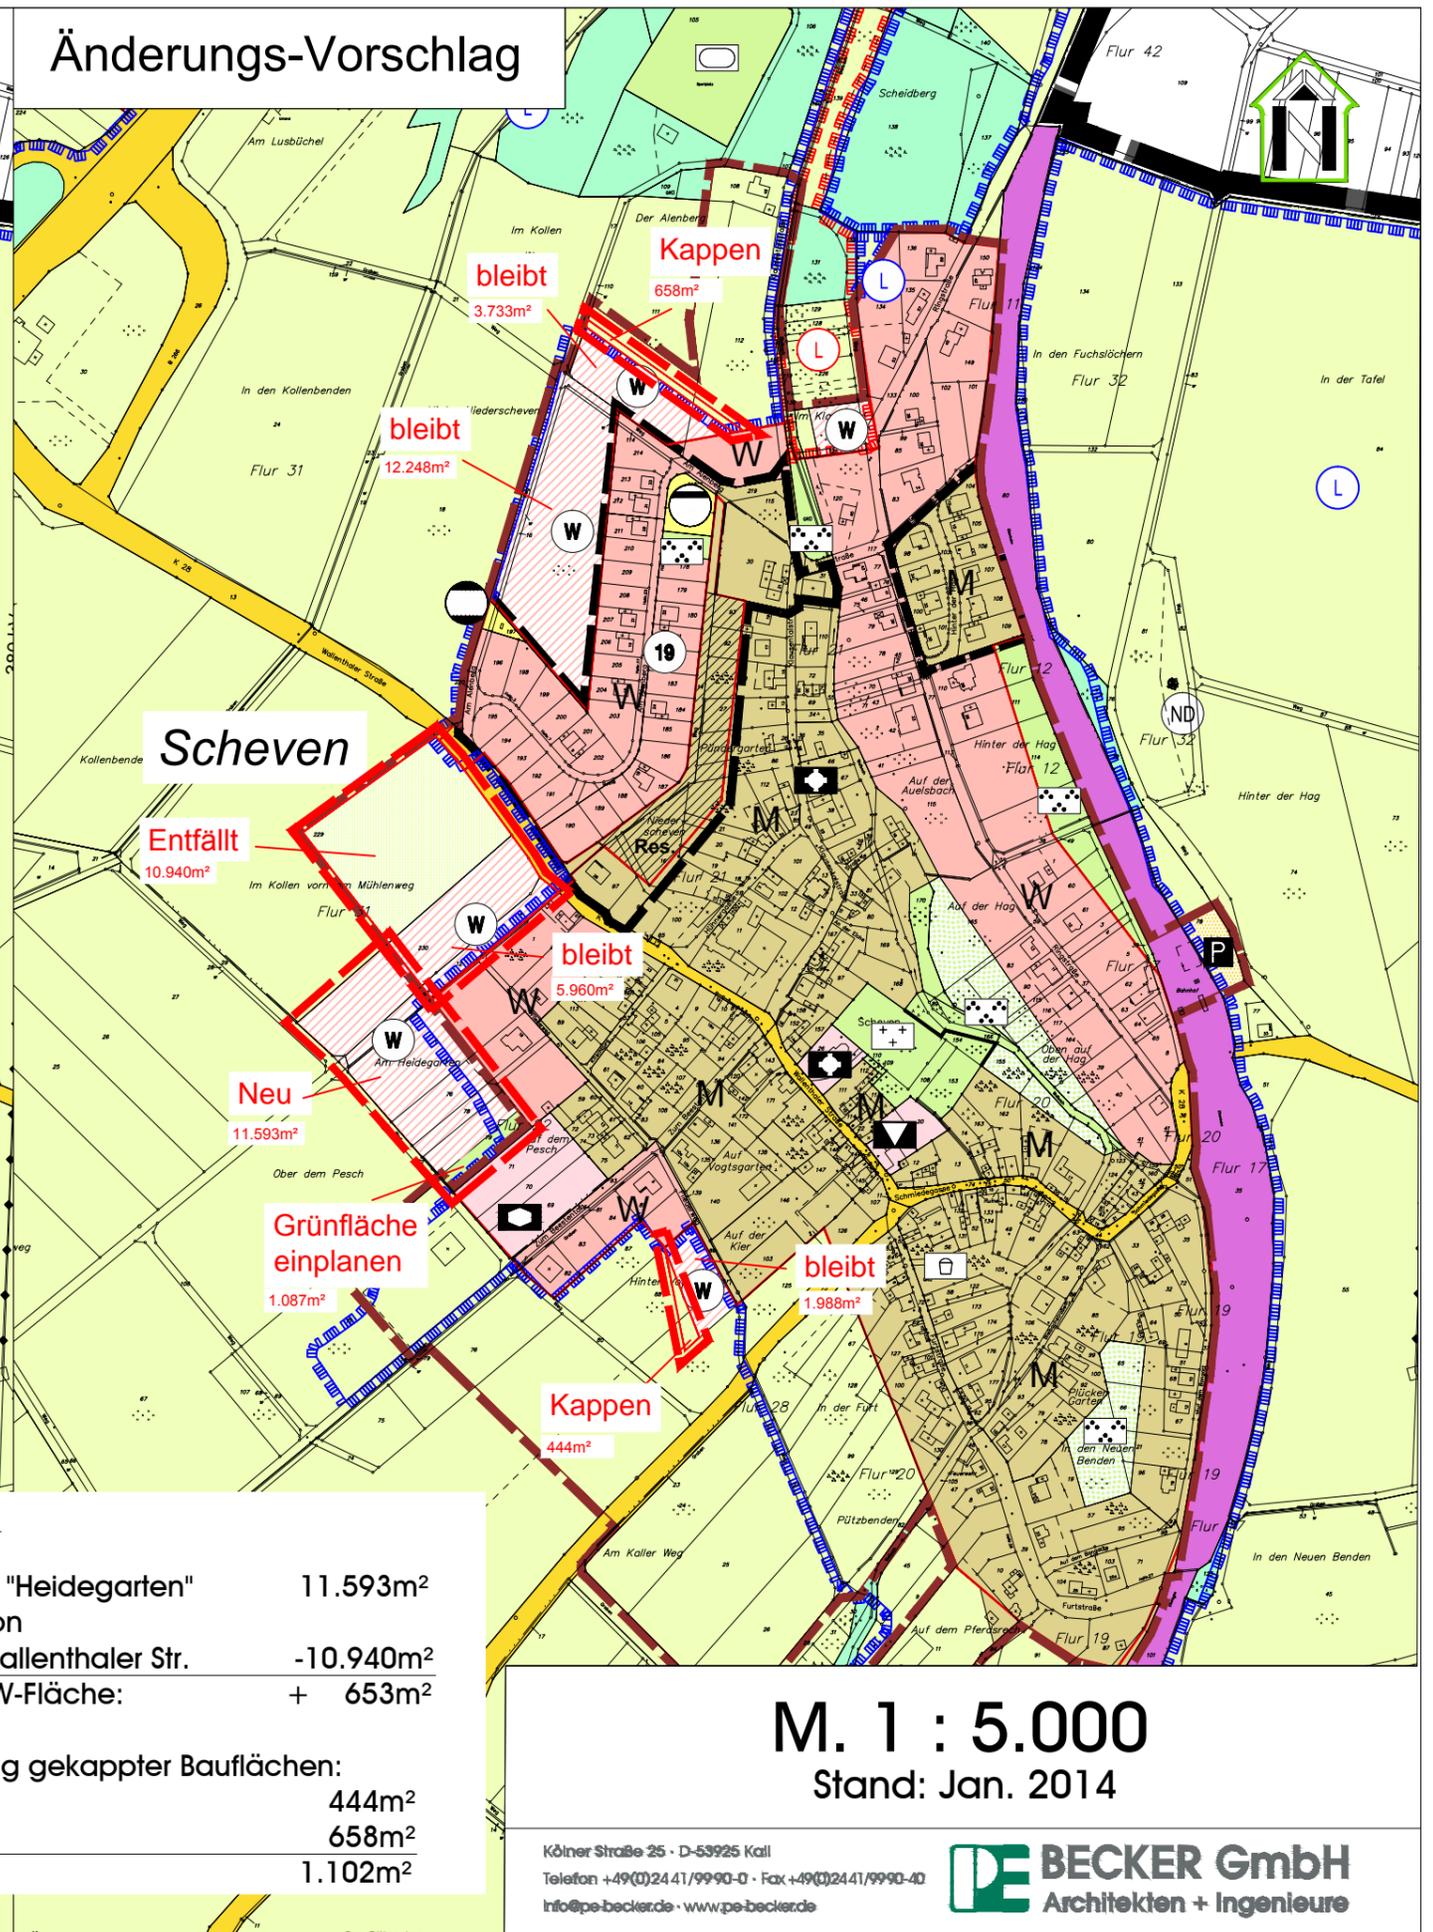

## Flächengrößen

neue W-Fläche "Heidegarten"	11.593m <sup>2</sup>
dafür entfällt von	
W-Fläche an Wallenthaler Str.	-10.940m <sup>2</sup>
Vergrößerung W-Fläche:	+ 653m <sup>2</sup>

## Gegenrechnung gekappter Bauflächen:

Fliederweg	444m <sup>2</sup>
Am Alenberg	658m <sup>2</sup>
Verzicht auf	1.102m <sup>2</sup>

M. 1 : 5.000

Stand: Jan. 2014