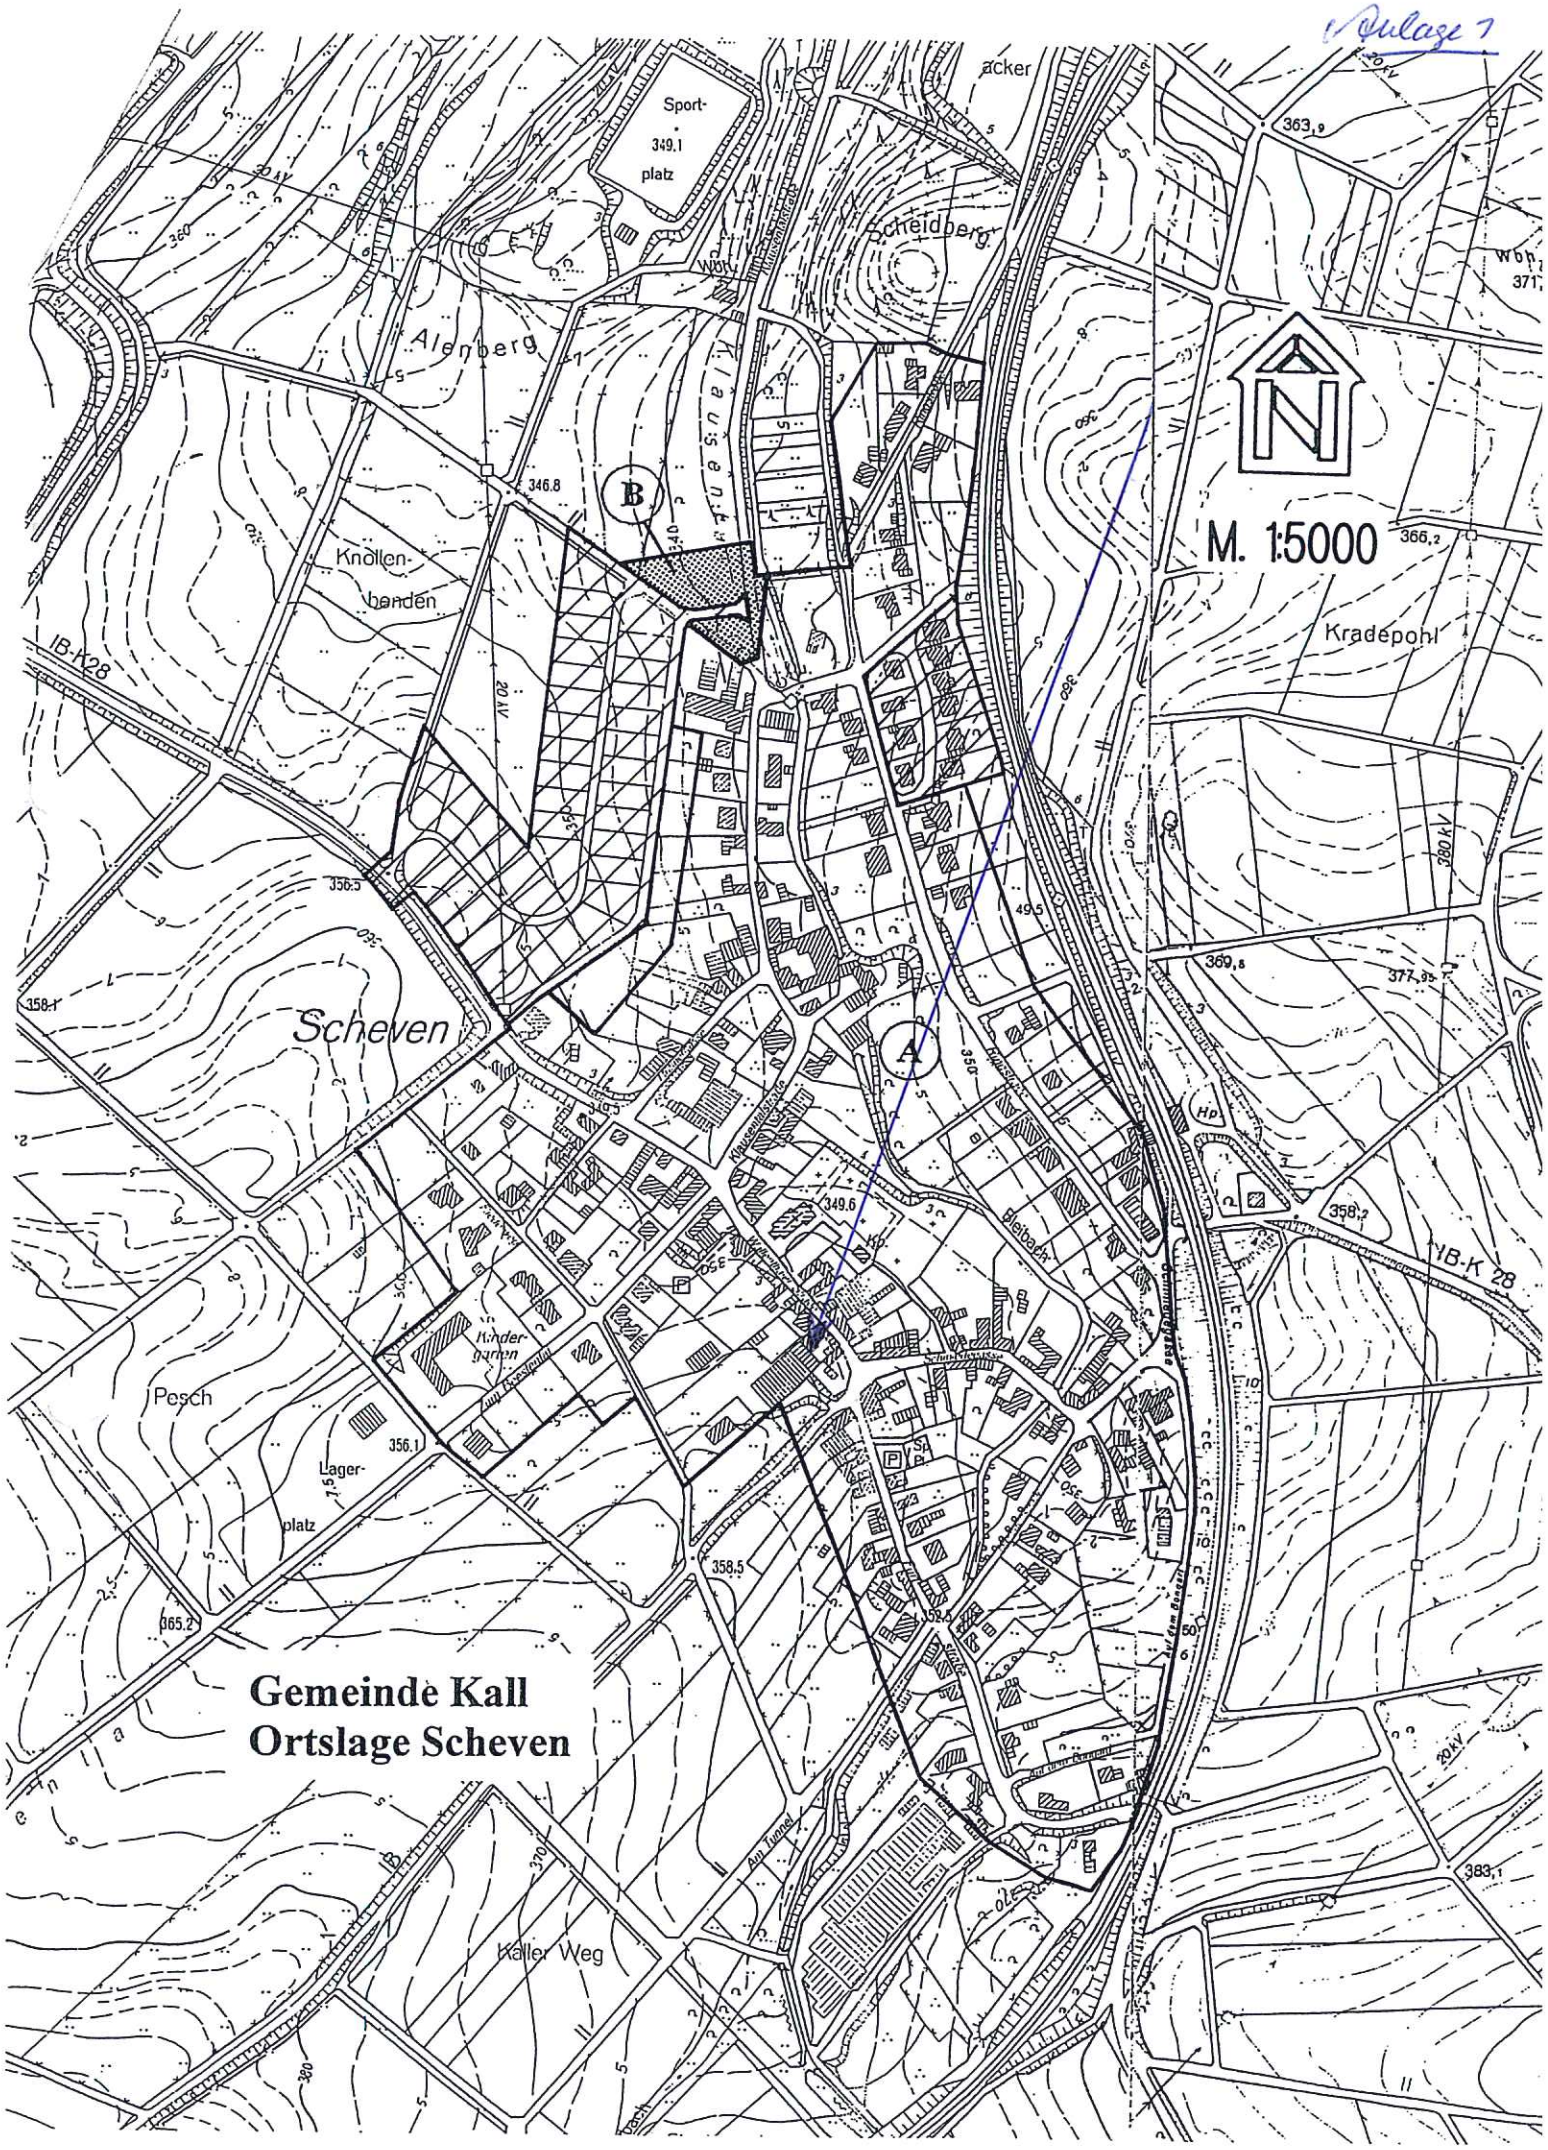
Anlage 7


Sport-
platz
Scheidberg
Alenberg
Knollen-
banden
B
A
M. 1:5000
Kradepohl
Scheven
Pesch
Lager-
platz
Kinder-
garten
Gemeinde Kall
Ortslage Scheven
Kaller Weg
IB-K28
380 kV
20 kV