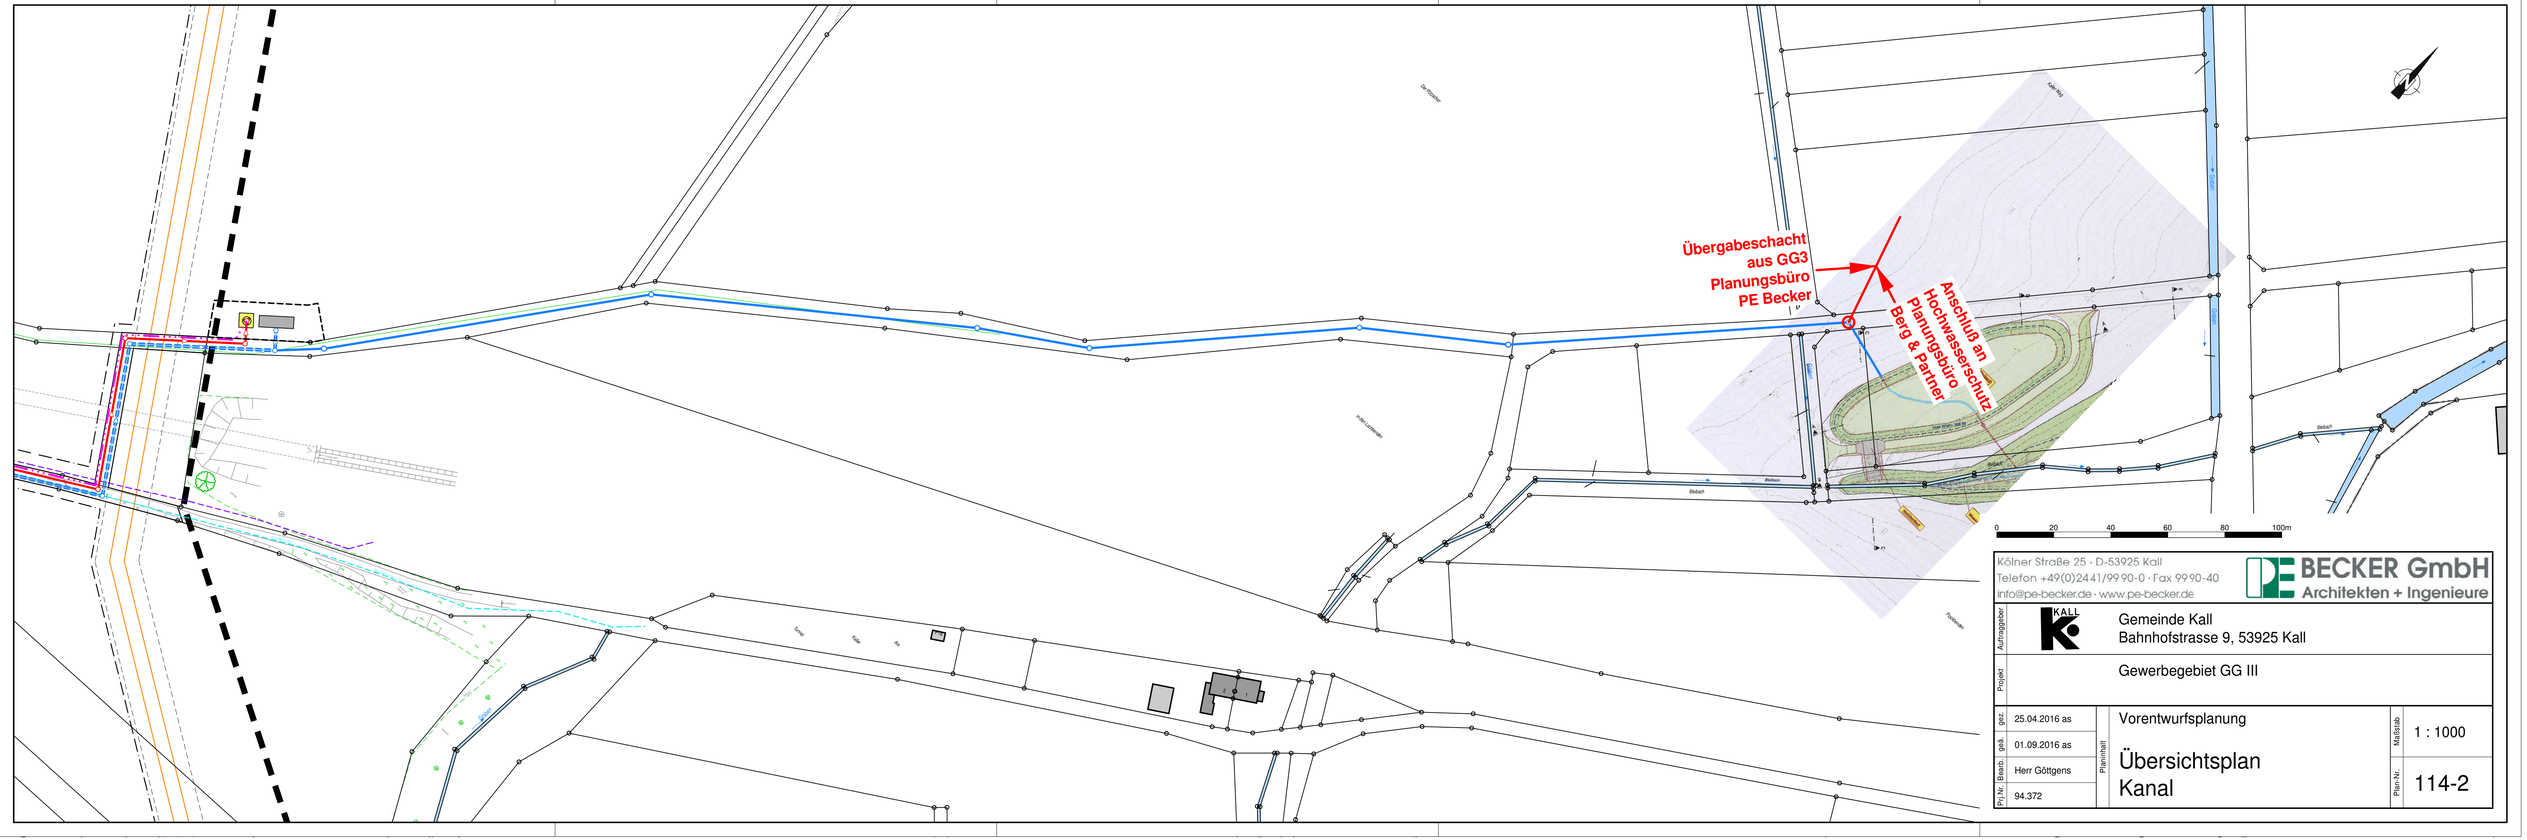


Kölner Straße 25 · D-53925 Kall
Telefon +49(0)2441/9990-0 · Fax 9990-40
info@pe-becker.de · www.pe-becker.de

BECKER GmbH
Architekten + Ingenieure

Auftraggeber: Gemeinde Kall
Bahnhofstrasse 9, 53925 Kall

Projekt: Gewerbegebiet GG III

gez.	25.04.2016 as	Planinhalt: Vorentwurfsplanung	Maßstab: 1 : 1000
gek.	01.09.2016 as	Übersichtsplan Kanal	Plan-Nr.: 114-2
Prj.Nr. Bearb.	Herr Göttgens		
	94.372		