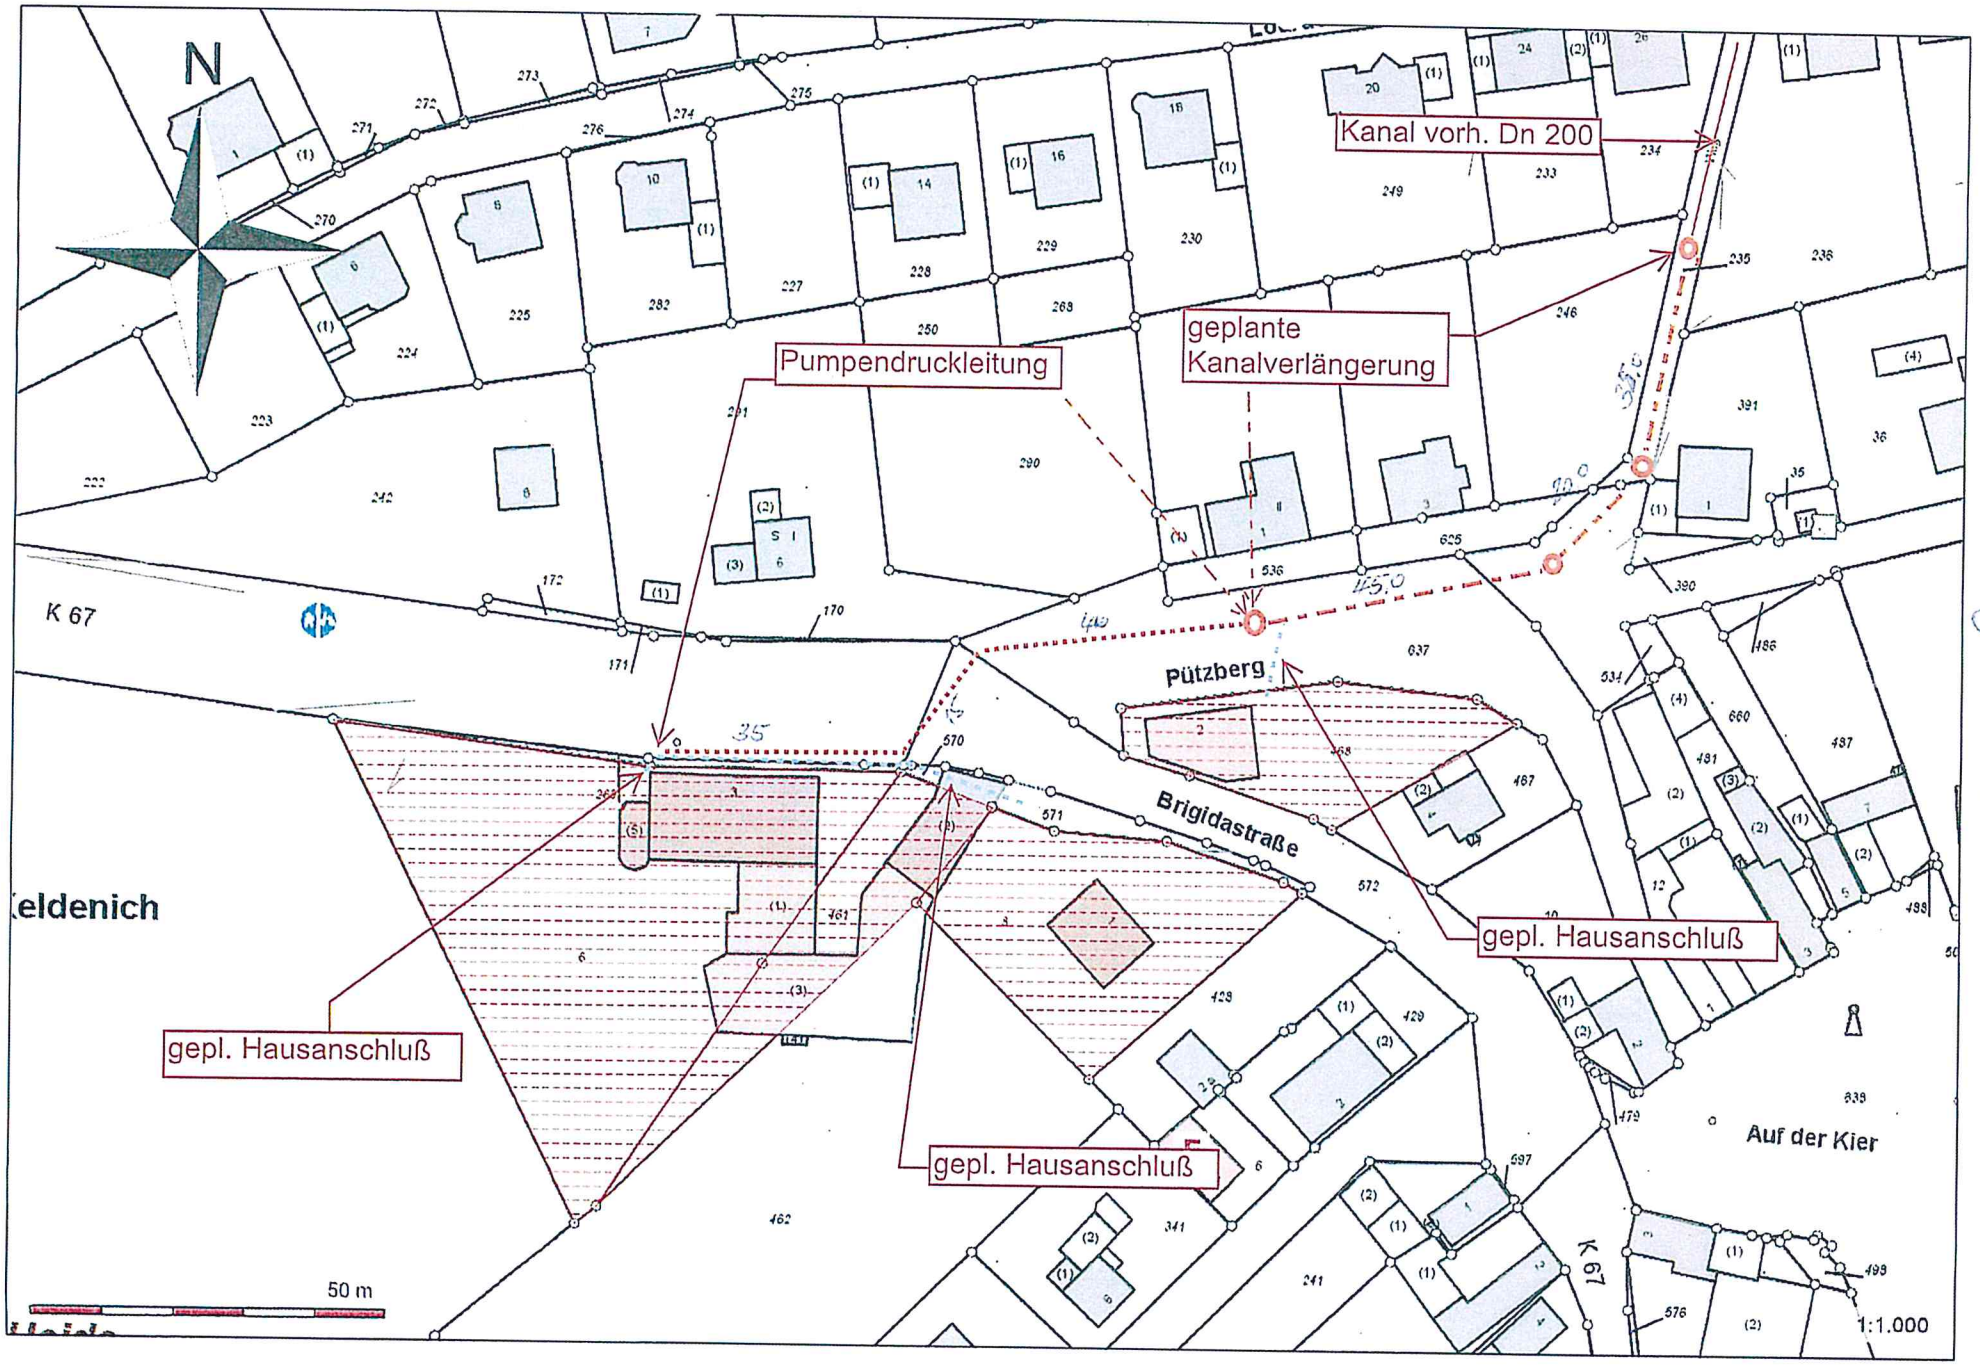

N
Kanal vorh. Dn 200
geplante
Kanalverlängerung
Pumpendruckleitung
K 67
Pützberg
Brigidastraße
Auf der Kier
gepl. Hausanschluß
gepl. Hausanschluß
gepl. Hausanschluß
50 m
1:1.000