


Sistaler Straße
Blumenstraße
Im Acker
Flur 6
Legende - 2. BA
BECKER GmbH
Architekten + Ingenieure
Gemeinde Kall
Bahnhofstrasse 9, 53925 Kall
Strassenausbau 2. BA Rinnen
Berg-, Sistaler-, Blumenstrasse und Im Acker
Vorentwurf
Lageplan
Strassenplanung
1 : 500
100

PDF

## Bauklasse 1.0

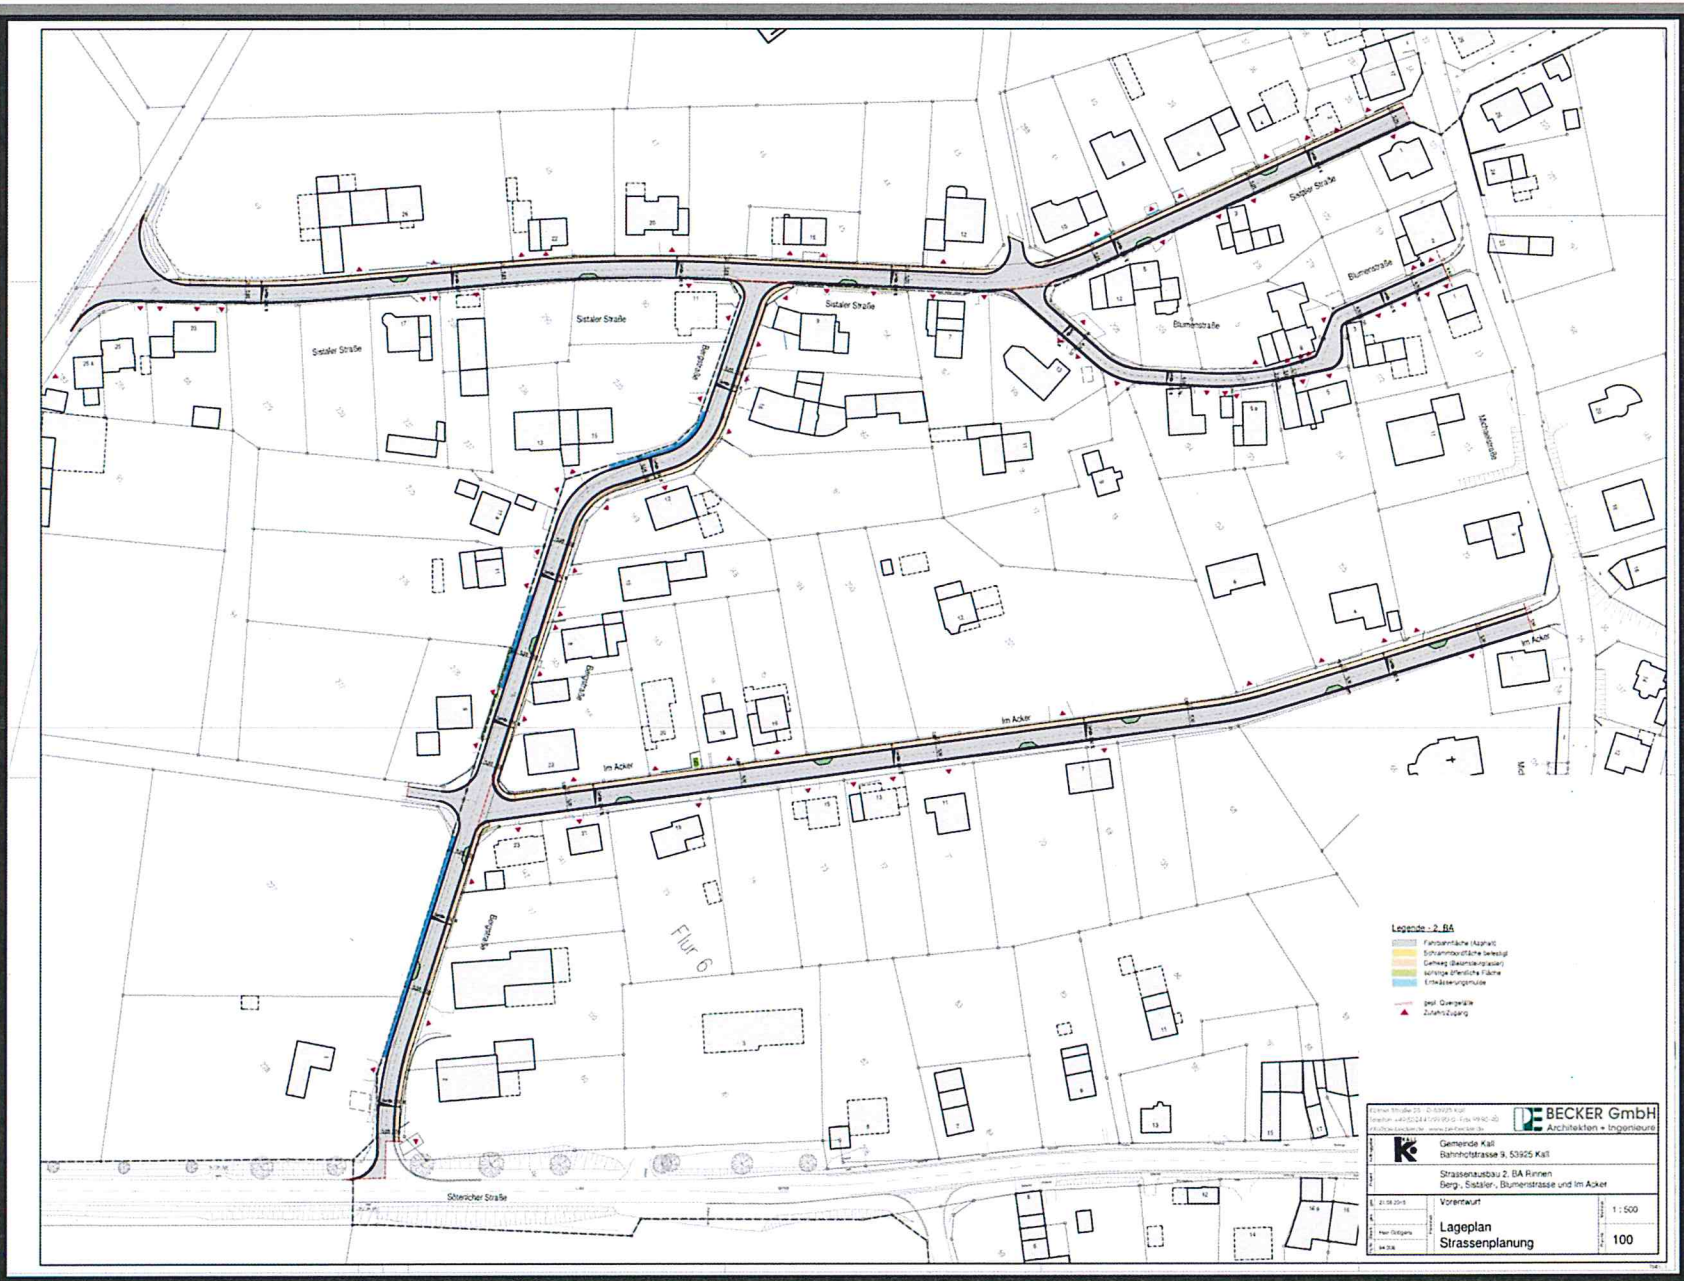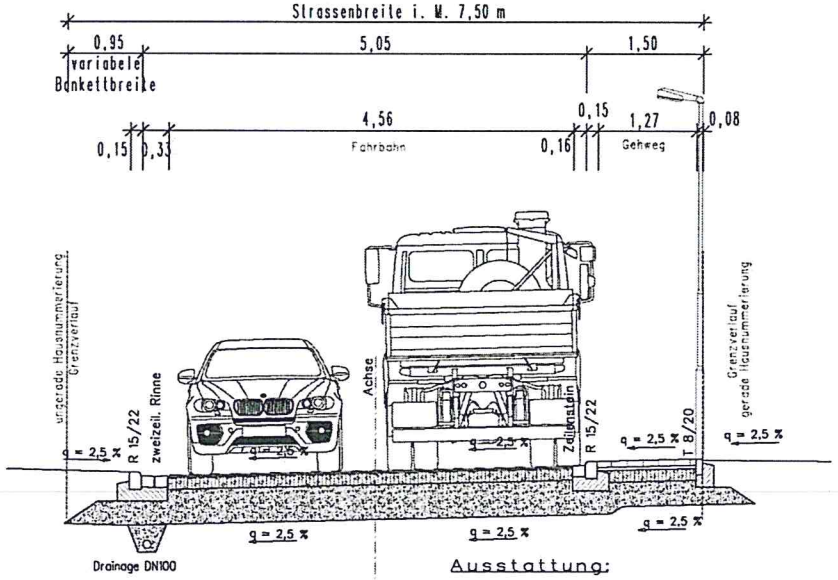


**Ausstattung:**

Betonstein 16/14/24 cm
Rundbordstein, R15/22
Tiefbordstein, T8/20

**Befestigung Fahrbahn:**

| | | |
|---|---|---|
| 4 | cm | Asphaltbeton 0/11 mm |
| 14 | cm | Asphalttragschicht 0/32 mm |
| 42 | cm | Frostschutzschicht 0/56 mm |
| 60 | cm | Gesamtaufbau |

**Befestigung Nebenanlage:**


| | | |
|---|---|---|
| 8 | cm | Betonsteinpflaster |
| 3 | cm | Basaltsplitt |
| 15 | cm | Schottertragschicht 0/45 mm |
| 33 | cm | Frostschutzschicht 0/56 mm |
| 60 | cm | Gesamtaufbau |

BECKER GmbH
Architekten + Ingenieure
Kölner Straße 25 · D-53925 Kall
Telefon +49(0)2441/9990-0 · Fax +49(0)2441/9990-40
info@pe-becker.de · www.pe-becker.de

| | | | |
|---|---|---|---|
| Auftraggeber | Gemeinde Kall<br>Bahnhofstraße 9, Kall | gez. | 21.08.15 kv |
| | | gest. | |
| Projekt | Rinnen - Straßenausbau<br>Sistaler Strasse | Bearb. | A. Göttgens |
| | | Prj.Nr. | 94.308 -T- |
| Planinhalt | Vorentwurf<br>Regelquerschnitt | Maßst. | 1 : 50 |
| | | Pl.-Nr. | V-301 |

PDF

## Bauklasse 1.0

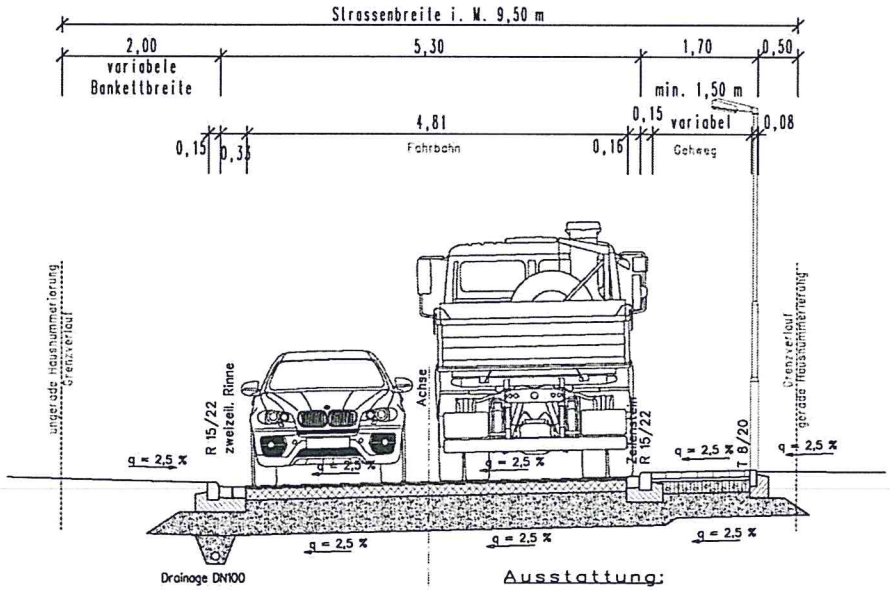


### Befestigung Fahrbahn:

4 cm Asphaltbeton 0/11 mm
14 cm Asphalttragschicht 0/32 mm
42 cm Frostschutzschicht 0/56 mm

60 cm Gesamtaufbau

### Ausstattung:

Betonstein 16/14/24 cm
Rundbordstein, R15/22
Tiefbordstein, T8/20

### Befestigung Nebenanlage:

8 cm Betonsteinpflaster
3 cm Basaltsplitt
15 cm Schottertragschicht 0/45 mm
33 cm Frostschutzschicht 0/56 mm


60 cm Gesamtaufbau

BECKER GmbH
Architekten + Ingenieure
Kölner Straße 25 · D-53925 Kall
Telefon +49(0)2441/9990-0 · Fax +49(0)2441/9990-40
info@pe-becker.de · www.pe-becker.de

| | | | |
|---|---|---|---|
| Auftraggeber | Gemeinde Kall<br>Bahnhofstraße 9, Kall | gez. | 21.08.15 kv |
| | | gek. | |
| Projekt | Rinnen - Straßenausbau<br>Im Acker | Bearb. | A. Göttgens |
| | | Prj.Nr. | 94.308 -T- |
| Planinhalt | Vorentwurf<br>Regelquerschnitt | Maßst. | 1 : 50 |
| | | Pl.-Nr. | V-303 |

PDF

Bauklasse 1,0

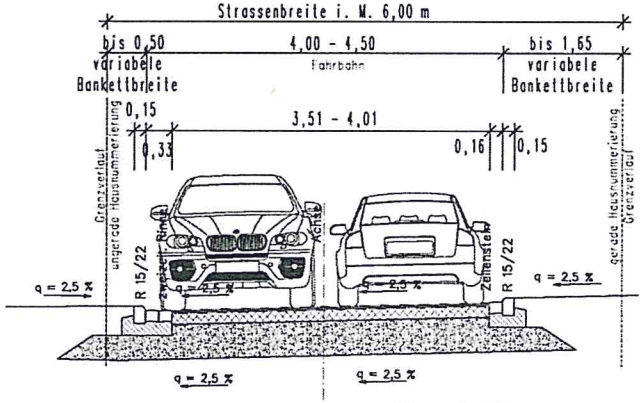


Ausstattung:

Betonstein 16/14/24 cm
Rundbordstein, R15/22
Tiefbordstein, T8/20

Befestigung Fahrbahn:

4 cm Asphaltbeton 0/11 mm
14 cm Asphalttragschicht 0/32 mm
42 cm Frostschutzschicht 0/56 mm

60 cm Gesamtaufbau

Befestigung Nebenanlage:

8 cm Betonsteinpflaster
3 cm Basaltsplitt
15 cm Schottertragschicht 0/45 mm
33 cm Frostschutzschicht 0/56 mm


60 cm Gesamtaufbau

BECKER GmbH
Architekten + Ingenieure
Kölner Straße 25 · D-53925 Kall
Telefon +49(0)2441/9990-0 · Fax +49(0)2441/9990-40
info@pe-becker.de · www.pe-becker.de

| | | | |
|---|---|---|---|
| Auftraggeber | Gemeinde Kall<br>Bahnhofstraße 9, Kall | gez. | 21.08.15 kv |
| | | ges. | |
| Projekt | Rinnen - Straßenausbau<br>Blumenstrasse | Bearb. | A. Gottgens |
| | | Prj.Nr. | 94.308 -T- |
| Planinhalt | Vorentwurf<br>Regelquerschnitt | Maßst. | 1 : 50 |
| | | Pl.-Nr. | V-302 |

PDF

## Bauklasse 1.0

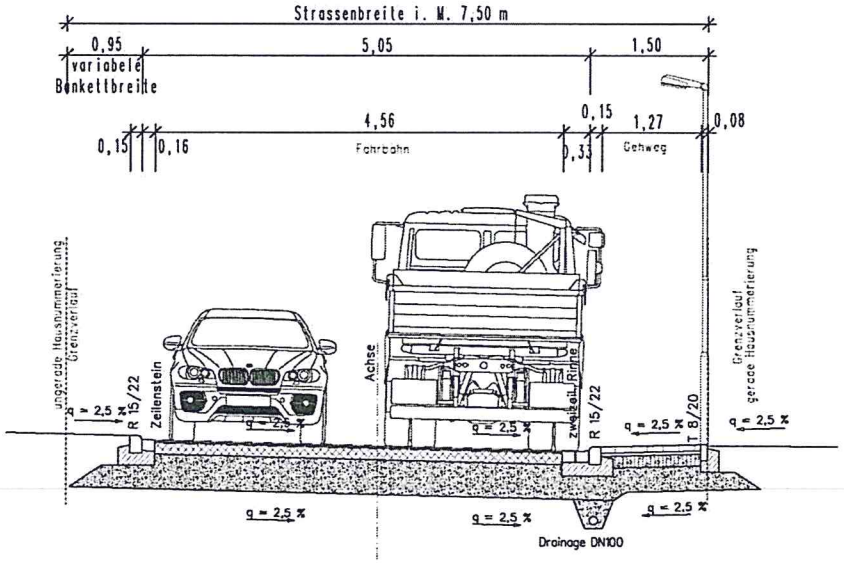


**Ausstattung:**
Betonstein 16/14/24 cm
Rundbordstein, R15/22
Tiefbordstein, T8/20

**Befestigung Fahrbahn:**

| | | |
|---|---|---|
| 4 | cm | Asphaltbeton 0/11 mm |
| 14 | cm | Asphalttragschicht 0/32 mm |
| 42 | cm | Frostschutzschicht 0/56 mm |

60 cm Gesamtaufbau

**Befestigung Nebenanlage:**

| | | |
|---|---|---|
| 8 | cm | Betonsteinpflaster |
| 3 | cm | Basaltsplitt |
| 15 | cm | Schottertragschicht 0/45 mm |
| 33 | cm | Frostschutzschicht 0/56 mm |

60 cm Gesamtaufbau

BECKER GmbH
Architekten + Ingenieure
Kölner Straße 25 · D-53925 Kall
Telefon +49(0)2441/9990-0 · Fax +49(0)2441/9990-40
info@pe-becker.de · www.pe-becker.de

| | | | |
|---|---|---|---|
| Auftraggeber | Gemeinde Kall<br>Bahnhofstraße 9, Kall | gez. | 21.08.15 kv |
| | | ges. | |
| Projekt | Rinnen - Straßenausbau<br>Bergstrasse | Bearb. | A. Göttgens |
| | | Prj.Nr. | 94.308 -T- |
| Planinhalt | Vorentwurf<br>Regelquerschnitt | Maßst. | 1 : 50 |
| | | Pl.-Nr. | V-304 |

PDF