

Sitzung des Ausschusses für Liegenschaften, Forst und Umwelt - 25.04.2017
Ausbau der Straßen „Am Birnbaum“ und „Zum Eichtal“ in der OL Urft





Dipl.-Ing. Andreas Göttgens

Abt.-Leiter Tiefbau, Prokurist

Michael Lorse, B. Eng

Abteilung Tiefbau

Kölner Straße 25
53925 Kall

Telefon: 02441 / 9990-0
Fax: 02441 / 9990-40

www.pe-becker.de
info@pe-becker.de



Ü-Karte

Zum Eichtal

Zufahrt West

Am Birnbaum


Fotos

Bestand



Kartenausdruck

www.tim-online.nrw.de

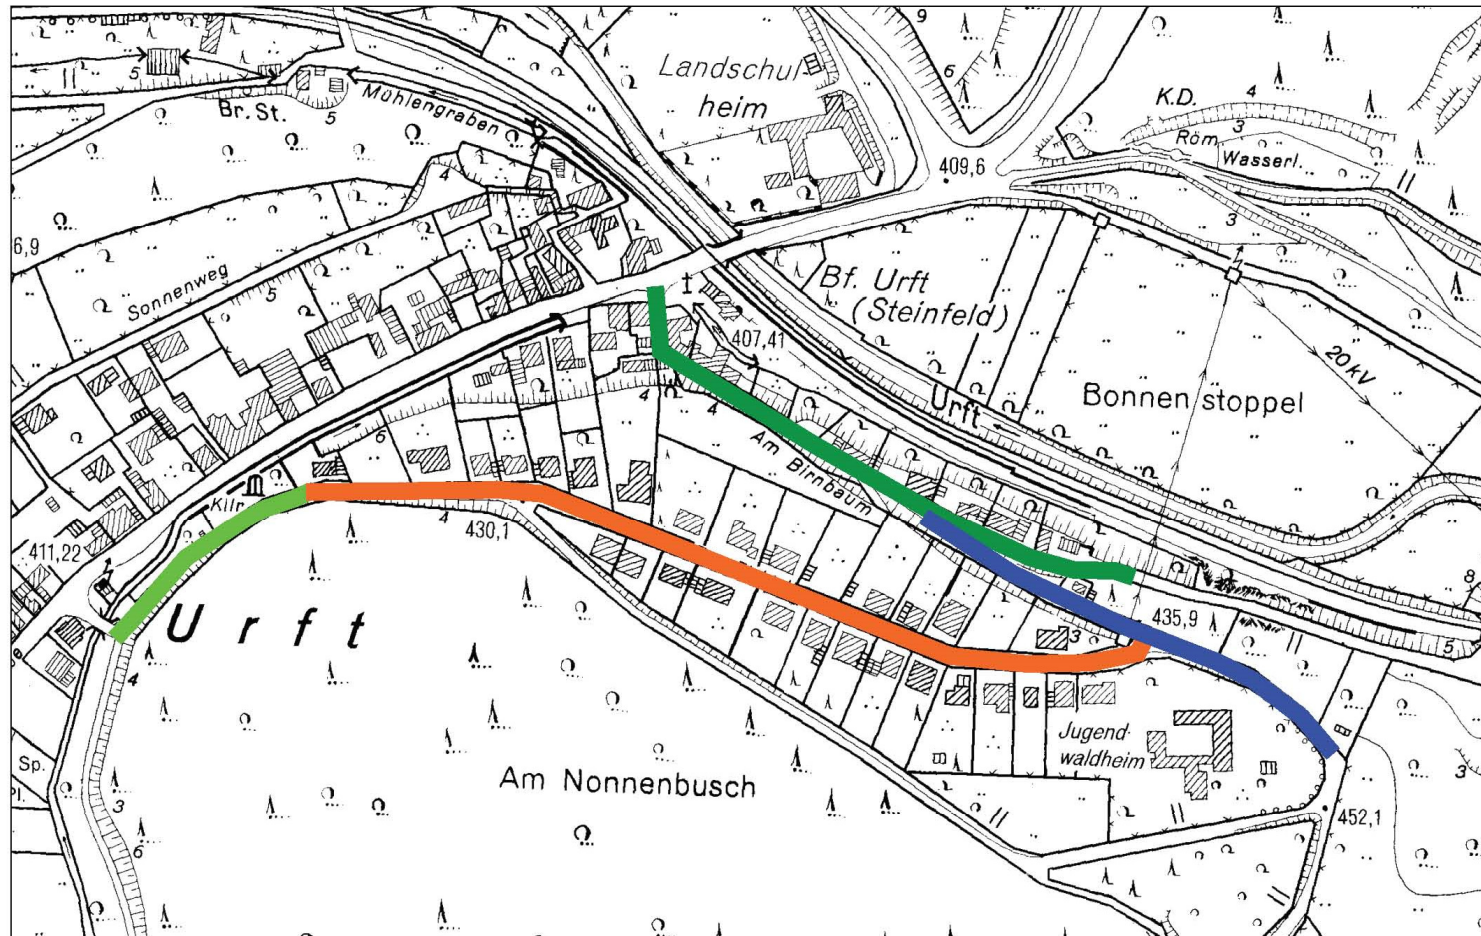

ca. 1: 2000

- Zufahrt West
- Zum Eichtal
- Am Birnbaum
- Zufahrt Jugendwaldheim

29.8.2016 9:07

Geobasisdaten der Kommunen und des Landes NRW © Geobasis NRW - Keine amtliche Standardausgabe
Für Geodaten anderer Quellen gelten die Nutzungs- und Lizenzbedingungen der jeweils zugrundeliegenden Dienste

PDF



3

[Ü-Karte](#)[Zum Eichtal](#)[Zufahrt West](#)[Am Birnbaum](#)[Fotos](#)[Bestand](#)

Bestand

[PDF](#)

4



Ü-Karte

Zum Eichtal

Zufahrt West


Am Birnbaum

Fotos



Bestand

Zum Eichtal – Bestand

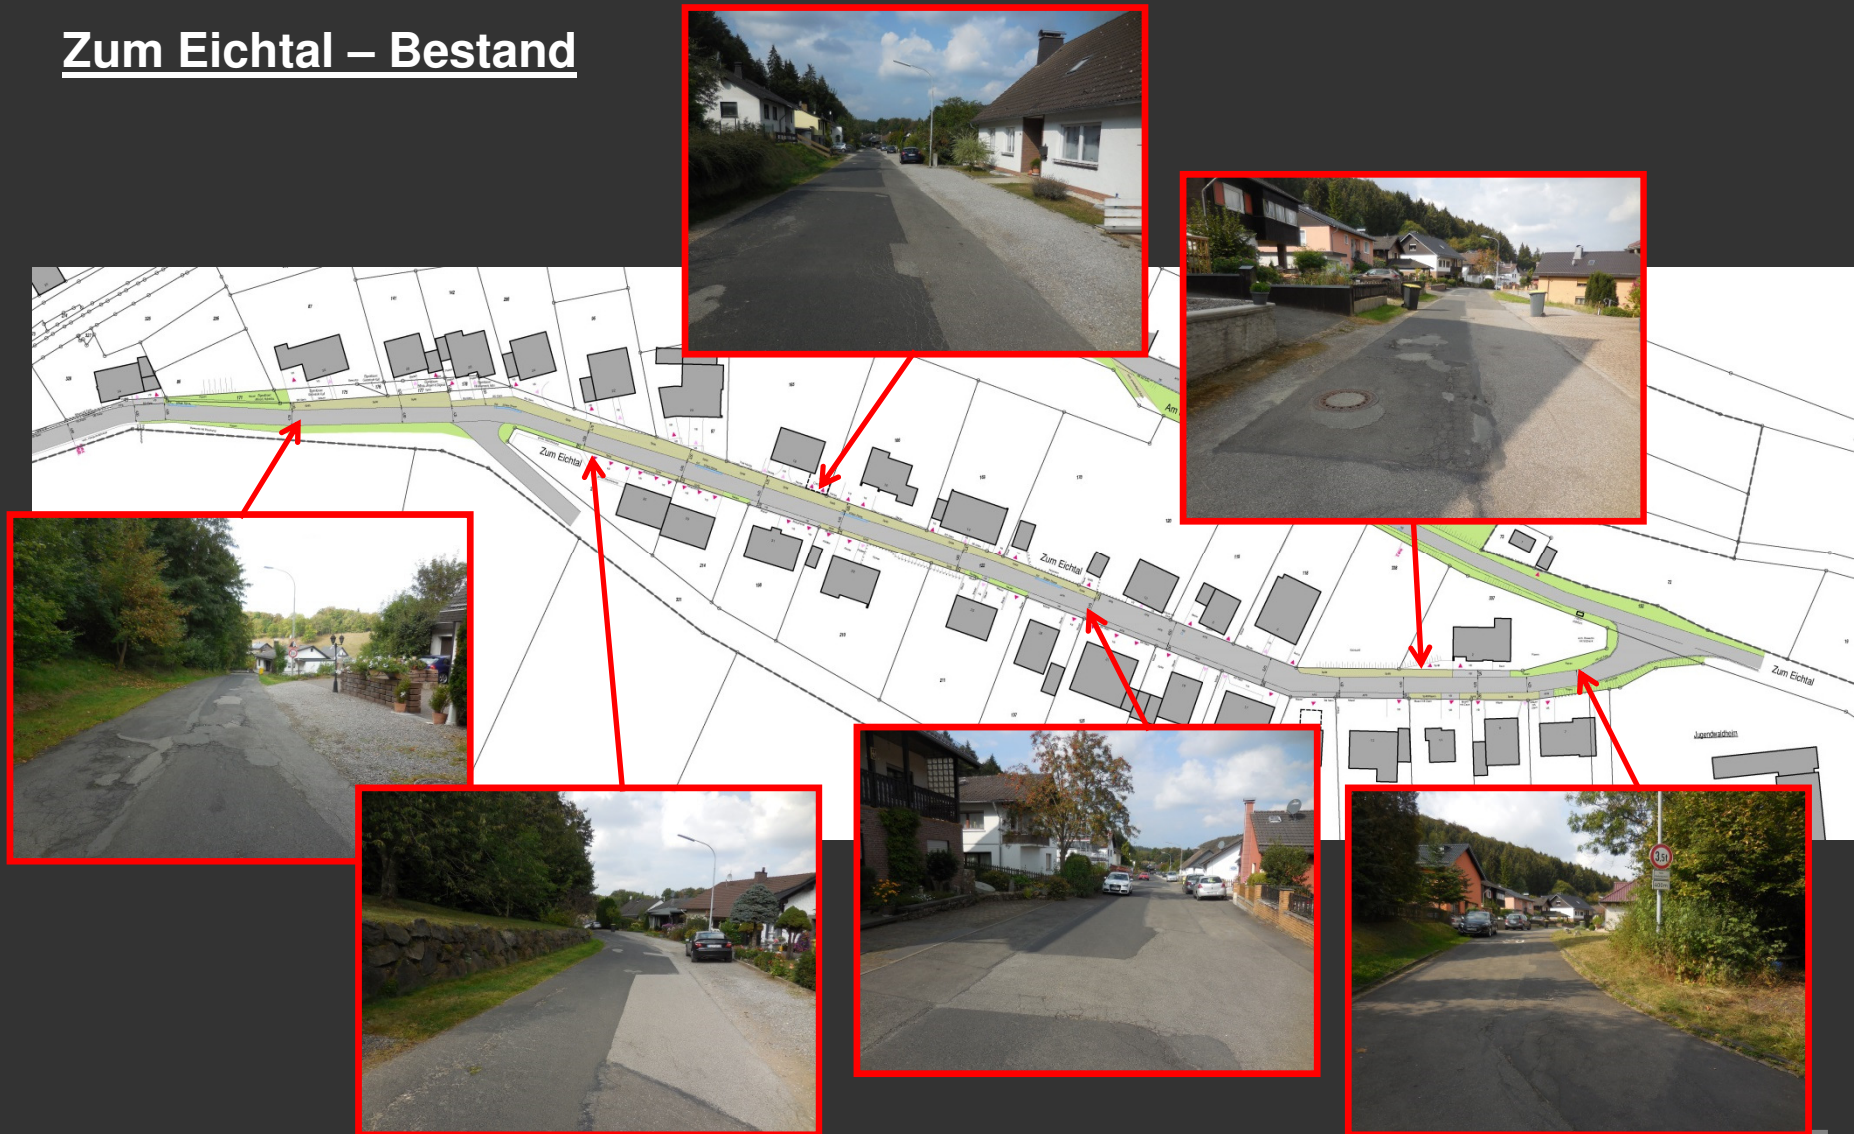

[Ü-Karte](#)[Zum Eichtal](#)[Zufahrt West](#)[Am Birnbaum](#)[Fotos](#)[Bestand](#)

Zum Eichtal - Vollausbau




Seperationsprinzip - Fahrbahnbreite 5,05 m - Gehweg 1,50 m

[PDF](#)

6

Bauklasse 1,0

Strassenbreite ca. 8,00 m bis 10,00 m

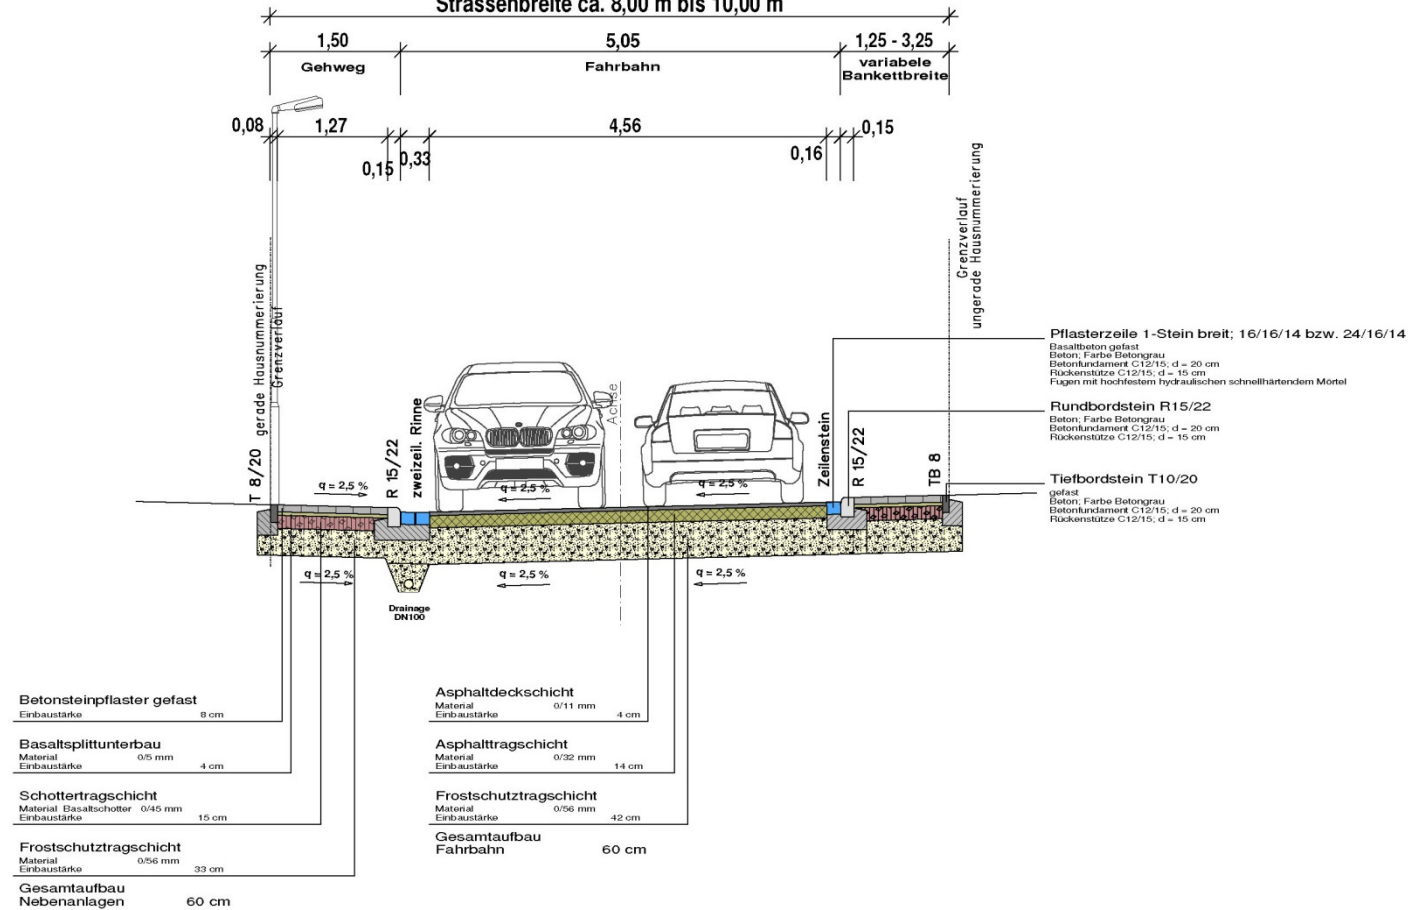



Ü-Karte

Zum Eichthal

Zufahrt West

Am Birnbaum

Fotos

Bestand





Ü-Karte

Zum Eichtal

Zufahrt West

Am Birnbaum

Fotos




Bestand

Zufahrt West - Bestand




[Ü-Karte](#)[Zum Eichtal](#)[Zufahrt West](#)[Am Birnbaum](#)[Fotos](#)[Bestand](#)


Zufahrt West - Stützmauer

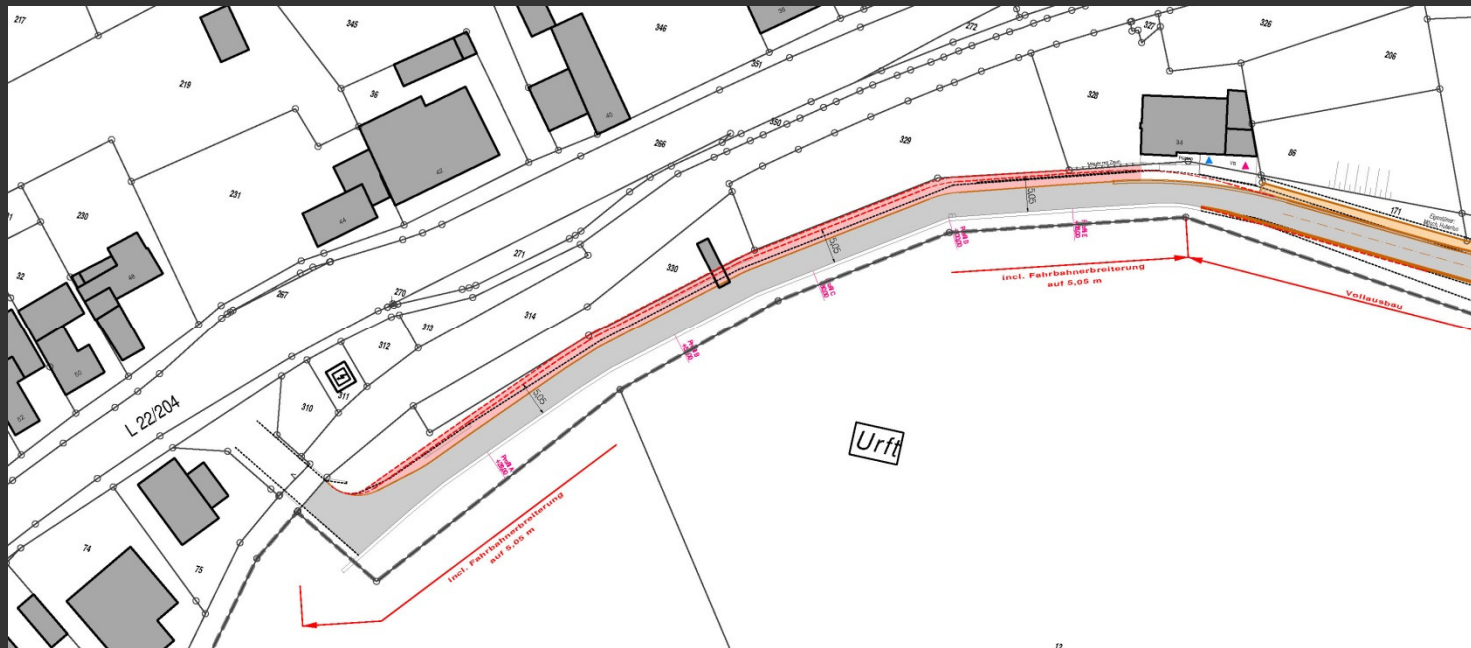[PDF](#)


Zum Eichtal Profil A
0+026,000

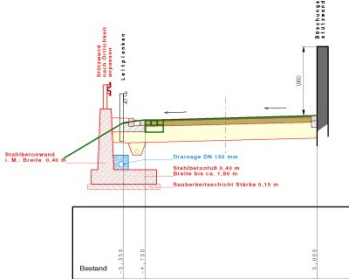


Zum Eichtal Profil B
0+058,000

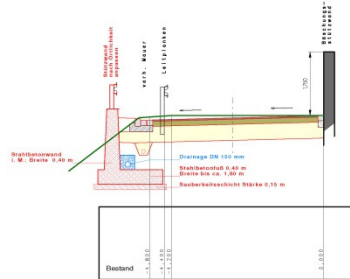


Zum Eichtal Profil C
0+080,000

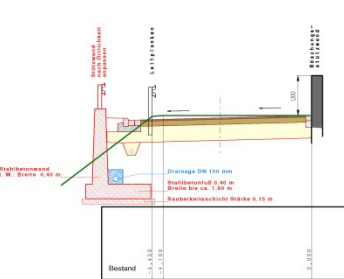

Zum Eichtal Profil D
0+100,000

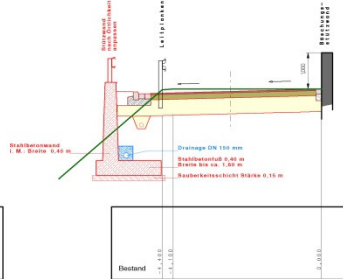

Zum Eichtal Profil E
0+116,000

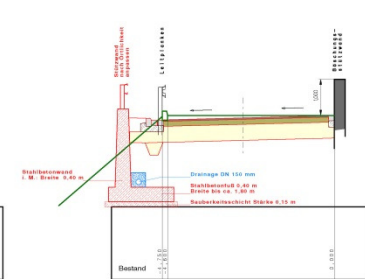[PDF](#)

10



Ü-Karte

Zum Eichtal

Zufahrt West


Am Birnbaum

Fotos



Bestand

Zufahrt West - Deckensanierung

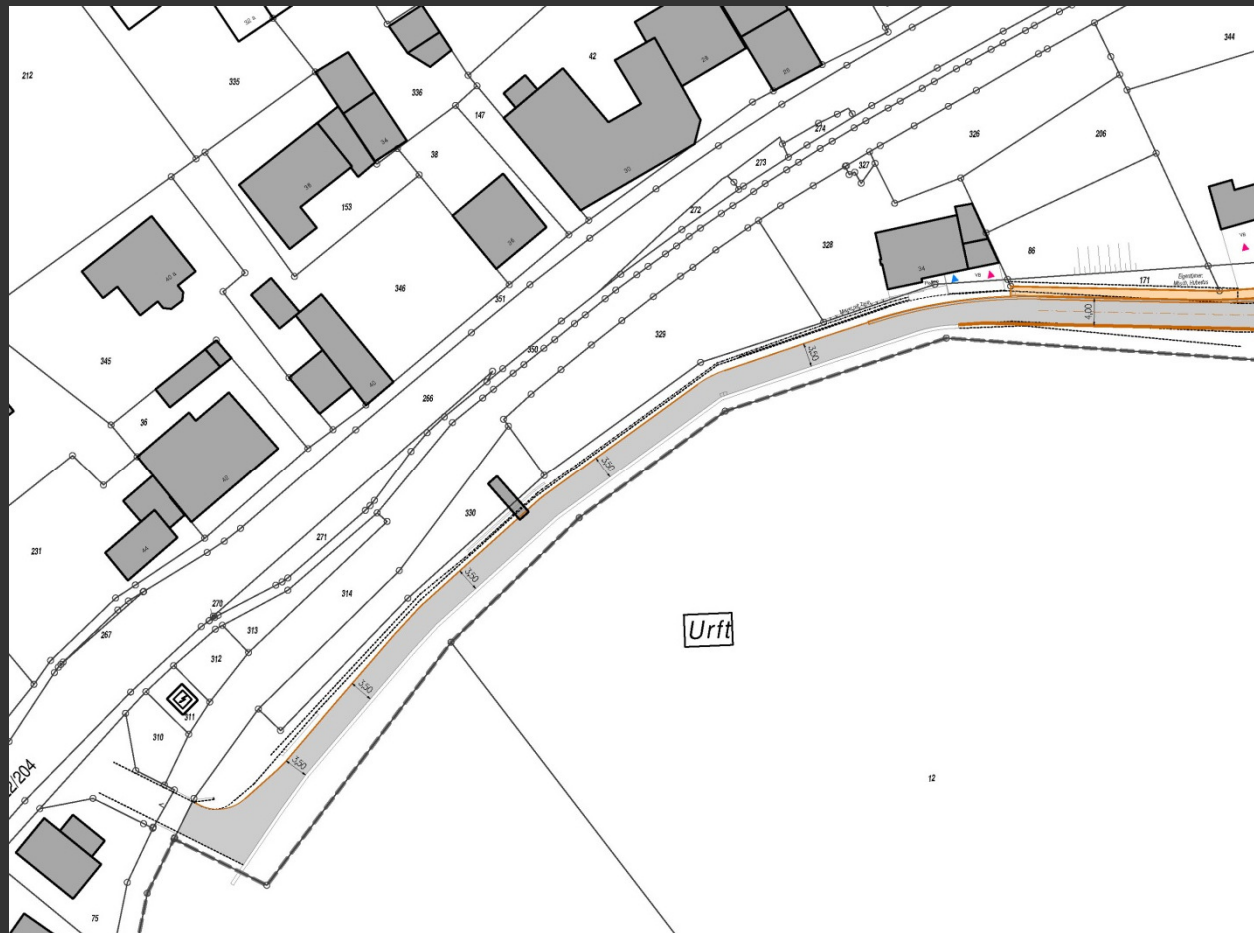

PDF



11



Ü-Karte

Zum Eichtal

Zufahrt West


Am Birnbaum

Fotos



Bestand

Am Birnbaum - Bestand

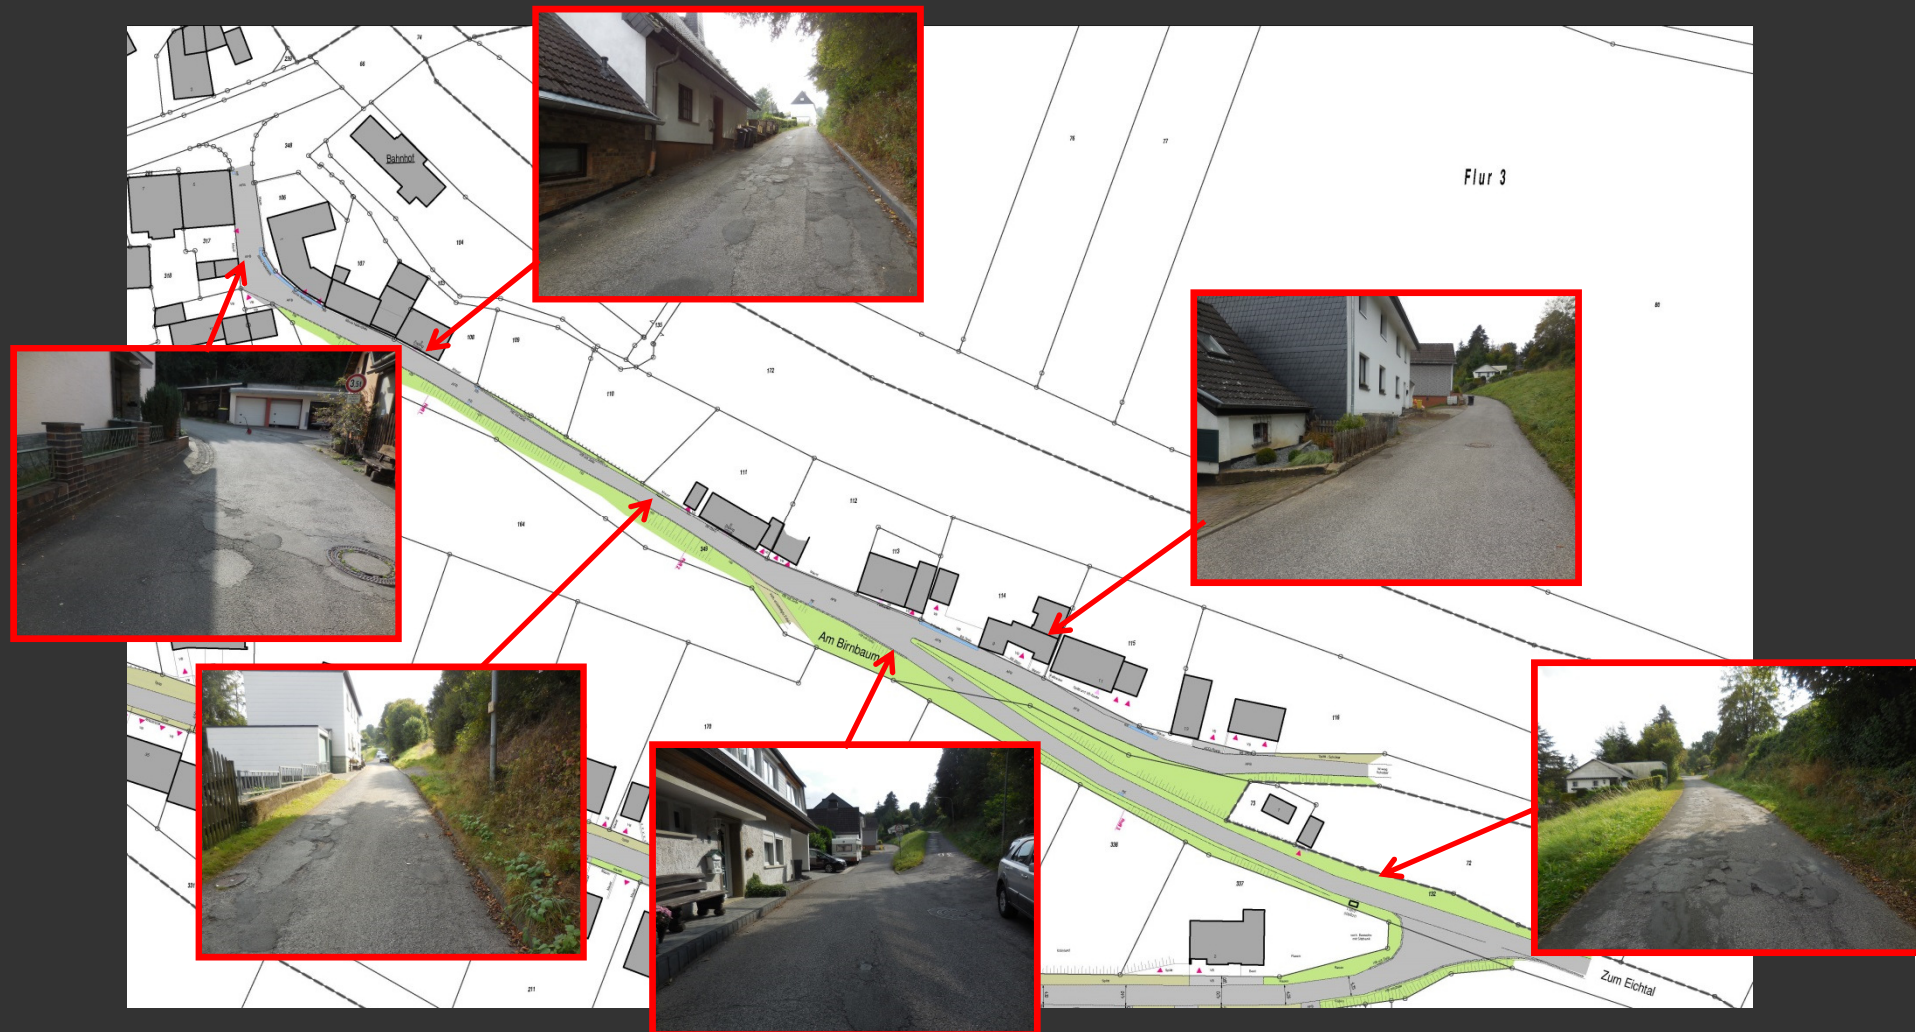



Ü-Karte

Zum Eichtal

Zufahrt West


Am Birnbaum

Fotos




Bestand


Am Birnbaum - Stützmauer

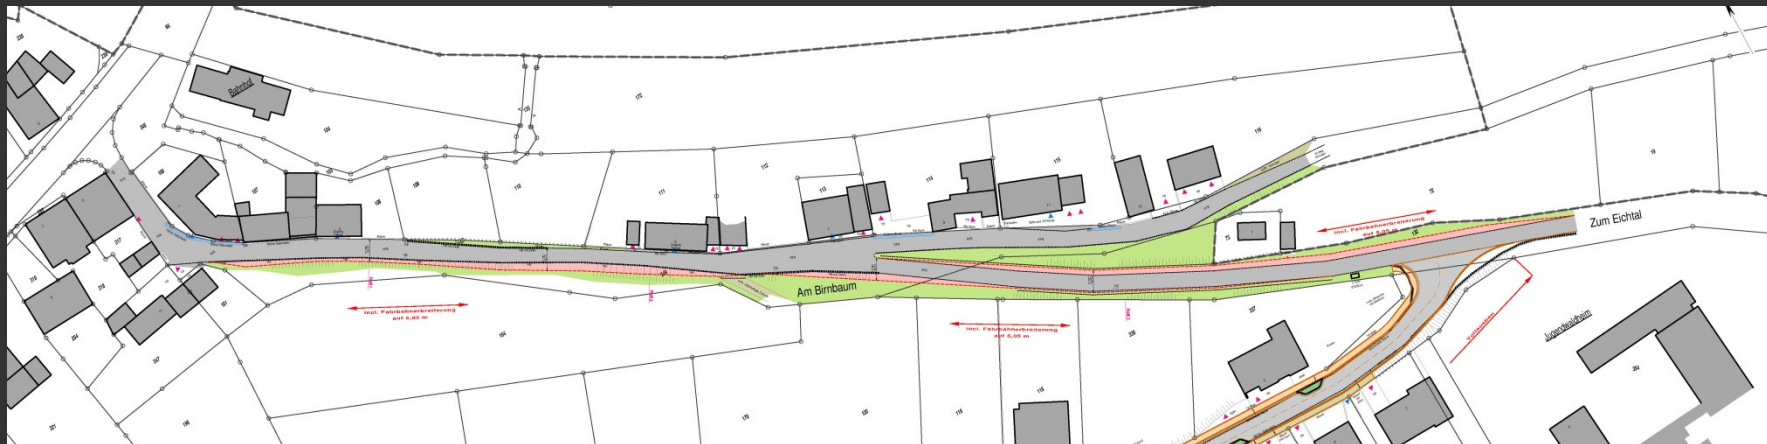


Am Birnbaum Profil 1
oberhalb Hs. Nr.: 3

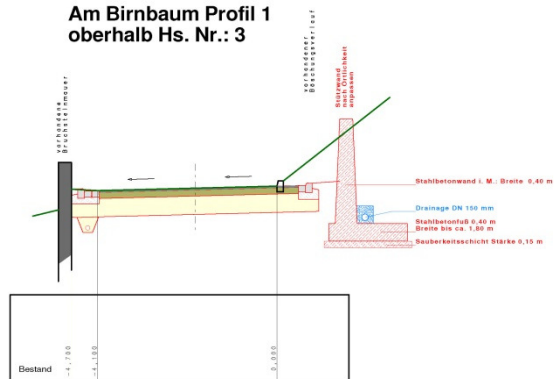

Am Birnbaum Profil 2
Bereich Hs. Nr.: 5

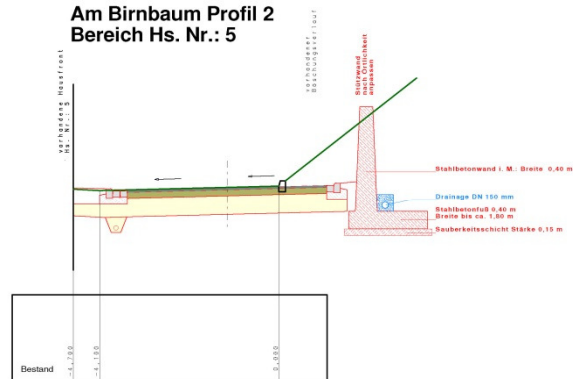

Am Birnbaum Profil 3
oberhalb unbebaute Zufahrt

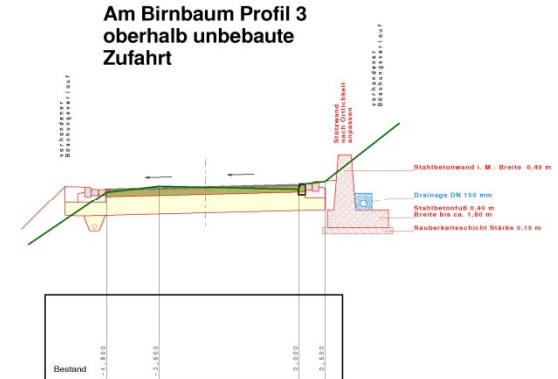

PDF

PDF



13

[Ü-Karte](#)[Zum Eichtal](#)[Zufahrt West](#)[Am Birnbaum](#)[Fotos](#)[Bestand](#)

Am Birnbaum - Deckensanierung

