


Gemeinde Kall

1. Änderung und Ergänzung Bebauungsplan Nr. 26 "Ortszentrum Kall"

(Beschleunigtes Verfahren gemäß § 13a BauGB)

Anlage zu
TOP 4 o.S.

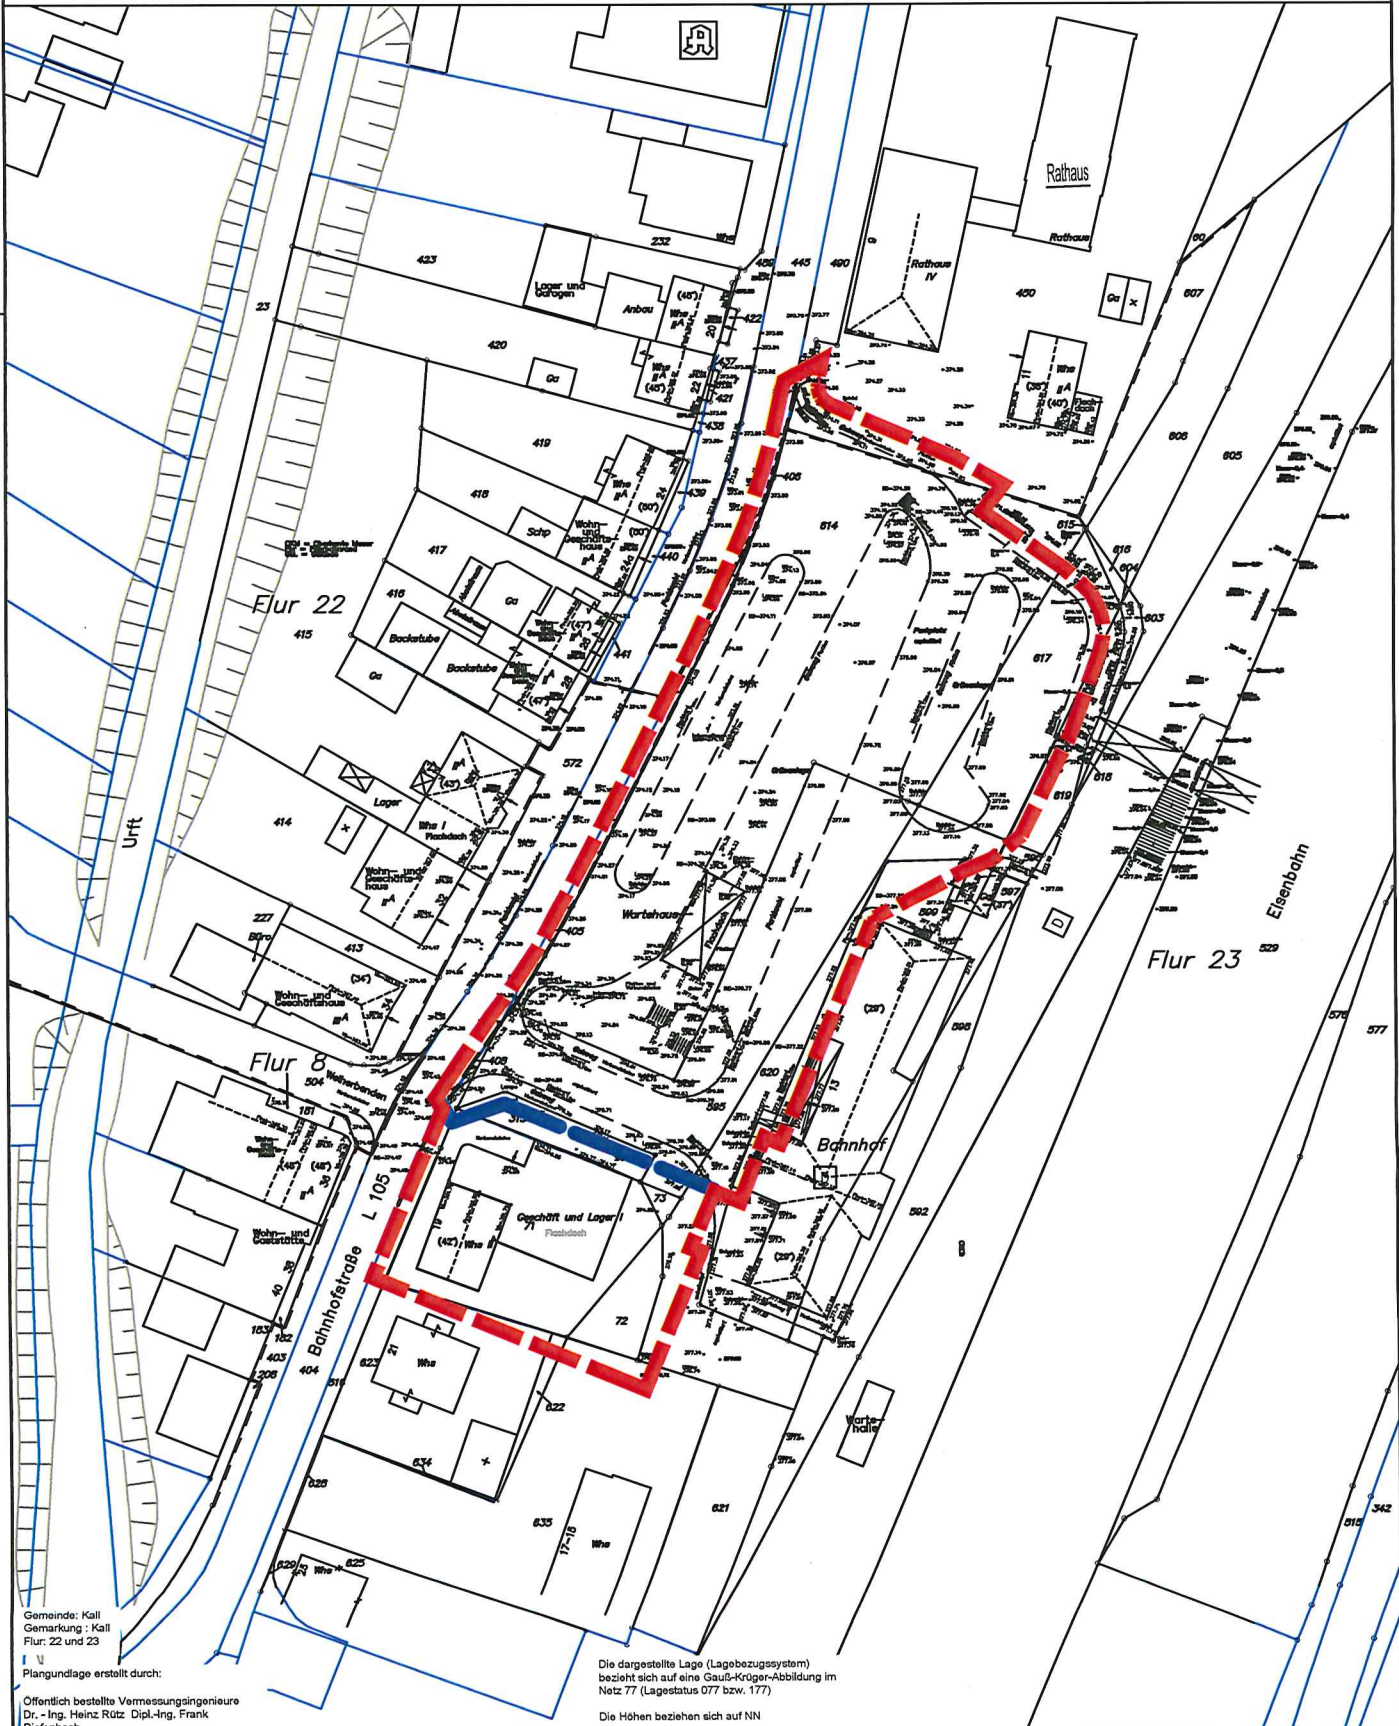

Gemeinde: Kall
Gemarkung: Kall
Flur: 22 und 23

Plangrundlage erstellt durch:
Öffentlich bestellte Vermessungsingenieure
Dr.-Ing. Heinz Rütz, Dipl.-Ing. Frank
Diefenbach
Ahrstraße 54
53945 Blankenheim
Tel.: 02449 / 9525-0
Fax.: 02449 - 9525-20
v. 13.08.2010
Aktualisiert: 11.11.2011
Gesch.-Zeichen: 359/2010

Die dargestellte Lage (Lagebezugssystem) bezieht sich auf eine Gauß-Krüger-Abbildung im Netz 77 (Lagestatus 077 bzw. 177)

Die Höhen beziehen sich auf NN

Es kann keine Gewähr dafür übernommen werden, daß das dargestellte Baugelände frei von unterirdischen Leitungen und Bauwerken ist. Sofern der Plan nicht innerhalb eines Jahres nach Fertigstellung verwendet wird, ist eine Überprüfung insbesondere der Höhenangaben erforderlich.

Gemeinde Kall 1. Änderung und Ergänzung Bebauungsplan Nr. 26 "Ortszentrum Kall"	M.: 1:1.000
Köhler Straße 25 · D-53925 Kall Telefon: +49(0)2441/99910-0 · Fax: +49(0)2441/99910-43 E-Mail: becker@becker.de · www.pw-becker.de	
BECKER GmbH Architekten + Ingenieure	