


**Stadt Wesseling**  
Der Bürgermeister  
Stadtplanung

Gartenhallenbad  
Grundkonzept Freianlagen

Maßstab 1 : 500

Planverfasser  
Peter Pfärrle  
Landschaftsarchitekt

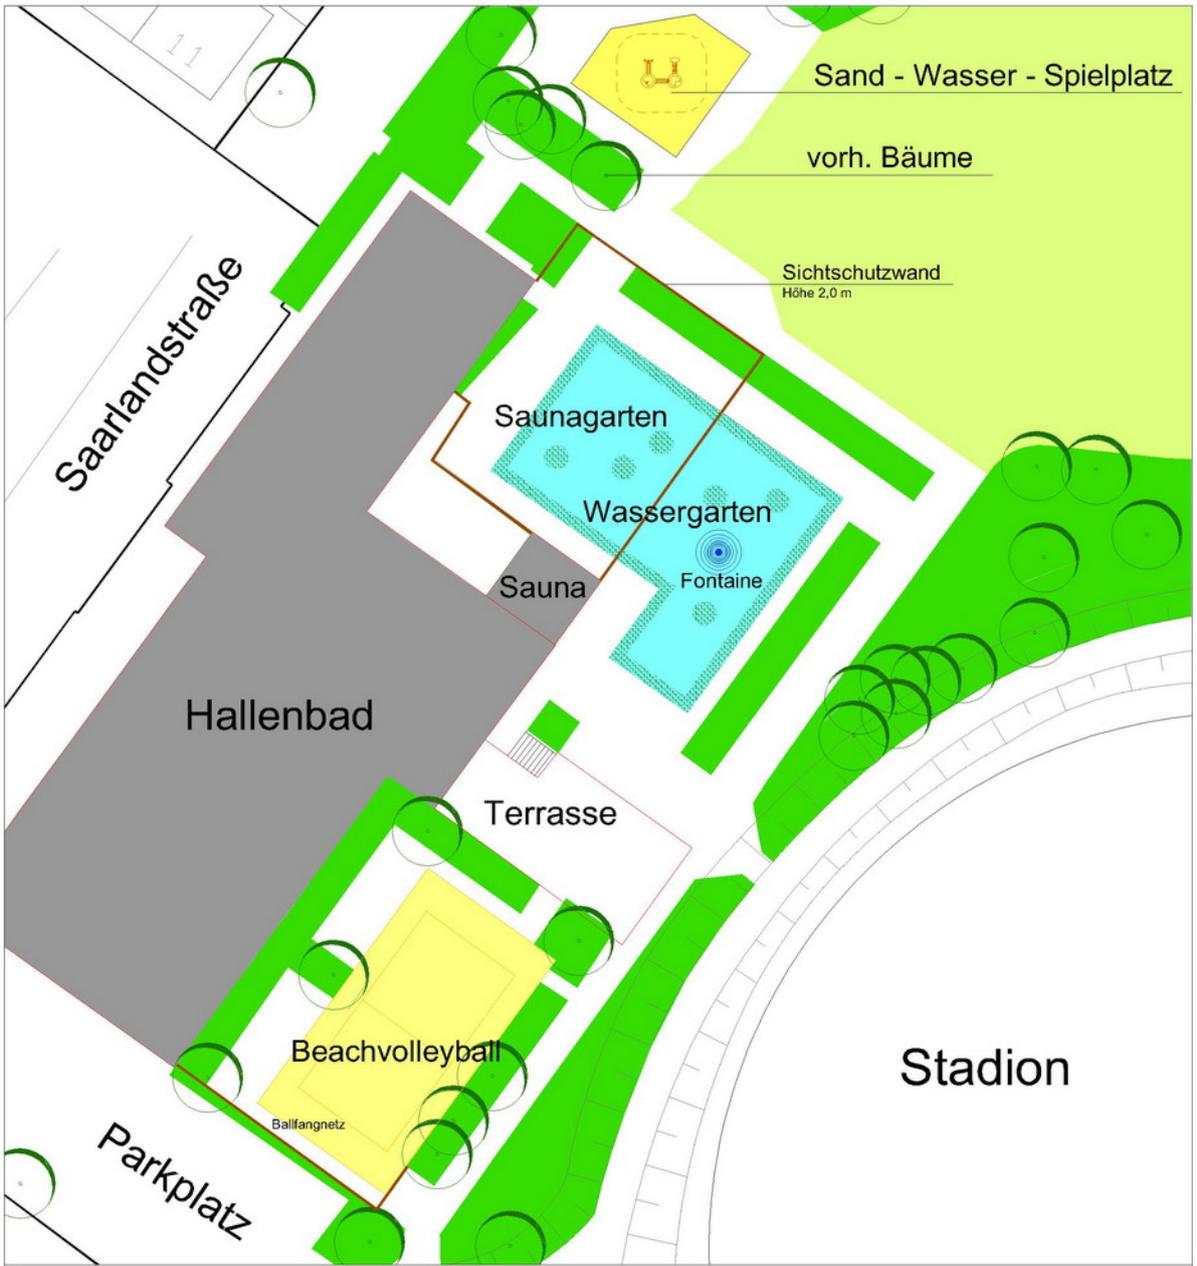

	<b>Stadt Wesseling</b> Der Bürgermeister Stadtplanung
	<b>Gartenhallenbad</b> Ergänzungen zum Grundkonzept
	Maßstab 1 : 500 Planverfasser Peter Pfannkuche Landschaftsarchitekt



L: 3,40m B: 2,60m H: 1,00m

11.3.04

Montagezeit (ohne Erdarbeiten): 2 Mann je 5,0 Std. Beton: 0,162 m<sup>3</sup>



**Technische Beschreibung**



Der Wasserhahn ist der Anschluß ans Trinkwassernetz. Über einen Druckverschluss mit Zeitschaltung gelangt das Wasser in die Becken.



Die Höhe (H: 0,50m) und Größe der Becken ist auf die Bedürfnisse und Größenverhältnisse der Kinder zugeschnitten. Die Becken sind aus mit 5mm starken Glasfasermatten verstärktem Kunstharz. Der Abfluß kann einfach an ein Abwassernetz angeschlossen werden.



Anbauelemente, die das Spiel mit dem Wasser fördern, wie z.B. Wasserwippe, Regner, usw. sind aus Edelstahl.