Ausbauquerschnitt

Bereich Deckensanierung
1:50

Norden

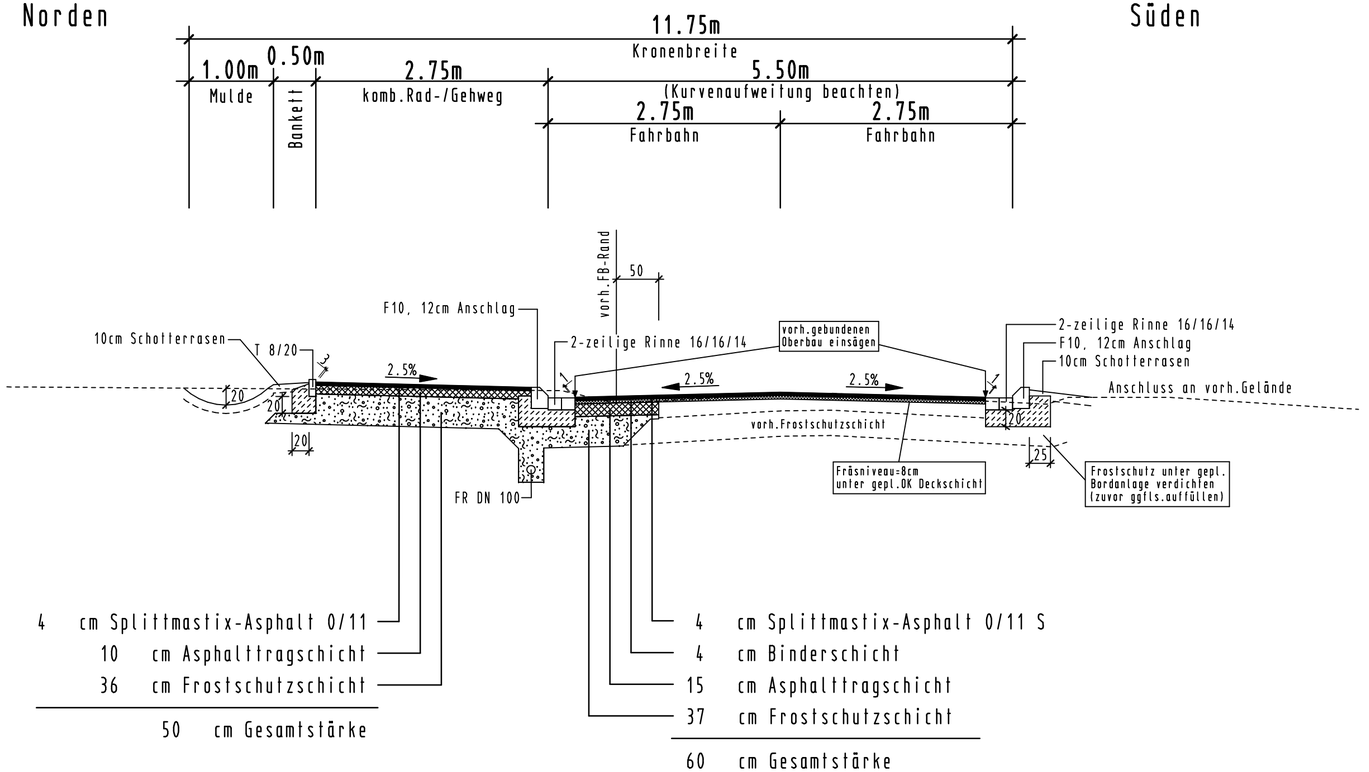

Süden

4 cm Splittmastix-Asphalt 0/11
10 cm Asphalttragschicht
36 cm Frostschutzschicht
50 cm Gesamtstärke

4 cm Splittmastix-Asphalt 0/11 S
4 cm Binderschicht
15 cm Asphalttragschicht
37 cm Frostschutzschicht
60 cm Gesamtstärke

AGEVA GmbH & Co.KG
Friedenstr. 11-13 52080 Aachen
Tel.:0241/968280 Fax.:0241/167581
E-mail:ageva@ageva.com www.ageva.com

Arbeitsgemeinschaft
Entwicklungs- und
Verkehrsplanung Aachen

	Datum	Name	
bearbeitet	November 2007	Kunkis / Vanberg	
gezeichnet	November 2007	Radermacher	(Datum) (Unterschrift)

Stadt Wesseling

Reg. Nr.

Straße	von	nach	Station
Burgstraße	L 300 Willy-Brandt-Str.	Frankenstr.	

Anlage 3
Blatt Nr. 2
Bau-km

Entwässerungssanierung
der Burgstraße im Bereich der WSZ II

Ersatz für
Ersetzt durch

VORENTWURF

Bau - km 0+027 bis 0+365

Ausbauquerschnitt

Maßstab 1 : 50

	bearb.	gez.	gepr.	Nr.	Art der Änderung	Name Dat.

Aufgestellt: Wesseling,

Stadt Wesseling
Der Bürgermeister

Grundplan hergestellt :

Aufnahme: Ing. Büro Körner, Aachen 2002

Feldvergleich :

Kataster :

Ergänzungen :

Version K / 02-Ausbauquerschnitt Deckensanierung_2007-11-14.plt // Blattgröße: 59.00 x 29.70