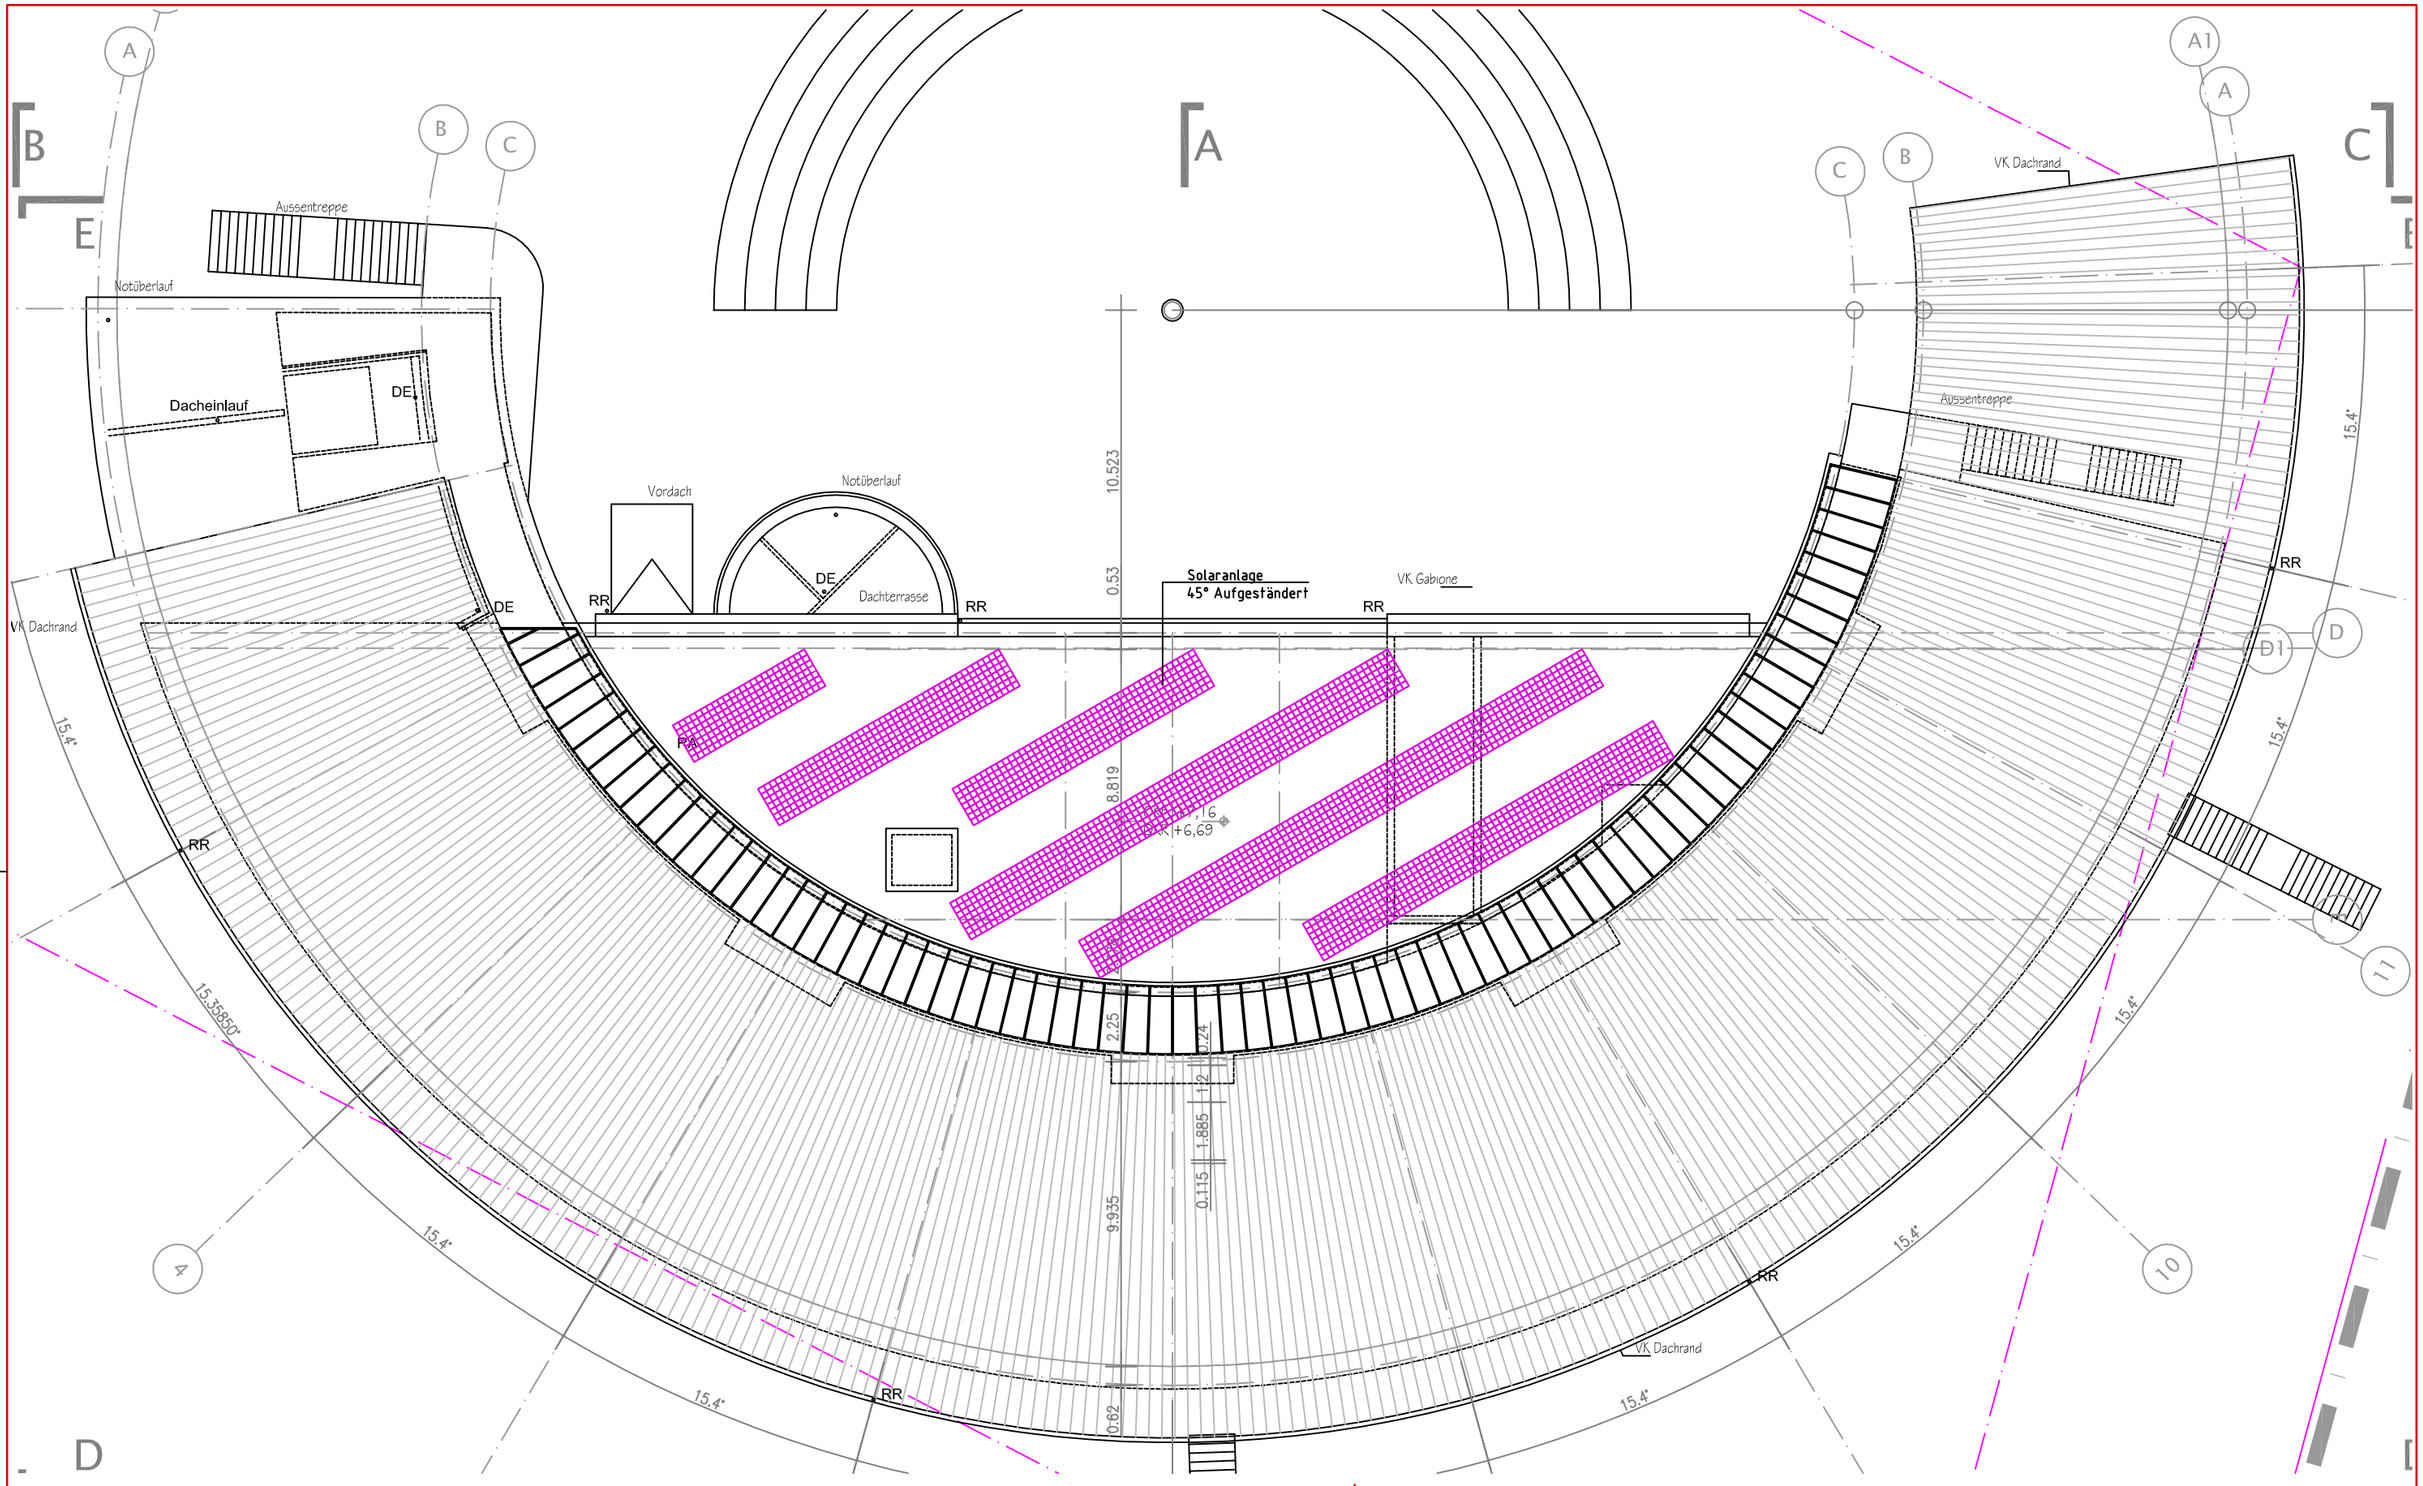



N

| | | | |
|---|---|---|---|
| Neubau Rheinschule Wesseling<br>----<br>50389 Wesseling<br>Entwurf<br>Solar Variante 1 Flachdach<br>Dachaufsicht | F&P FRASS UND PARTNER<br>Ingenieurbüro VDI UBI<br>Generalplanung<br>Haustechnik - Bautechnik | Wilhelm-Backhaus-Str. 2<br>50931 Köln - Lindenthal<br>Telefon: 0221 / 40 20 35<br>Telefax: 0221 / 40 60 928<br>Faxmail: 01803-5518-40609<br>frass.partner@frass-koeln.de<br>www.frass-koeln.de | |
| | Projekt-Nr.: 0813 | Teil-Nr.: 03 | Datum: 08.10.2008 |
| | gez.: Kann | gepr.: Wagner | |
| CAD-Name+Layout/Plan-Nr.: 0813-SOL-DA- DINA3-200 // 0813-03-Sol-DA-V1 - DINA3-200 | | | |
| Diese Zeichnung ist auf AutoCAD erstellt. | Blatt Größe: DIN A3 | Maßstab: 1:200 | |