



Rhein-Erft-Kreis Katasteramt


Willy-Brandt-Platz 1
50126 Bergheim

Auszug aus dem Liegenschaftskataster

Flurkarte NRW 1:500

Flurstück: 399
Flur: 8
Gemarkung: Keldenich
Pfauenweg 13, Wesseling

Erstellt: 22.07.2010
Zeichen:

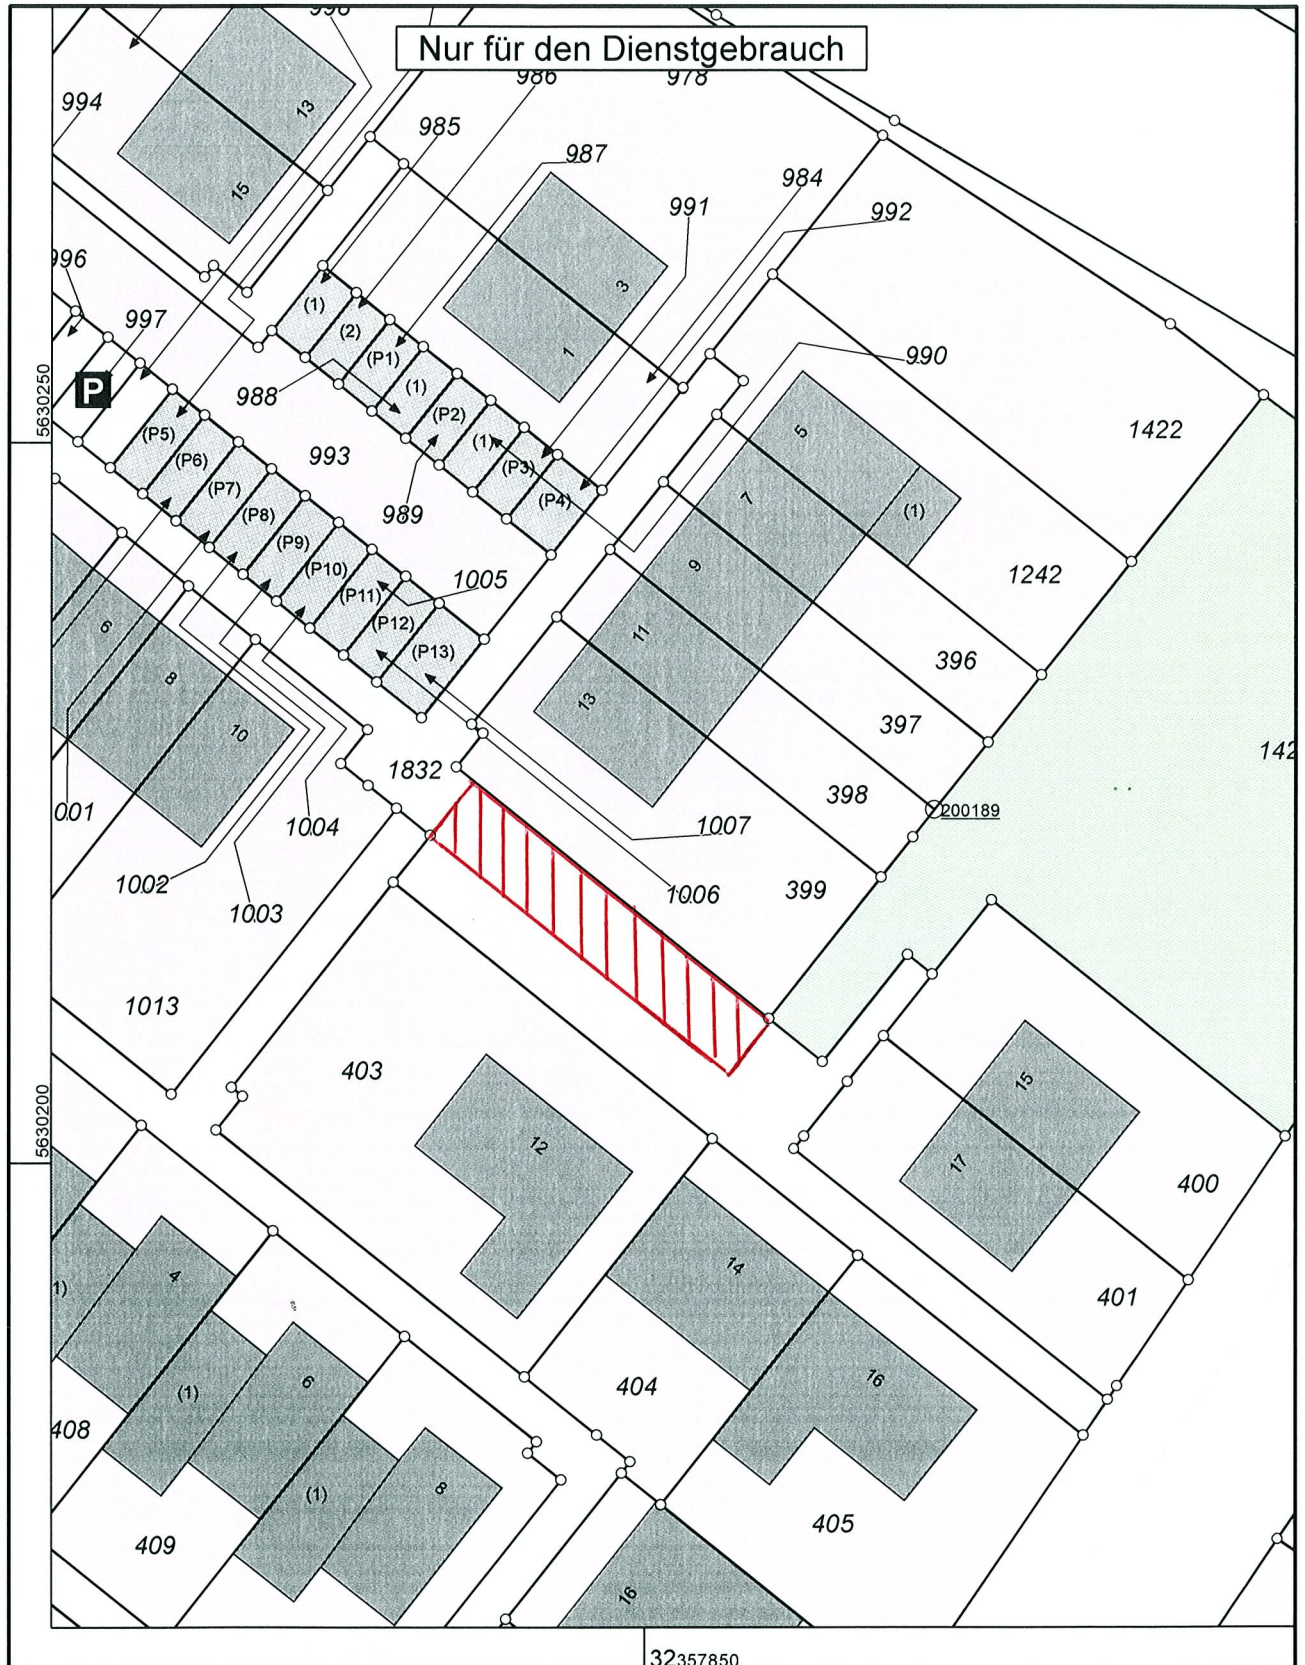

Maßstab 1 : 500

5 10 15 20 25 Meter

Gefertigt im Auftrag , 50389 Wesseling, Alfons Müller Platz

© Rhein-Erft-Kreis