




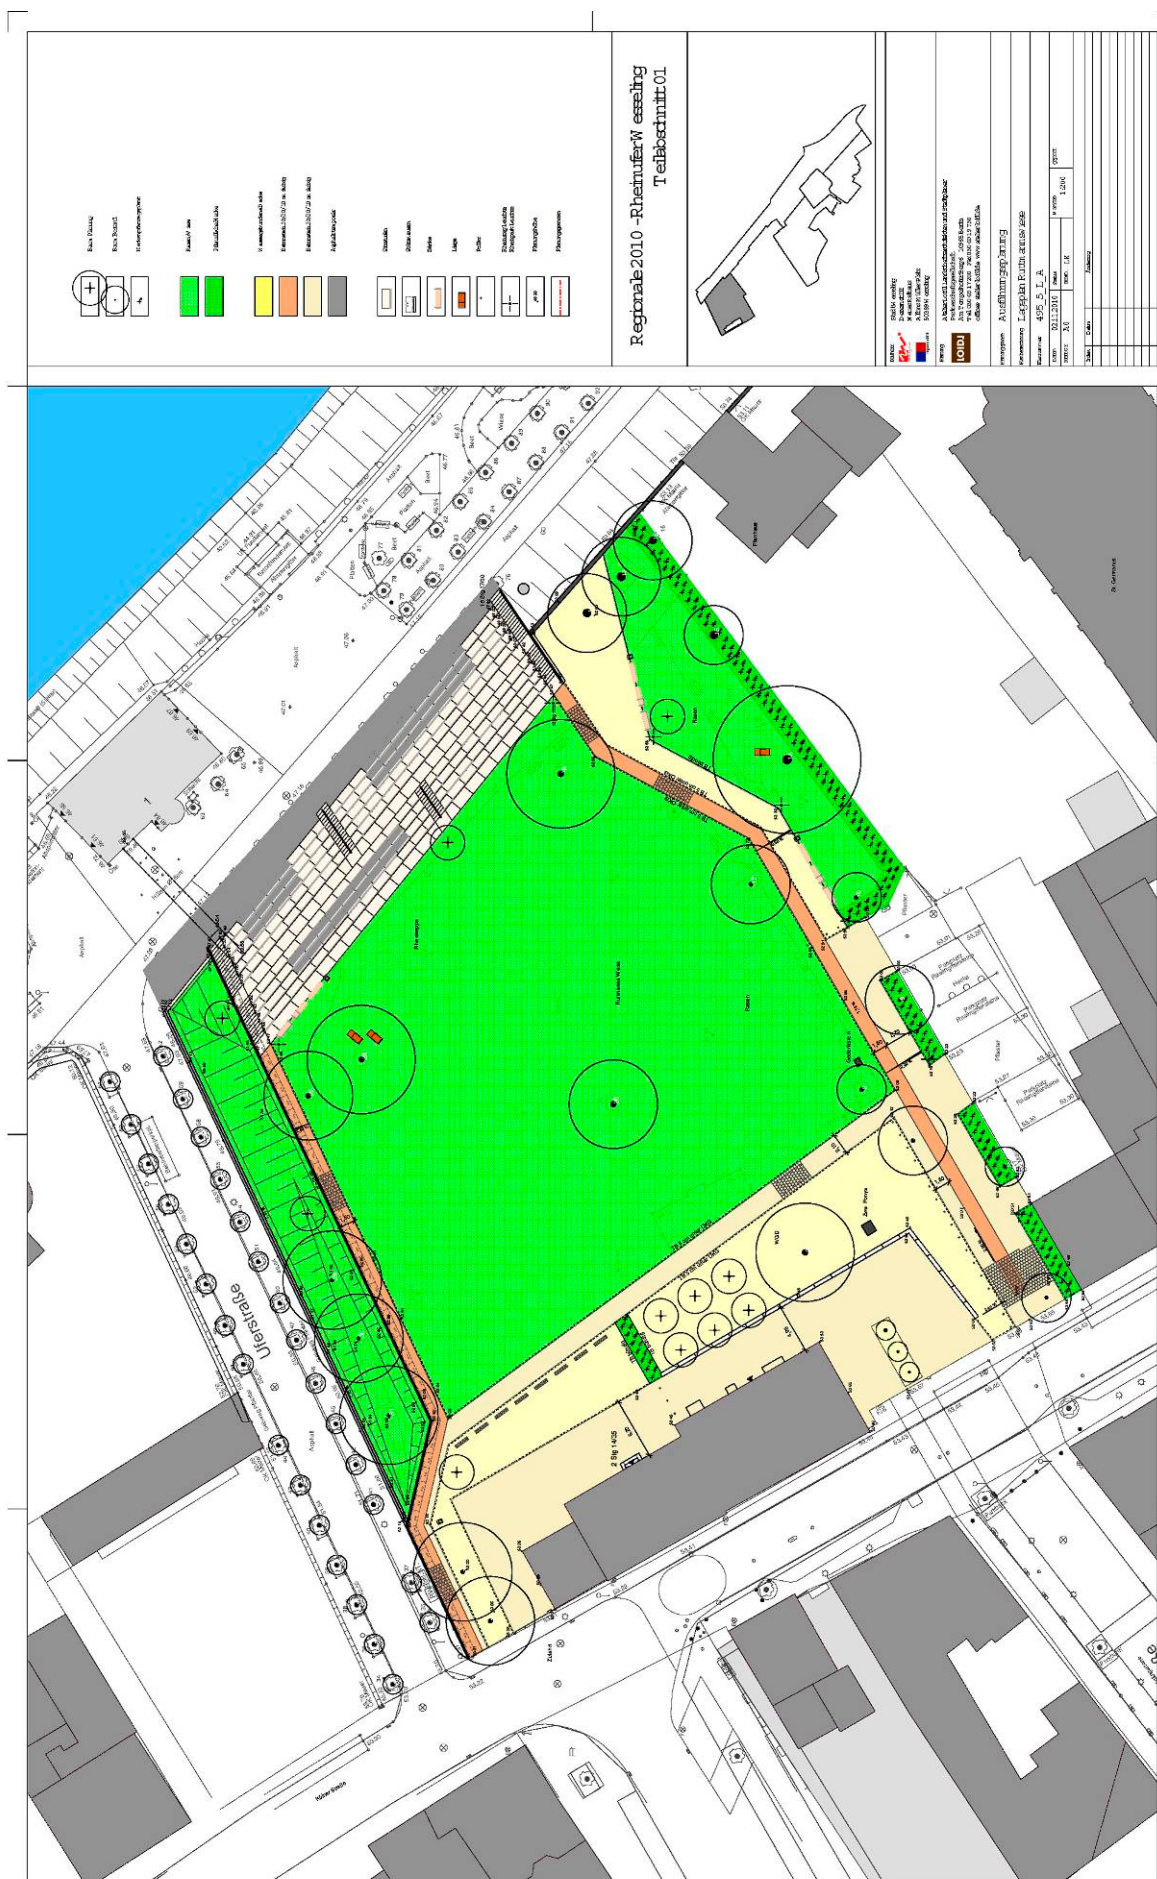


Uferstraße: Stützmauer & Böschung

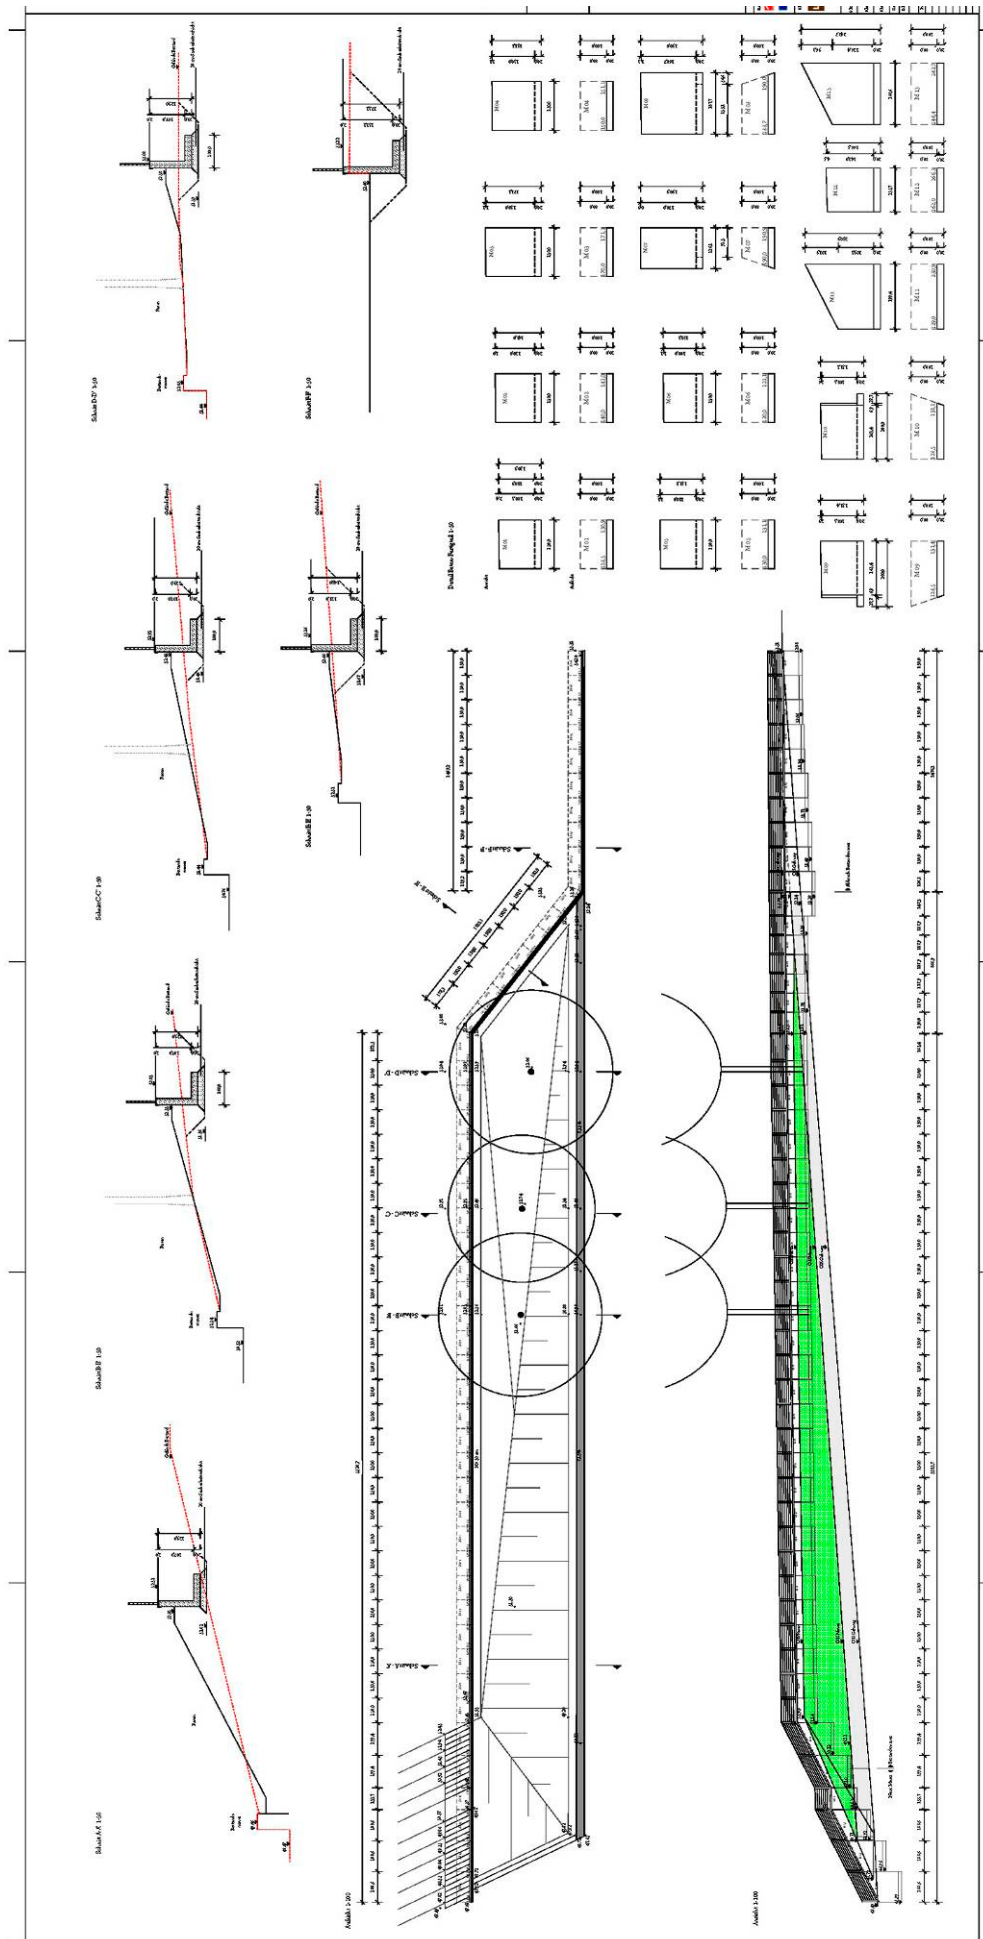


Fertigteilplan Freitreppe

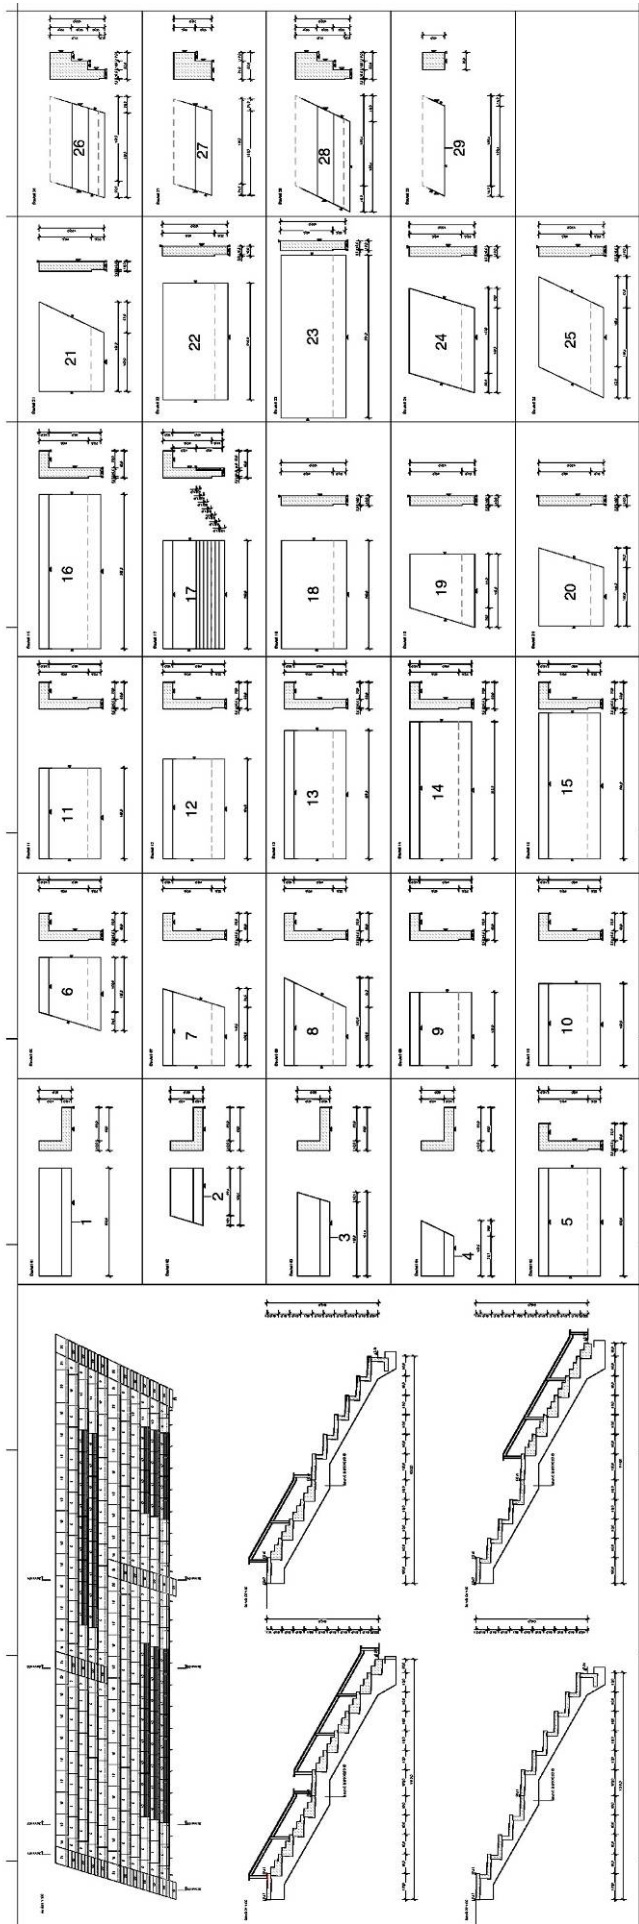


Ansicht der Freitreppe (Ausschnitt) mit Holzauflagen und farblich abgesetzten Treppenläufen

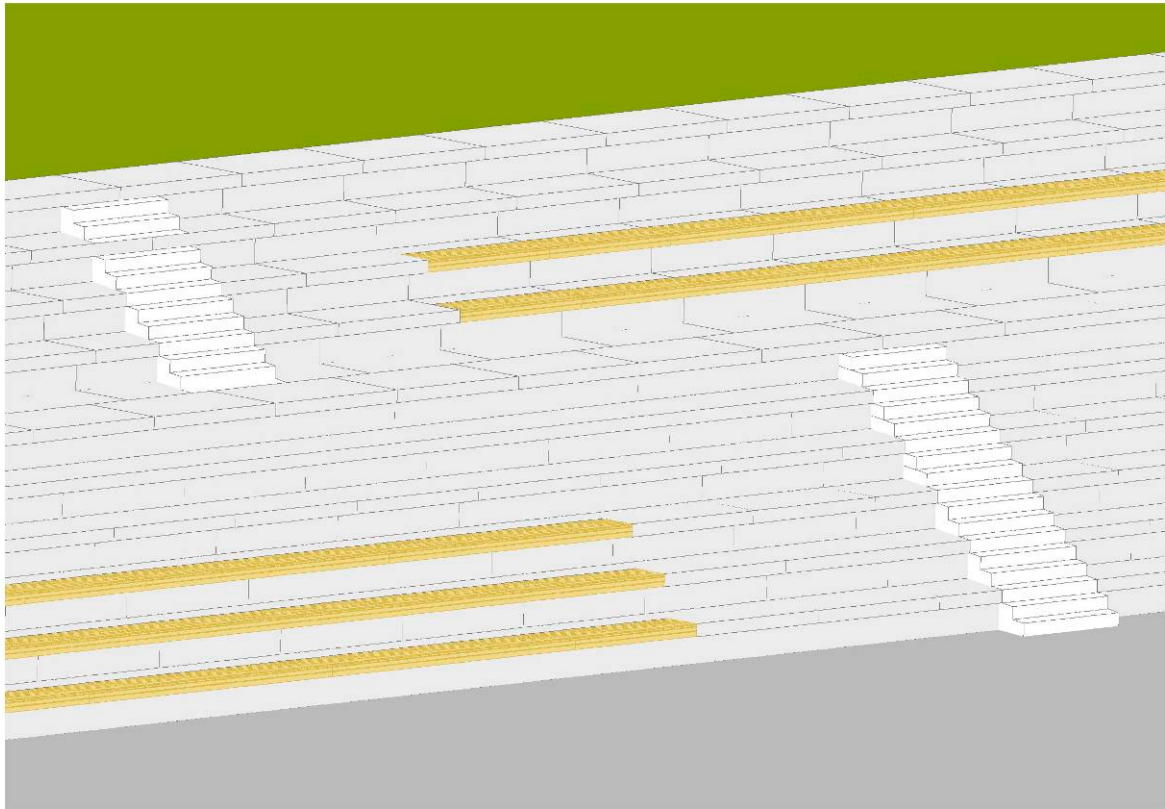

Ansicht des Geländers an der Uferstraße

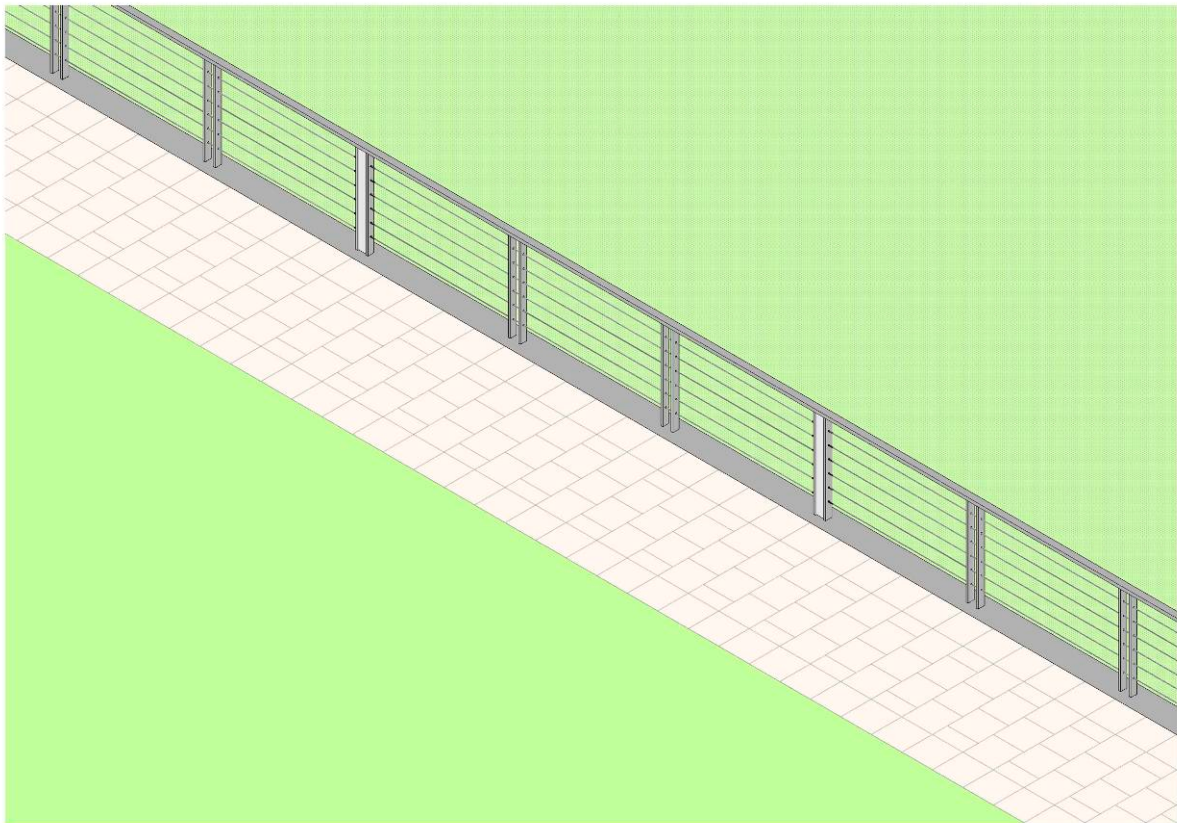

Detail Geländer Uferstraße mit Blende

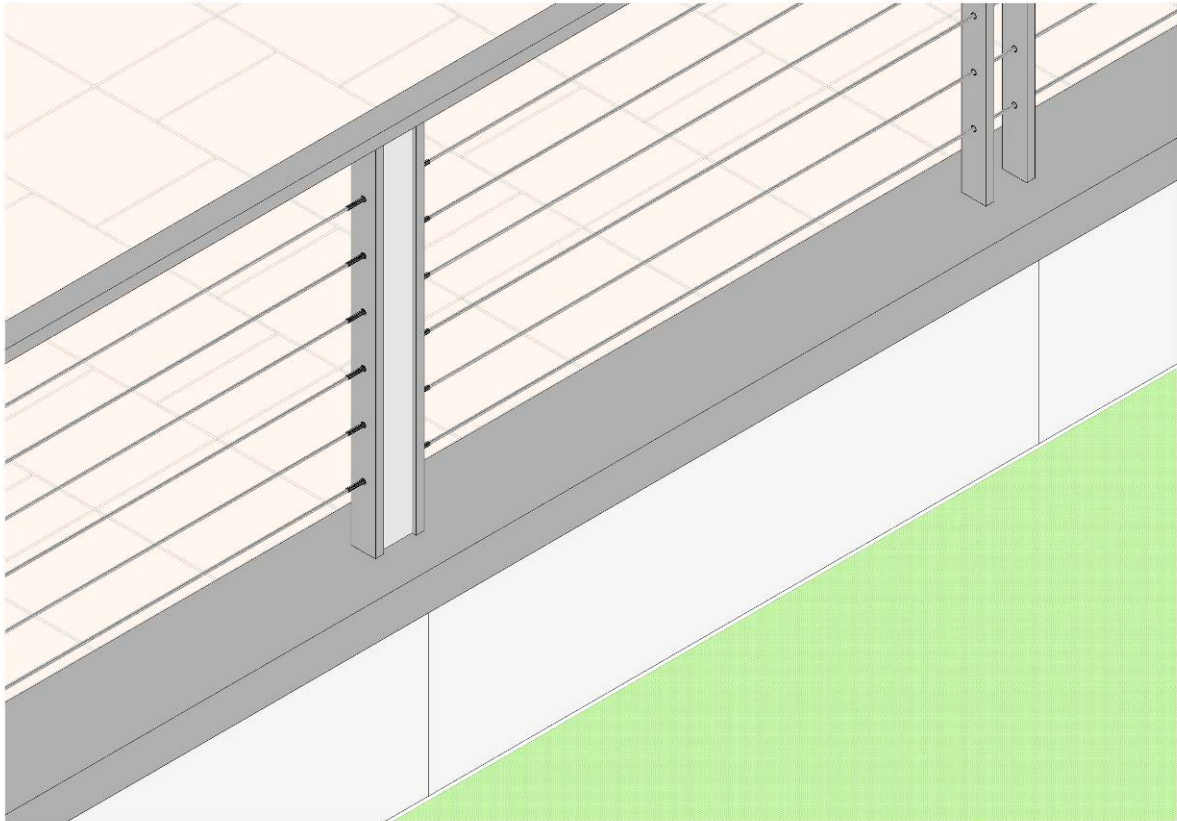

Detail Geländer Uferstraße ohne Blende (nur zum Nachsichern der Seile entfernt)

