

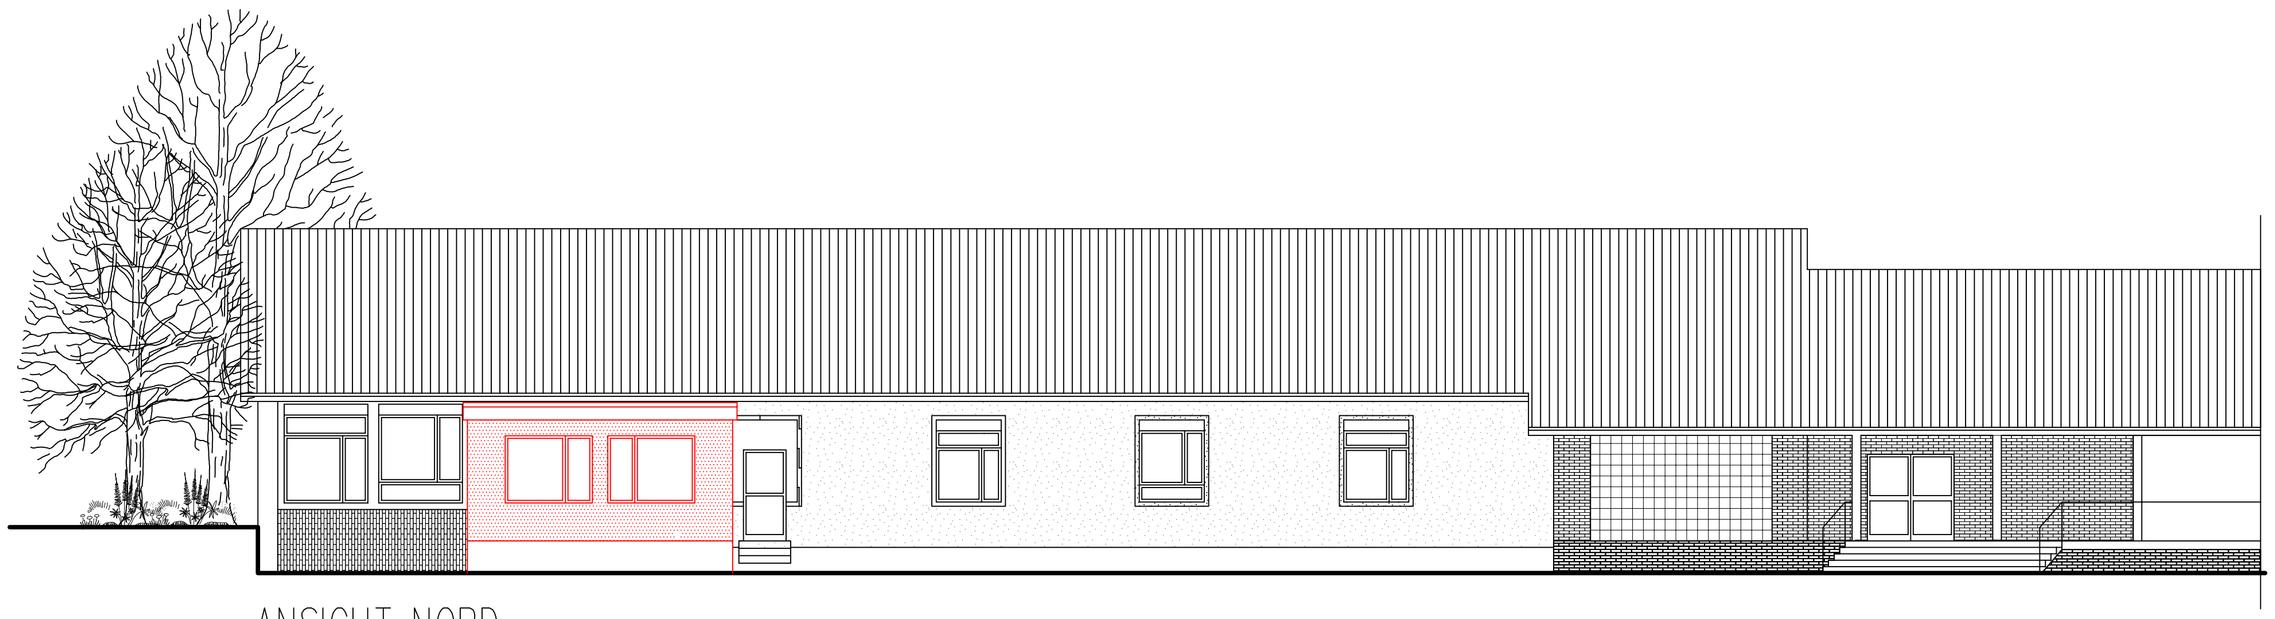


ANSICHT NORD

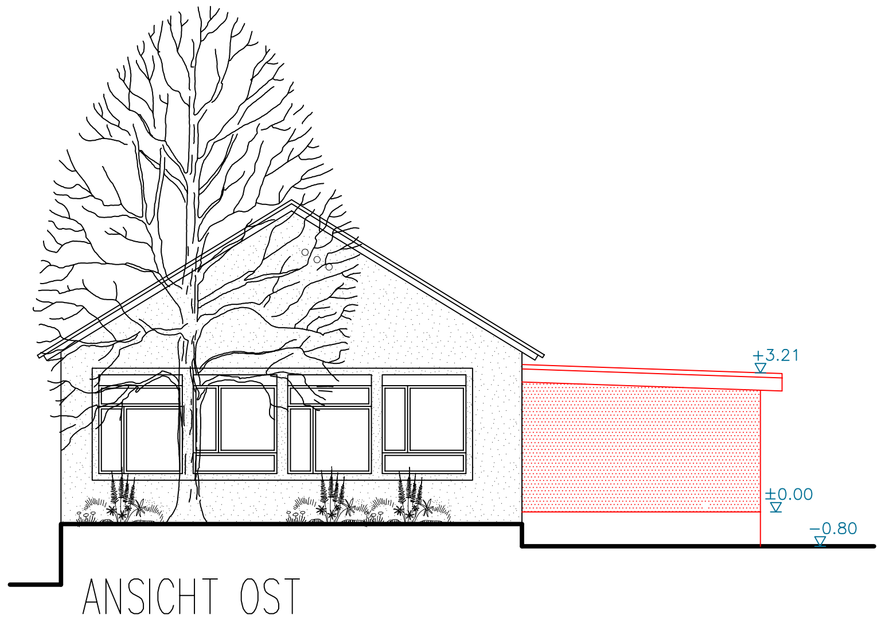


ANSICHT OST

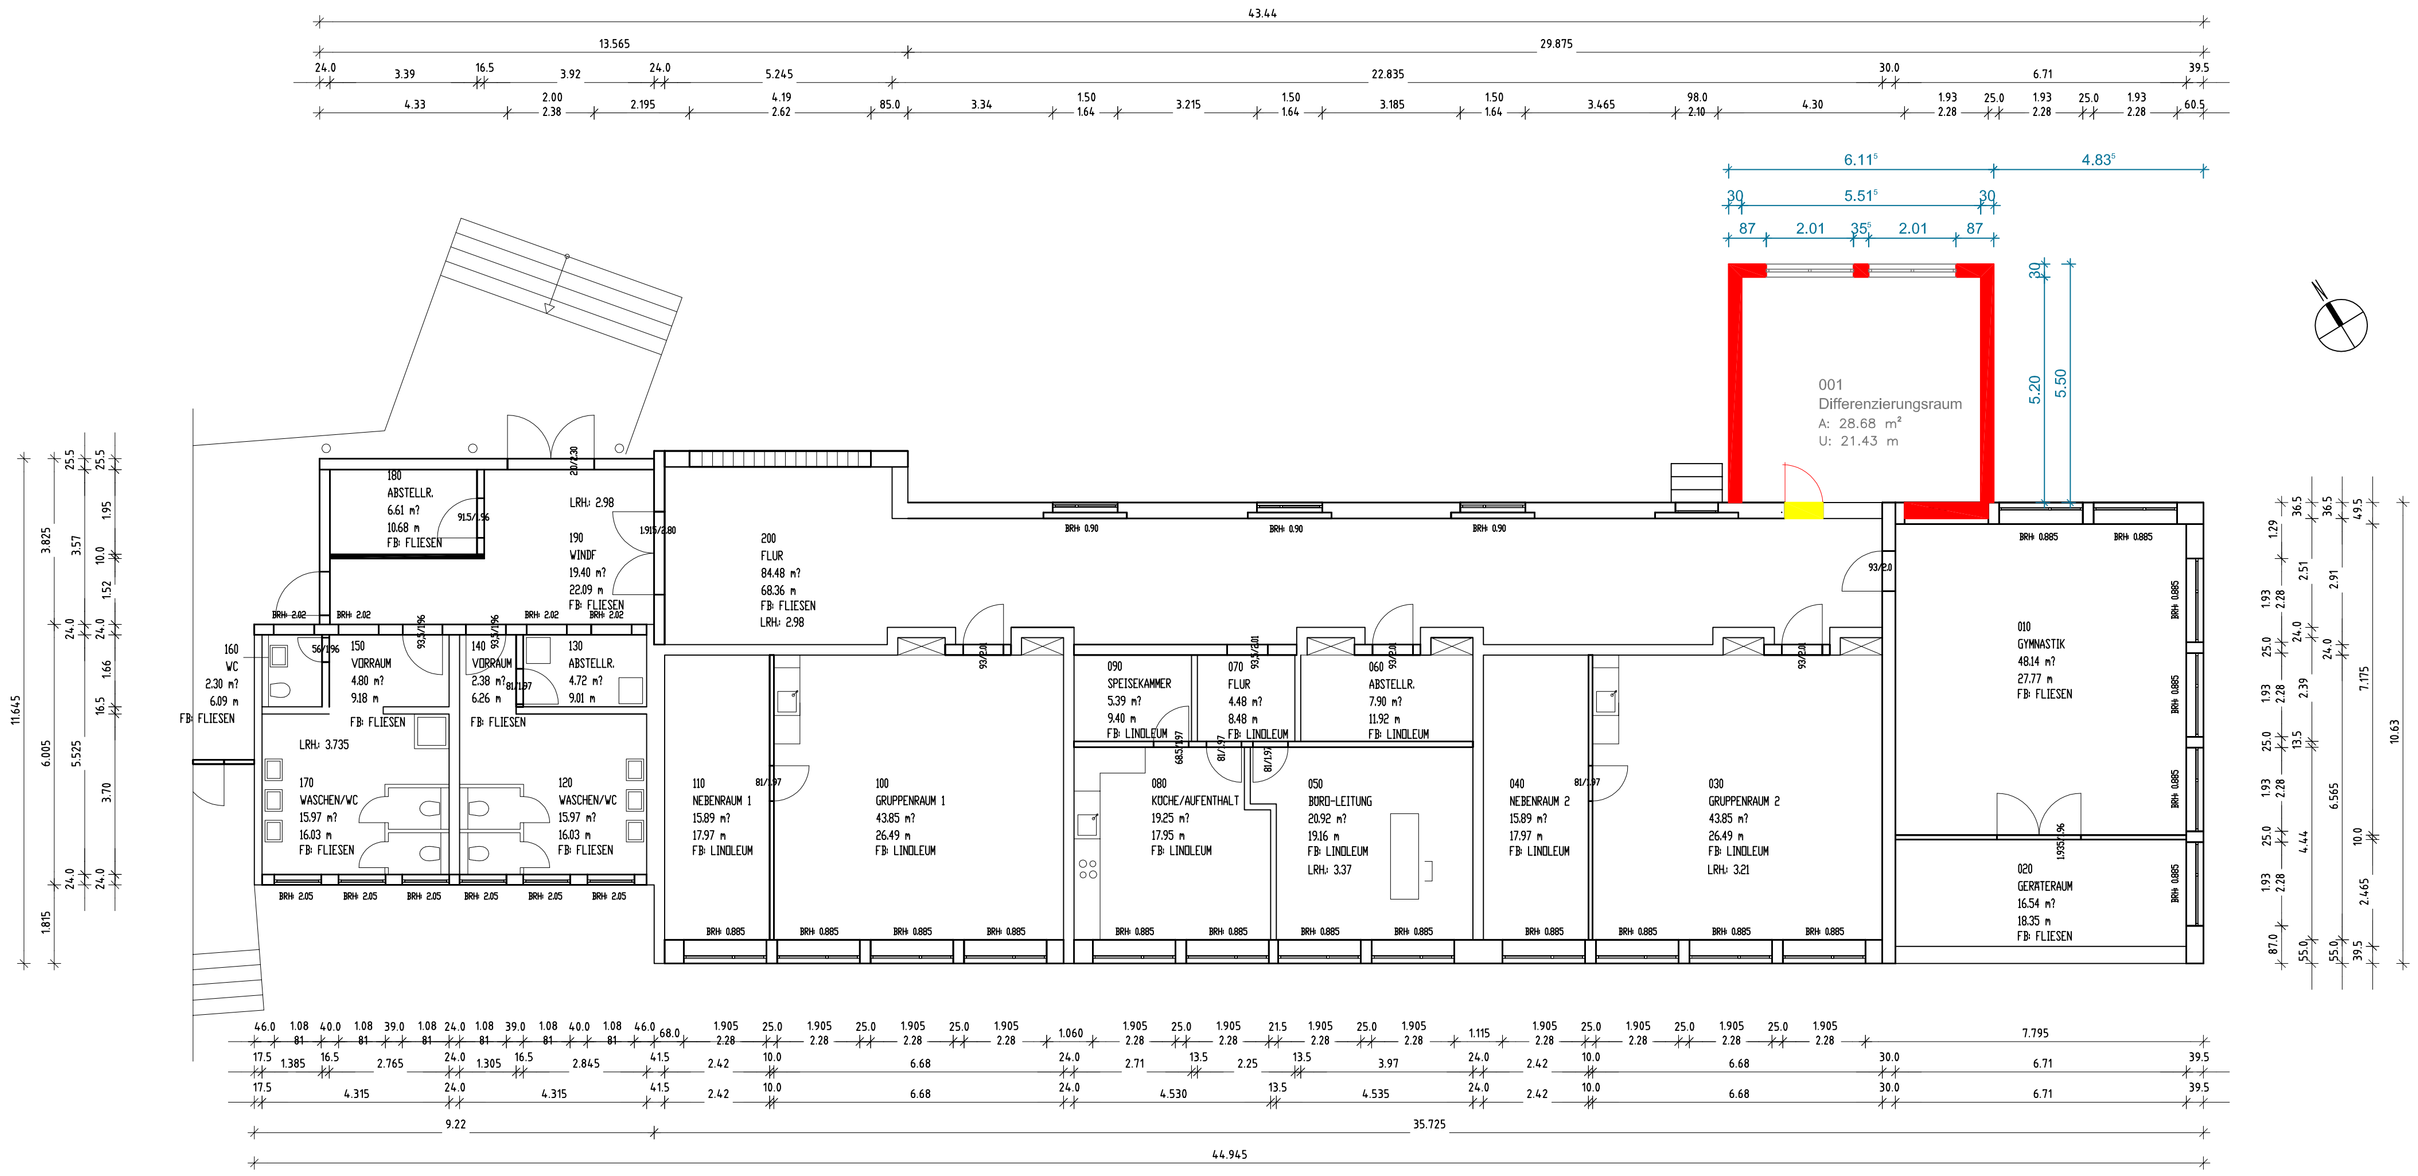


Grundriss Erdgeschoss

Bestand

Neubau

Abbruch

## Freigabebestätigung des Bauherren

Der vorliegende Plan ist zur weiteren Bearbeitung Freigegeben.
Die folgenden Planungsschritte werden auf Grundlage dieses Plans erfolgen.

Ort, Datum Unterschrift Bauherr

## Entwurf

Architekt /Dipl.-Ing.
**Klaus Sassen**

Architekt /Dipl.-Ing.
Klaus Sassen
Heinrich-Heine-Str. 30
50389 Wesseling
Tel. (02236) 94 64 - 84
Fax (02236) 94 64 - 85
email: klaus.sassen@t-online.de

| | | | |
|---|---|---|---|
| Bauherr | Stadt Wesseling<br>Alfons-Müller- Platz<br>50389 Wesseling | Zeichnungs-Nr. | 001<br>AuftragsNr - Plannummer - Index |
| Vorhaben | Anbau an dem vorh. Kindergarten<br>Lahnstraße<br>50389 Wesseling | Datei | Vorentwurf.dwg |
| | | Auftrags-Nr. | Phase lt HOAI |
| | | --- | 3 |
| Darstellung | Grundriss EG | Datum | Maßstab |
| | | 13.05.2011 | 1 : 100 |

| Bauherr | Bestätigt | Bearbeitet | Gezeichnet |
|---|---|---|---|
| Stadt Wesseling | --- | Strobel | Strobel |

DIESE ZEICHNUNG DARF NUR ZU DEM VORGESEHENEN ZWECK BENUTZT WERDEN. EINE WEITERGABE AN DRITTE ODER EINE VERWENDUNG FÜR ANDERE ZWECKE IST OHNE UNSERE GENEHMIGUNG NICHT ERLAUBT.