



Aufsicht 1 - 50

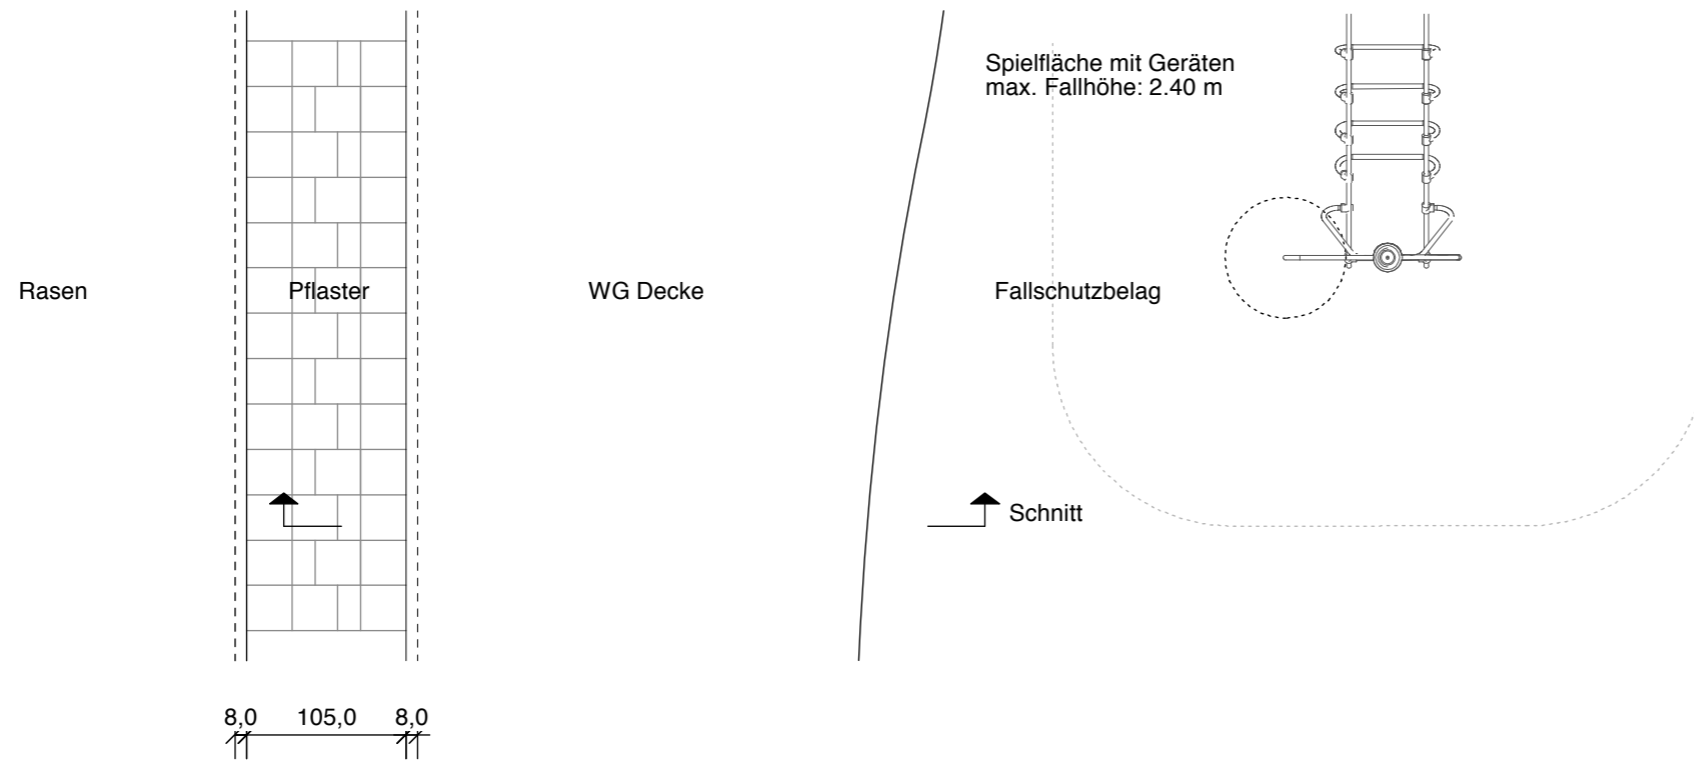

Schnitt 1 - 10

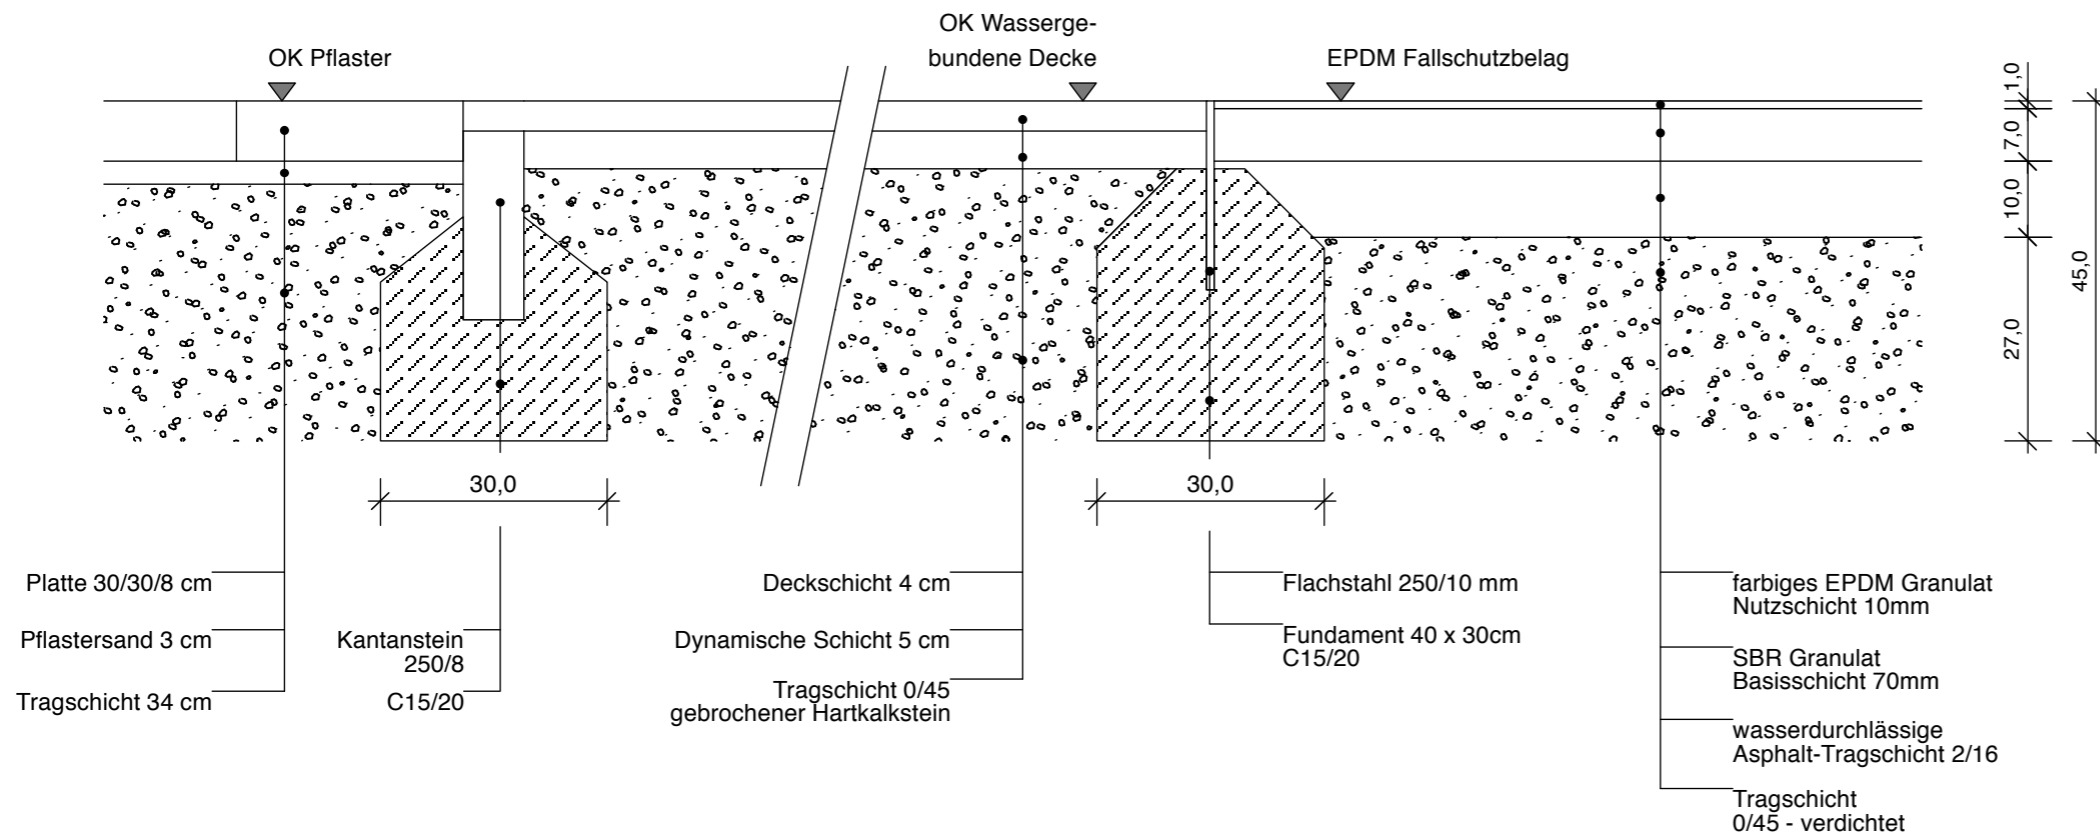

Rheinufer Wesseling

Teilabschnitt 03

Bauherr



Stadt Wesseling
Dezernat III
Neues Rathaus
Alfons-Müller-Platz
50389 Wesseling

Planung



Atelier Loidl Landschaftsarchitekten und Stadtplaner
Partnerschaftsgesellschaft
Am Tempelhofer Berg 6 10965 Berlin
Tel 030-3002 445 0 Fax 030-3002 445 28
office@atelier-loidl.de www.atelier-loidl.de

Fallschutzbelag Kinderspielfläche

Plannummer	495_5_03_D_004
Maßstab	1 - 10 - 50
Datum	26.10.2012