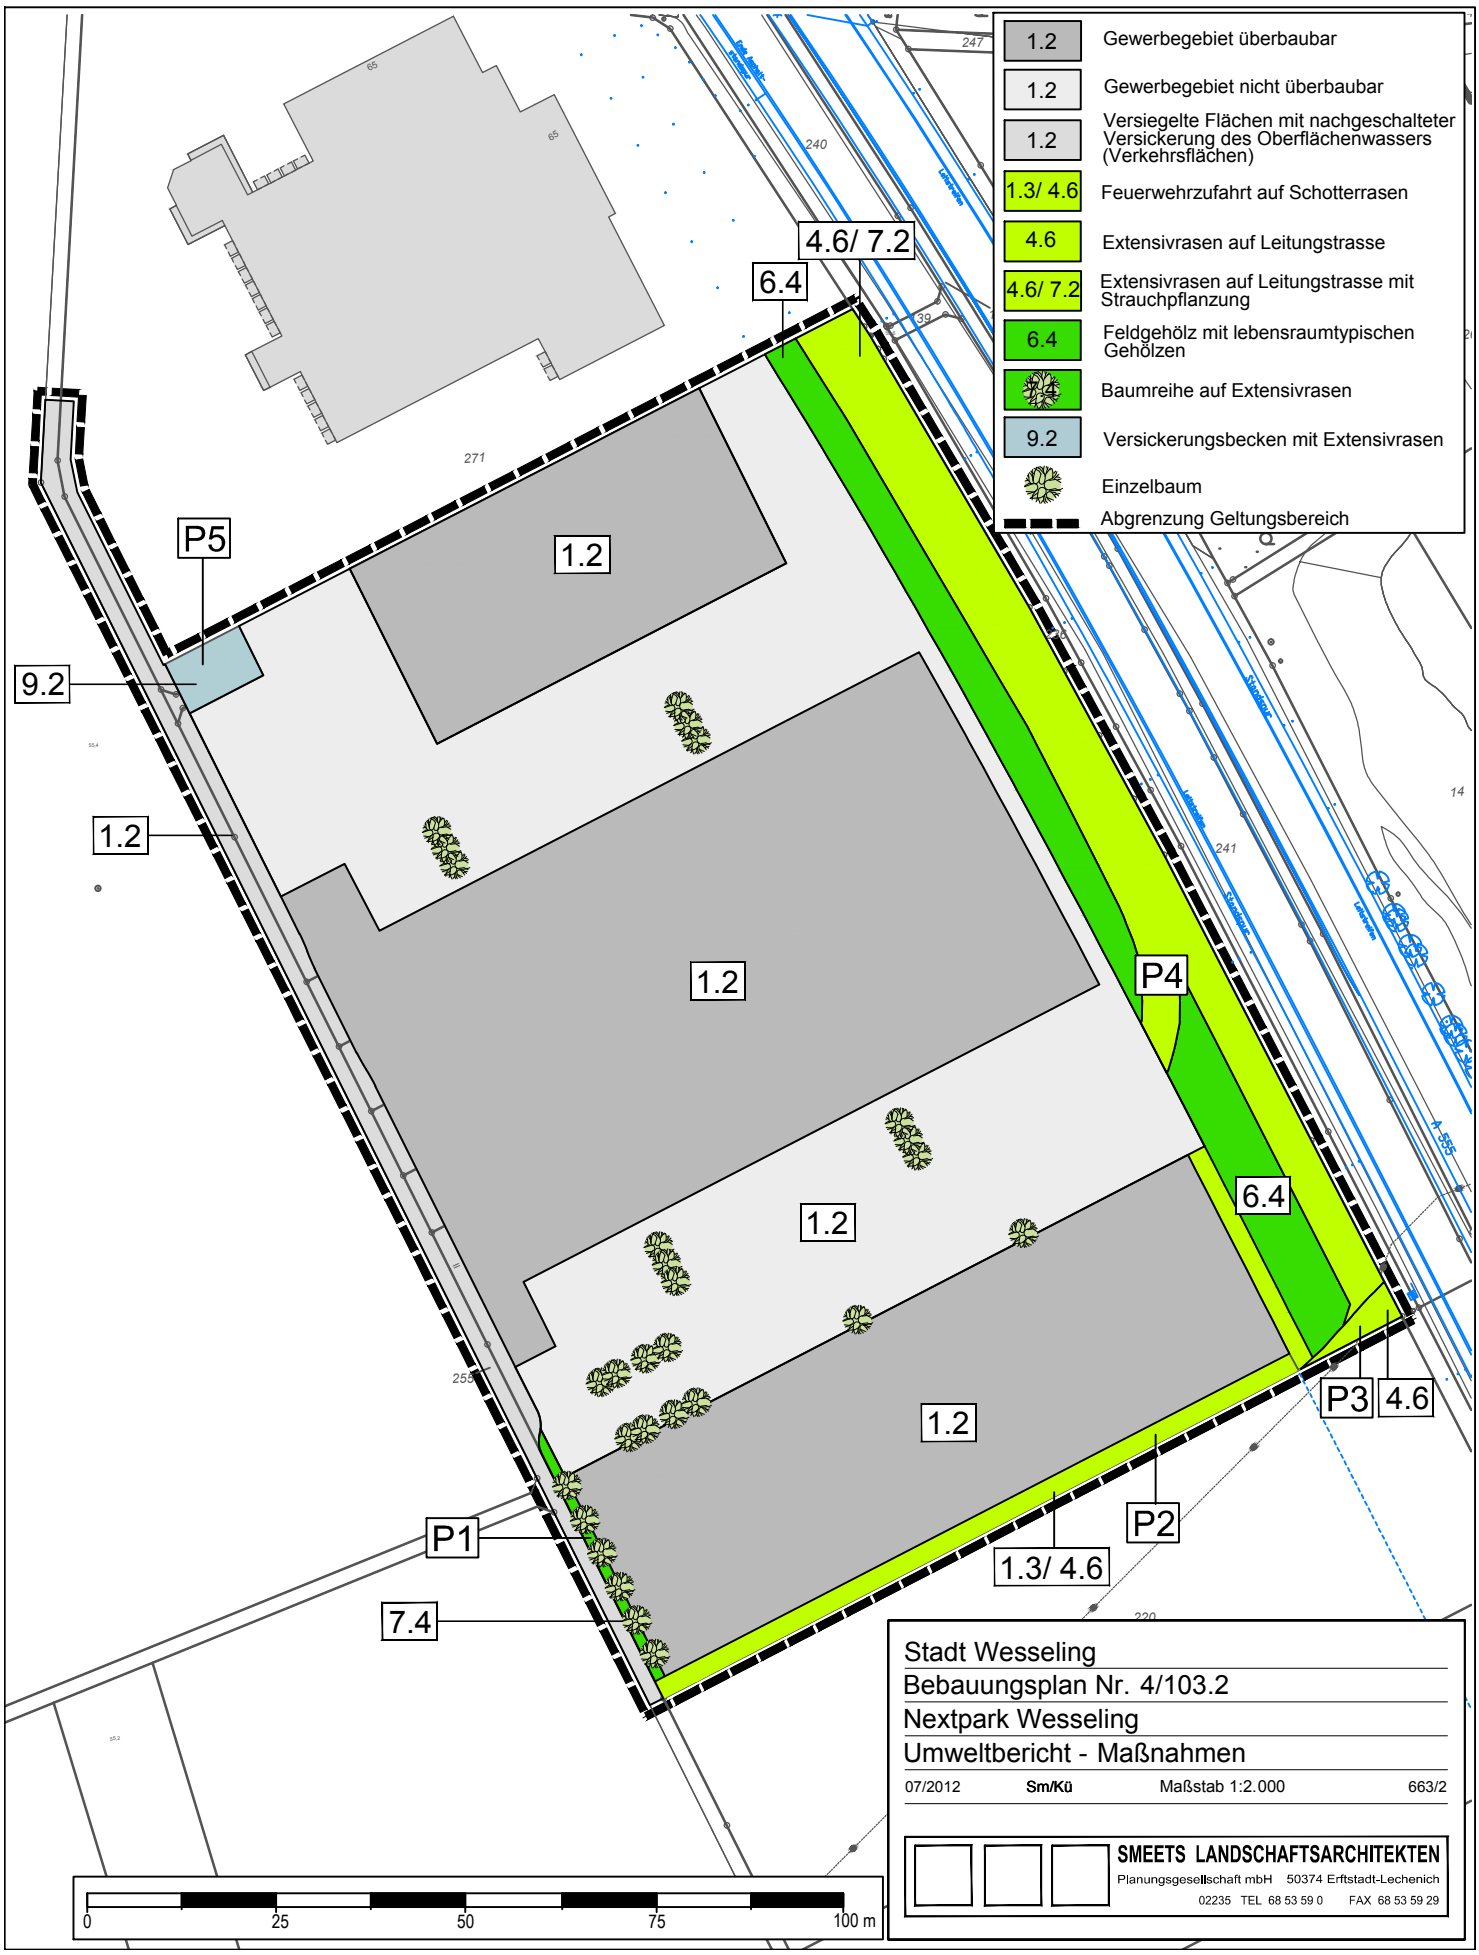


Stadt Wesseling

Bebauungsplan Nr. 4/103.2

Nextpark Wesseling

Umweltbericht - Maßnahmen

07/2012 Sm/Kü Maßstab 1:2.000 663/2

SMEETS LANDSCHAFTSARCHITEKTEN
Planungsgesellschaft mbH 50374 Erftstadt-Lechenich
02235 TEL 68 53 59 0 FAX 68 53 59 29