
Querschnitt 2

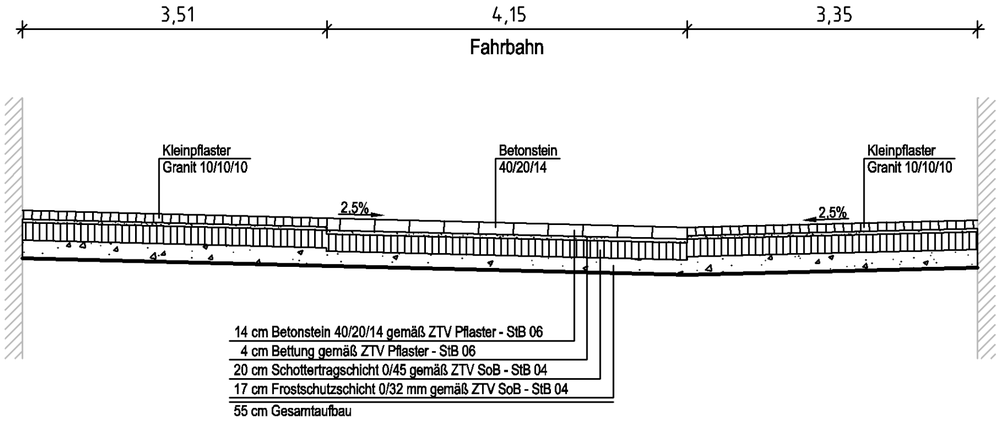

Ausführungsplan

Rev.	Art der Änderung	Datum	bearb.	gepr.
4				
3				
2				
1				

Erstmals verteilt am:

FISCHER Ingenieurbüro GmbH
Holzdamm 8
50374 ERFTSTADT
Telefon: (02235) 402-0
e-mail: erftstadt@fischer-teamplan.de
internet: http://www.fischer-teamplan.de

Auftraggeber:
pp a | s pesch & partner

Projekt:
Neugestaltung Flach-Fengler-Straße in Wesseling

Darstellung:
Querschnitt 2

Bearb.	Okt. 13	Sebastian	Maßstab: 1:50	Auftraggeber:
Gez.	Okt. 13	Sörg		
Gesehen:			Plan Nr.: 21265 / 10036977	
			Blatt Nr.:	
Erftstadt, den			Blattgröße: 297x594	den .....

Vorabzug 13.11.13

10036977

Plotdatum: 13.11.13 13:52:33 | sorg