



# Rhein-Erft-Kreis Katasteramt


Willy-Brandt-Platz 1  
50126 Bergheim

## Auszug aus dem Liegenschaftskataster

Flurkarte NRW 1:2000

Flurstück: 1662  
Flur: 11  
Gemarkung: Keldenich  
Kettelerstraße, Wesseling

Erstellt: 06.03.2014  
Zeichen:

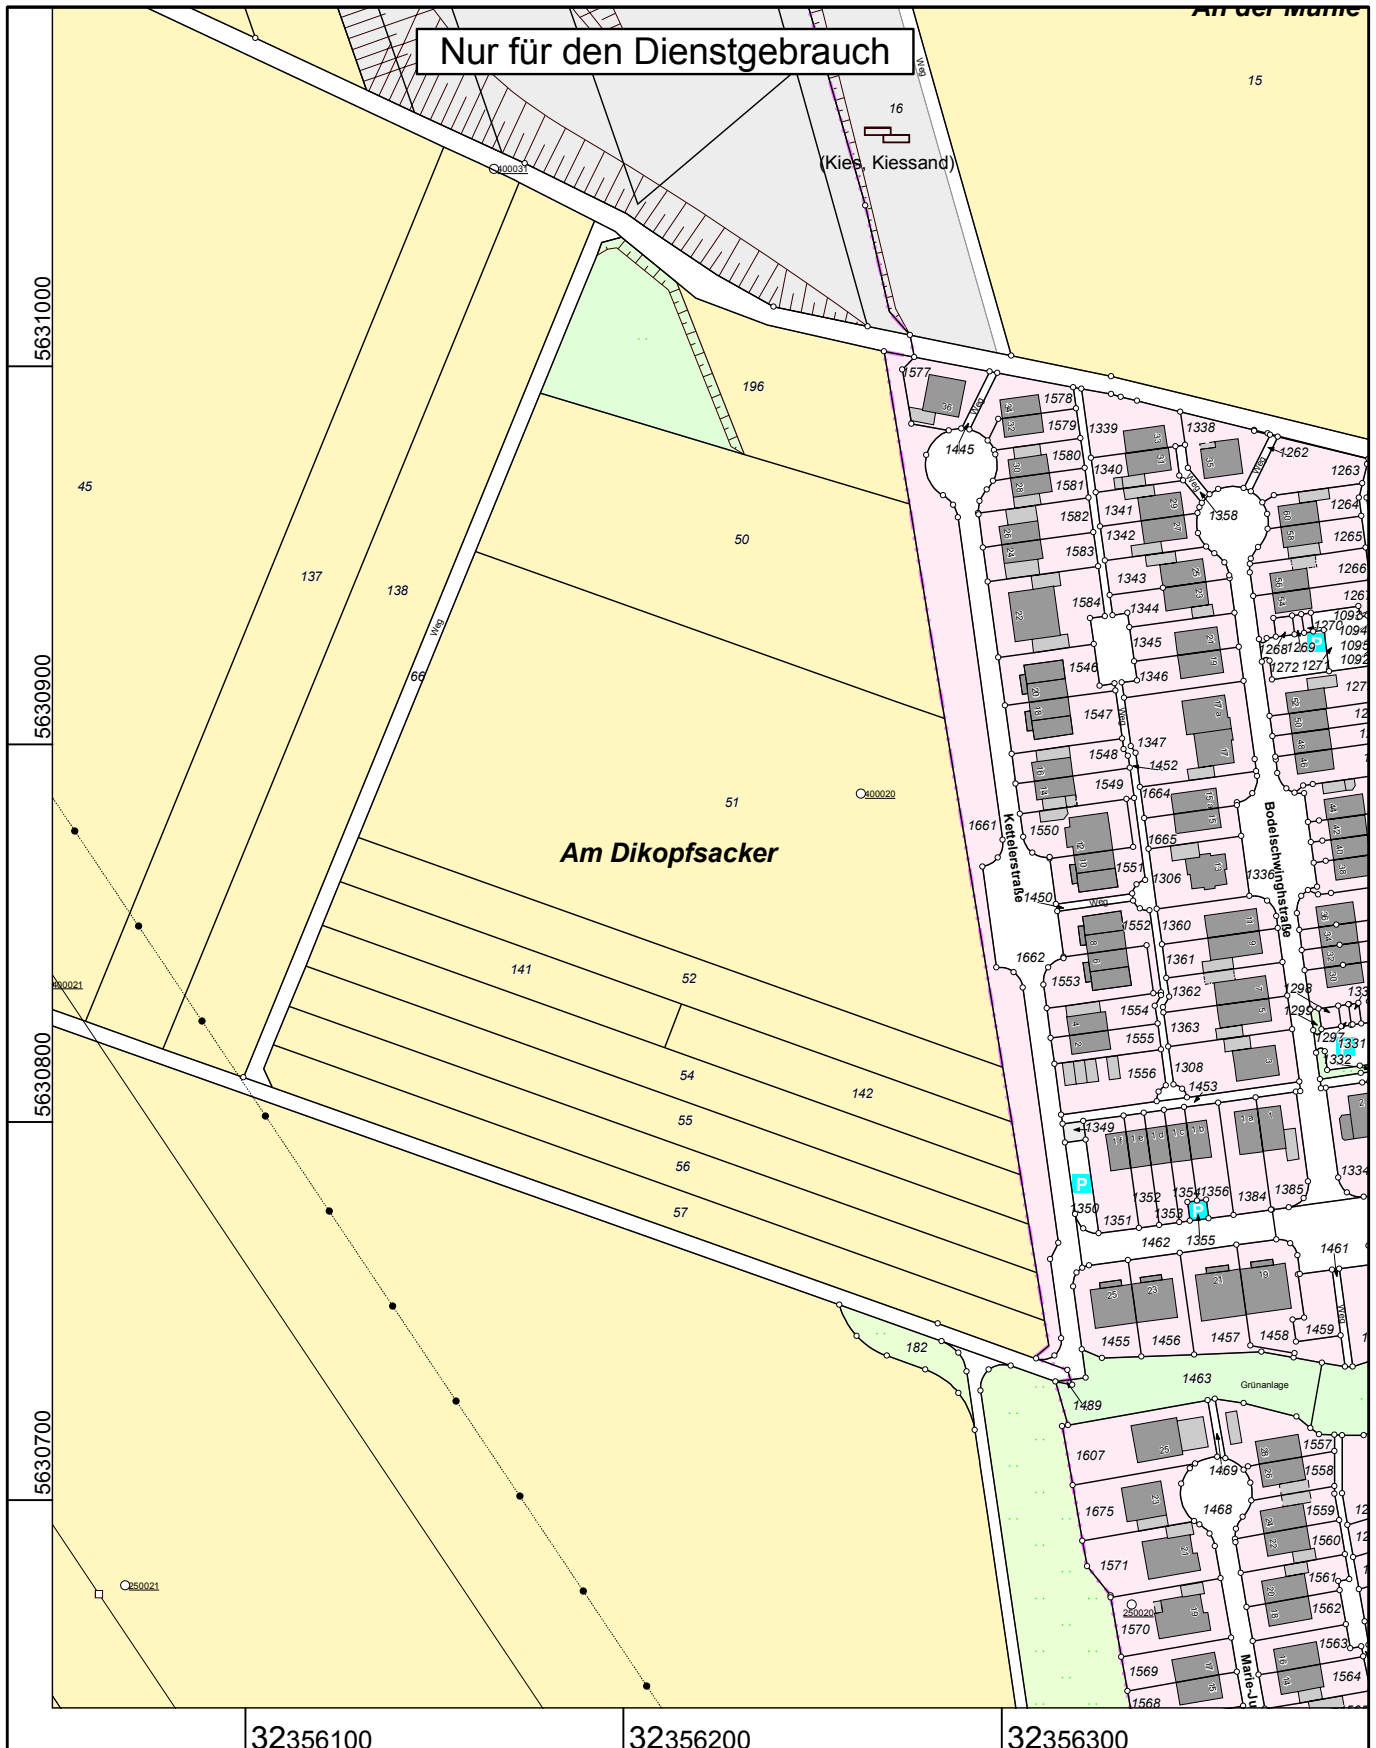

Maßstab 1 : 2000

Gefertigt im Auftrag durch: Stadt Wesseling, Alfons Müller Platz, 50389 Wesseling

© Rhein-Erft-Kreis