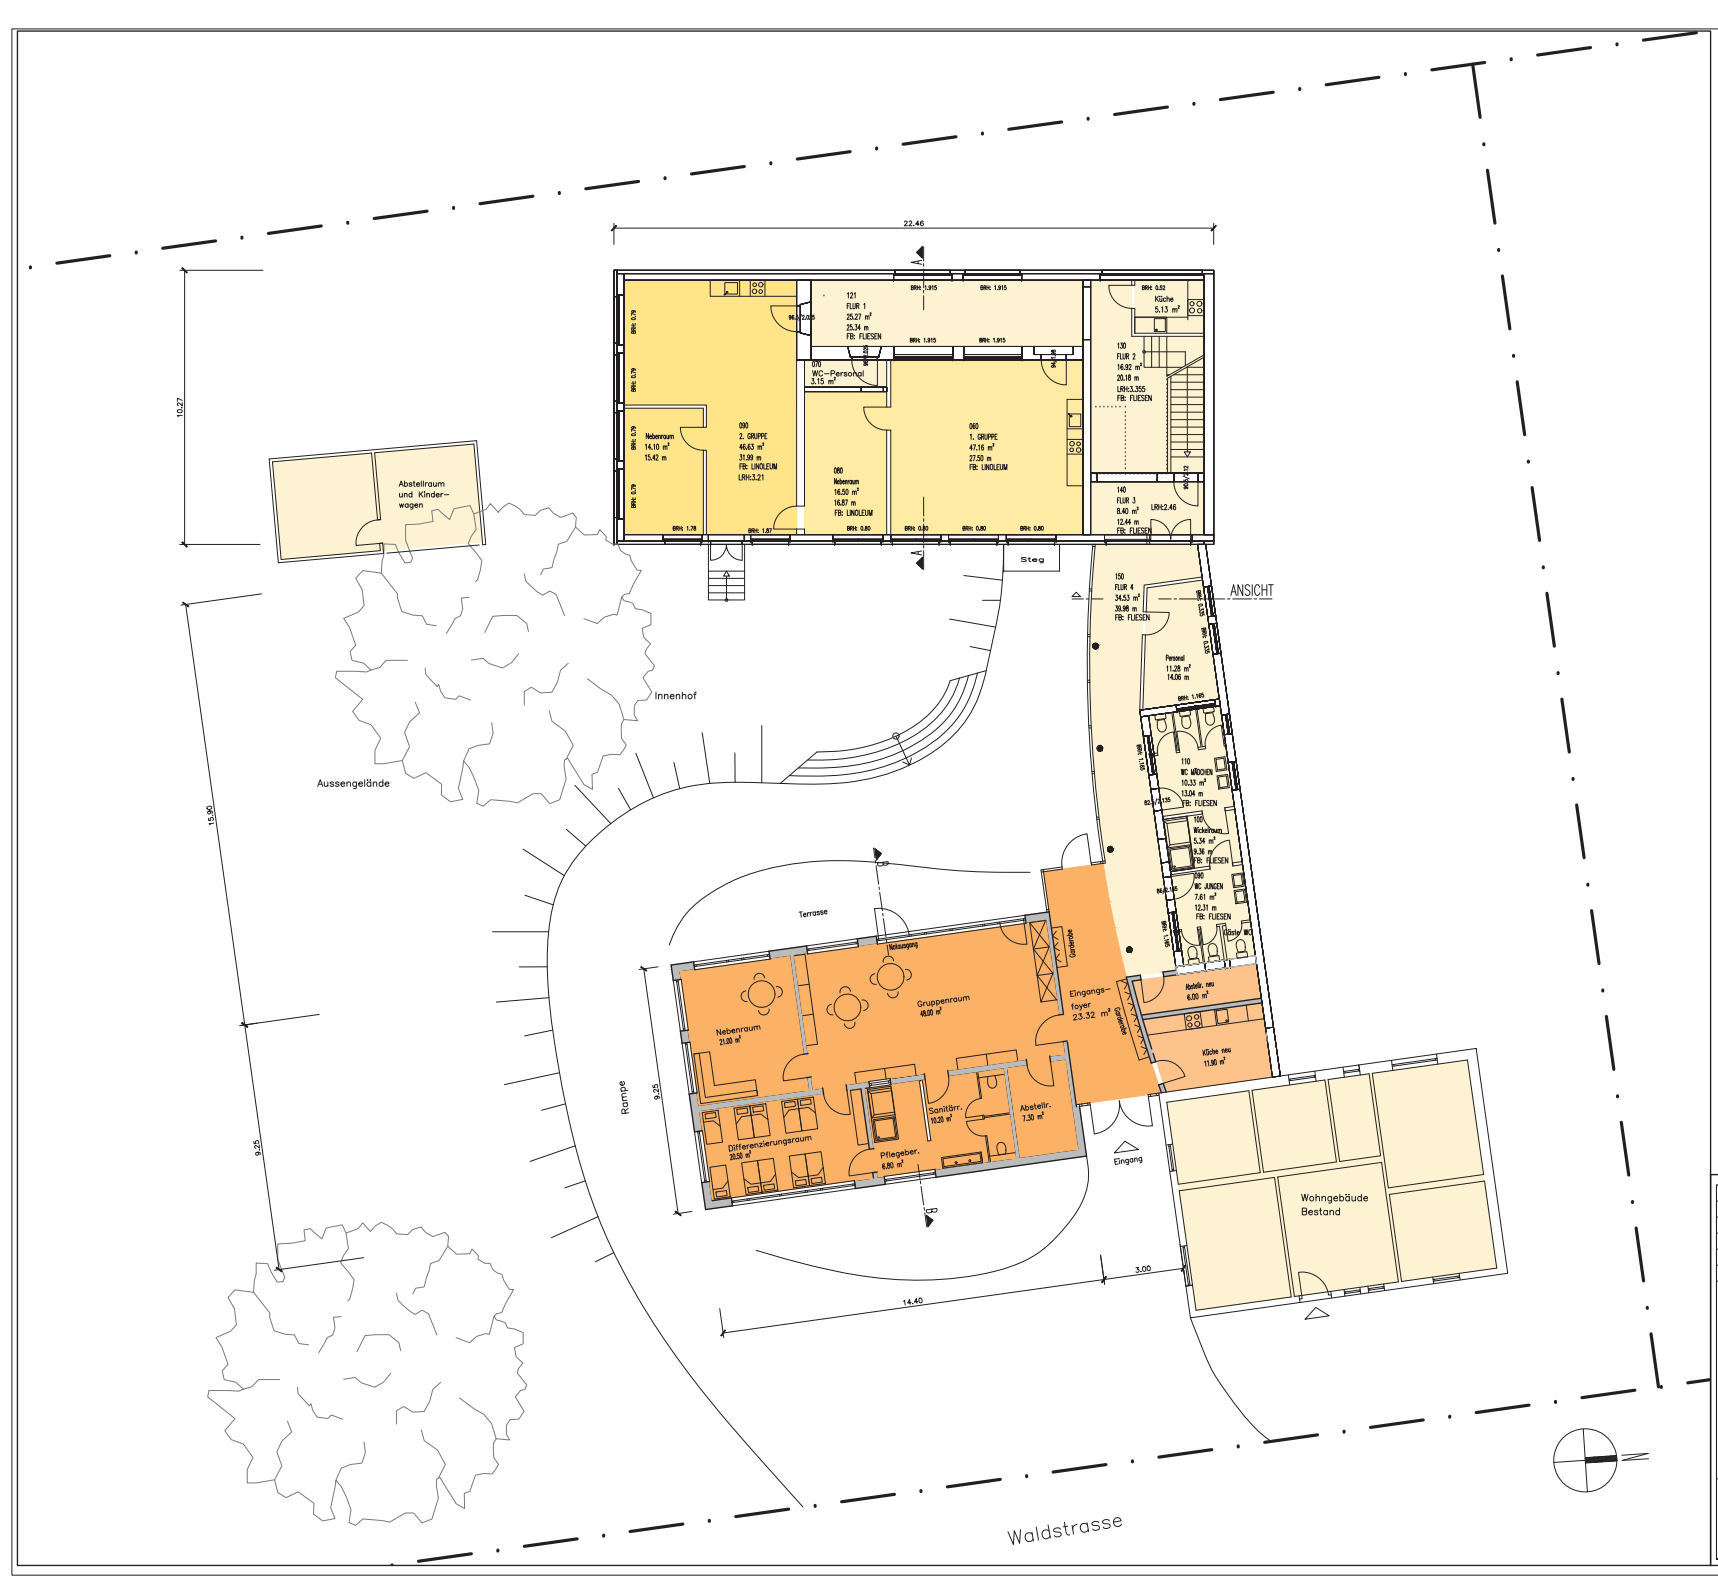


Änderung / Ergänzung	Index	Datum	Name

Auftraggeber

Stadt Wesseling
Immobilienmanagement
Alfons-Müller-Platz
50389 Wesseling

Leistungsphase: Vorentwurf

Zeichnungsinhalt: Grundriss Erdgeschoss

Projekt / Objekt: KINDERTAGESSTÄTTE
WALDSTRASSE 102
ERWEITERUNG U3-GRUPPE
50389 WESSELING-URFELD

Anschrift - Planer

Stadt Wesseling
Immobilienmanagement
Alfons-Müller-Platz
50389 Wesseling

Planncodierung	gezeichnet	Miesen	
Zeichnungsnummer	geprüft		
Plan-Nummer	Datum	25. 02. 2014	
Datei-Name	Maßstab	1 : 100	