


Zweiter Erschließungsabschnitt Wohngebiet Eichholzer Acker

Anlage 1

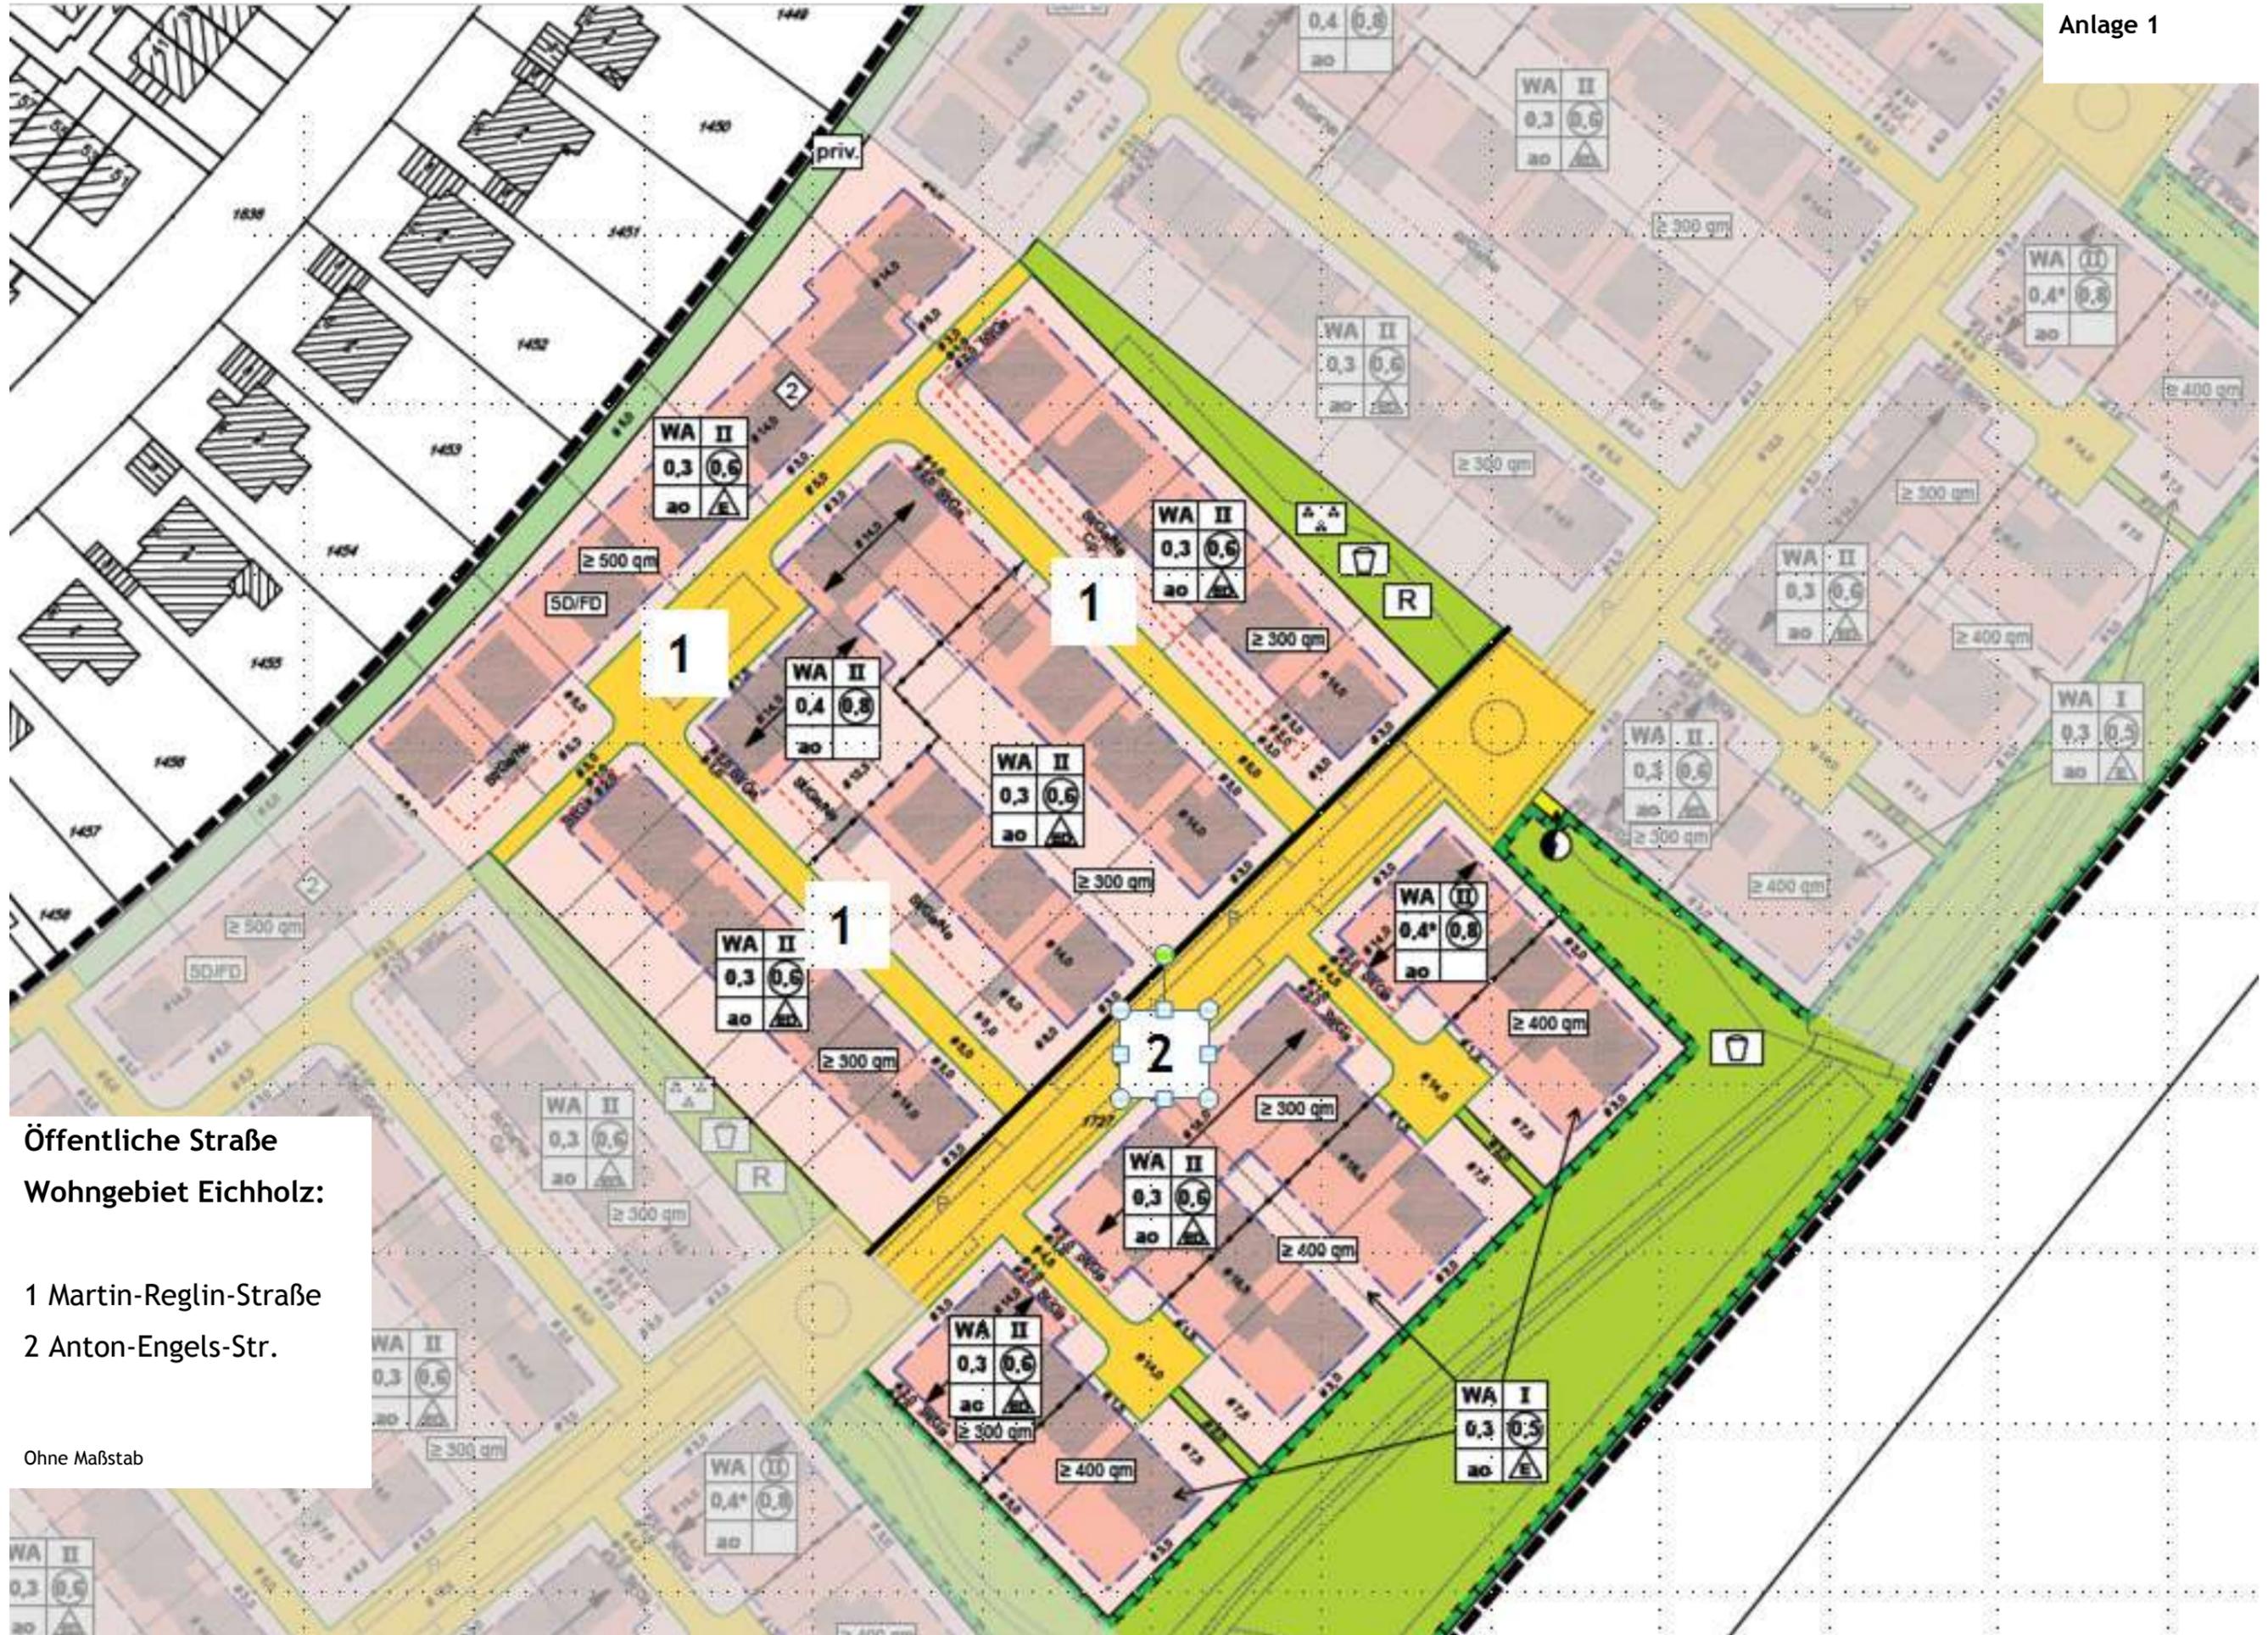

Öffentliche Straße
Wohngebiet Eichholz:

- 1 Martin-Reglin-Straße
- 2 Anton-Engels-Str.

Ohne Maßstab