


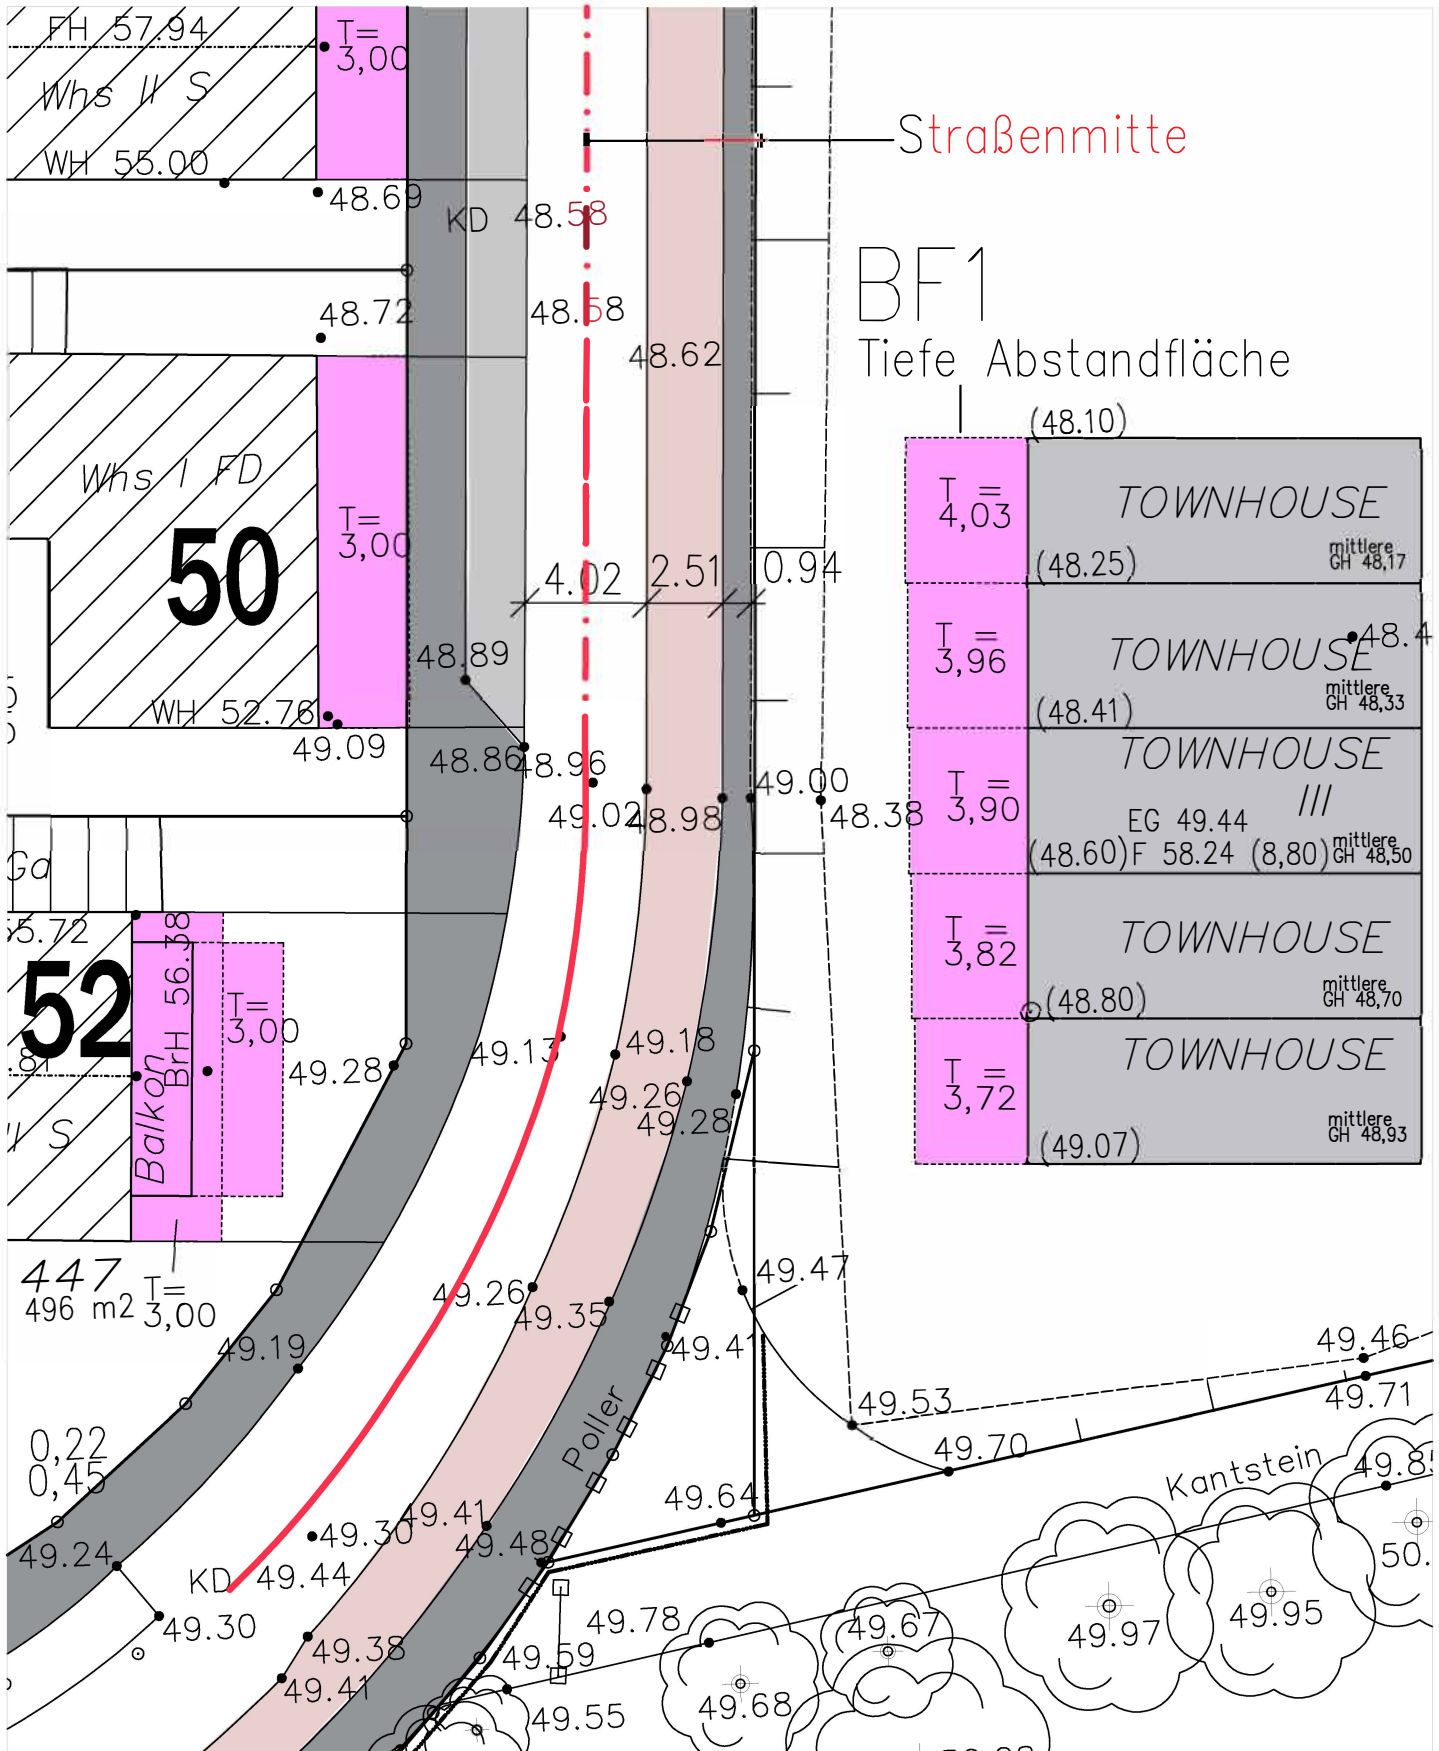

BF1

Tiefe Abstandfläche

T=4,03	(48.10)	TOWNHOUSE	mittlere GH 48,17
T=3,96	(48.25)	TOWNHOUSE	mittlere GH 48,33
T=3,90	(48.41)	TOWNHOUSE III	EG 49.44 (48.60) F 58.24 (8,80) mittlere GH 48,50
T=3,82	(48.80)	TOWNHOUSE	mittlere GH 48,70
T=3,72	(49.07)	TOWNHOUSE	mittlere GH 48,93


BERND REITER GRUPPE

BR Projektentwicklung
Zollstockgürtel 67
50969 Köln

Anlage 10

PLAN-BEZ.:
Abstandflächen Westring 52+50,
Vermessungsplan vom 04.02.2016

GEZ.: D.: 17.03.16 M.: 1:250

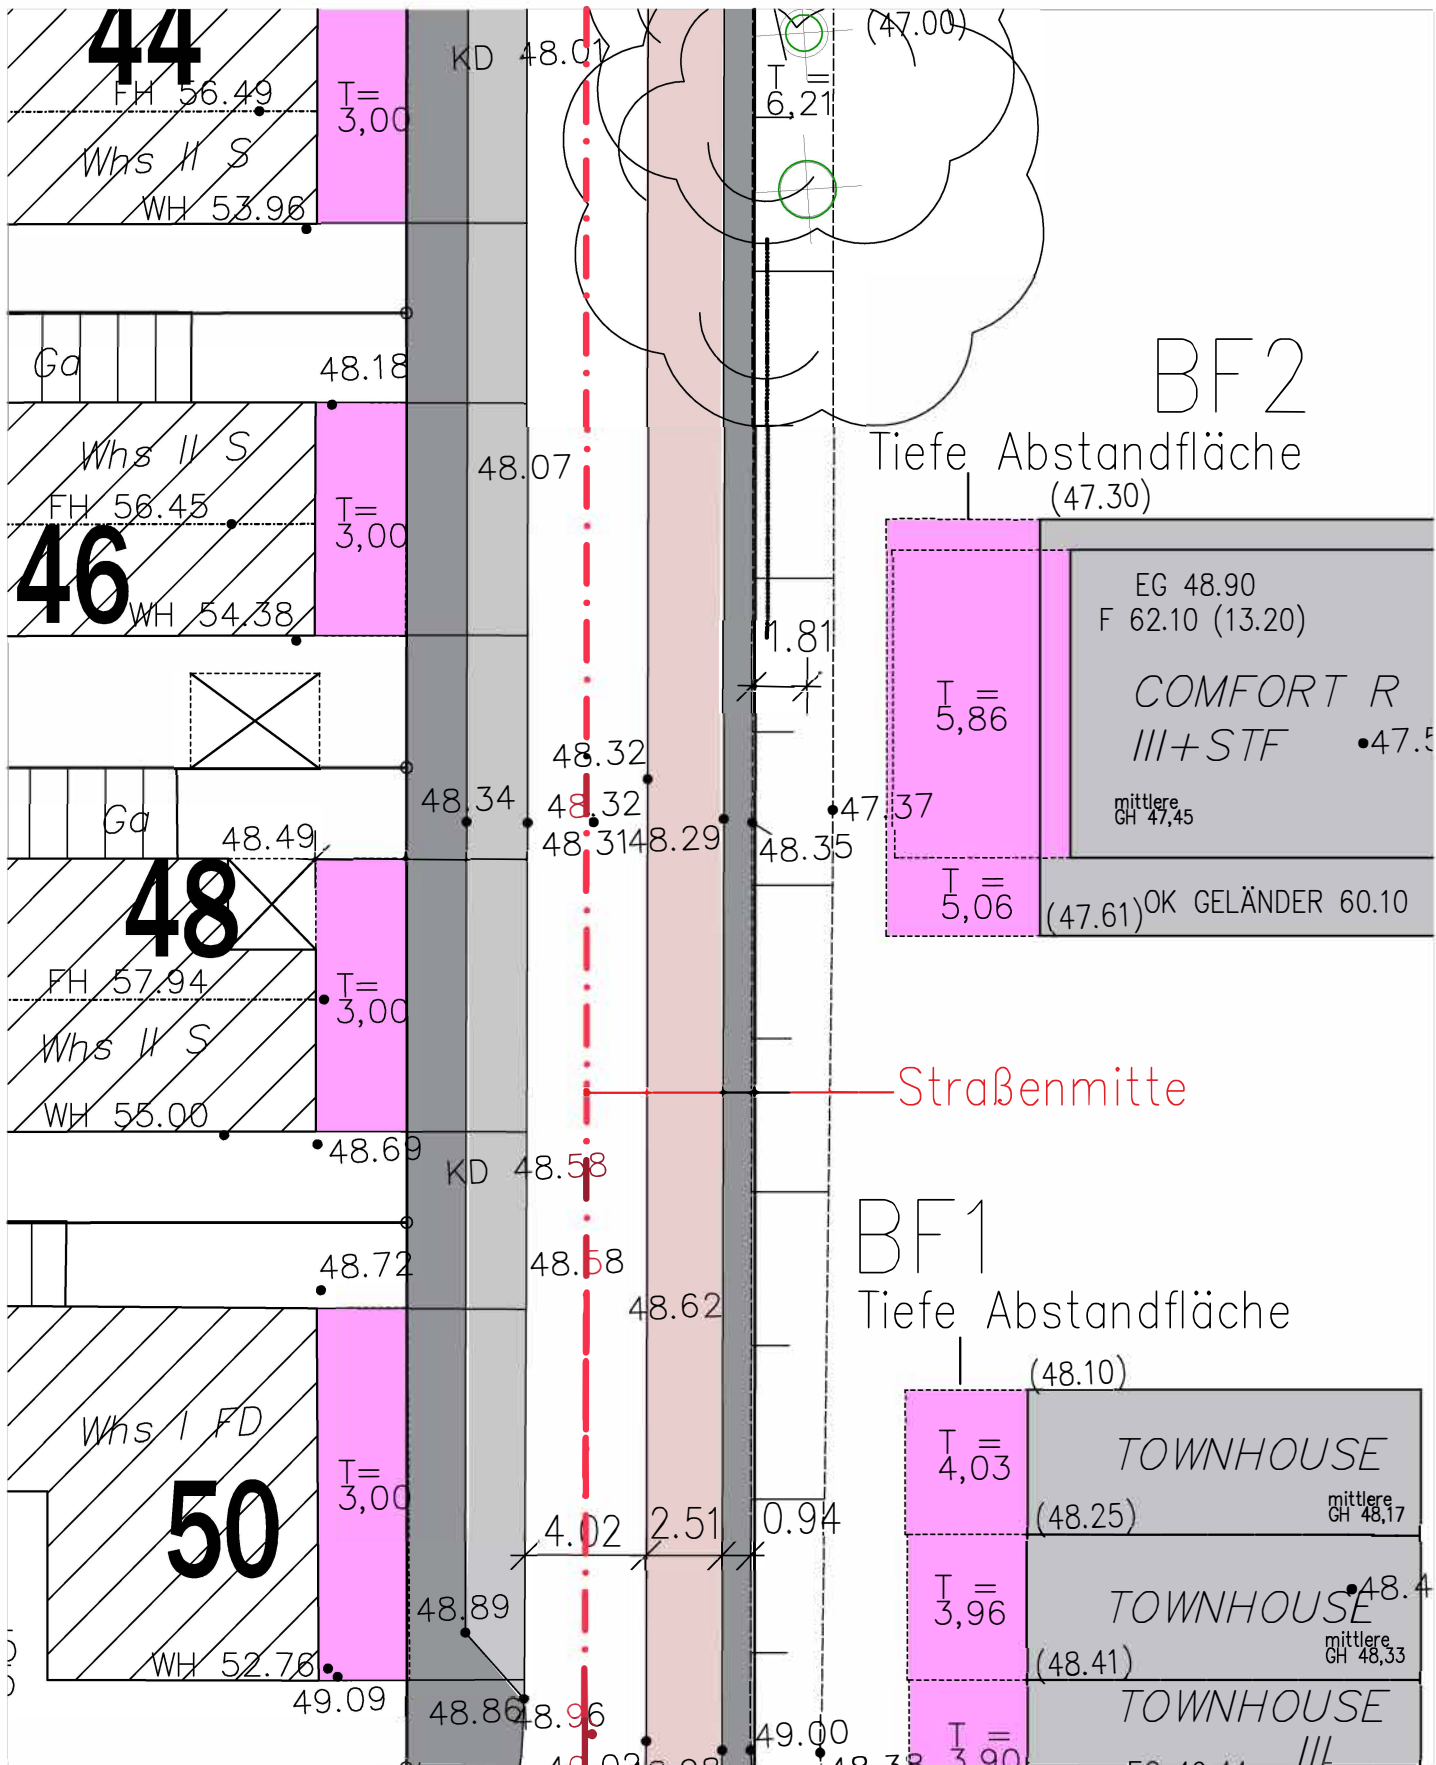

BERND REITER GRUPPE


BR Projektentwicklung
Zollstockgürtel 67
50969 Köln


Anlage 11


PLAN-BEZ:

Abstandflächen Westring 48+46,
Vermesserplan vom 04.02.2016

GEZ.: D.: 17.03.16 M.: 1:250

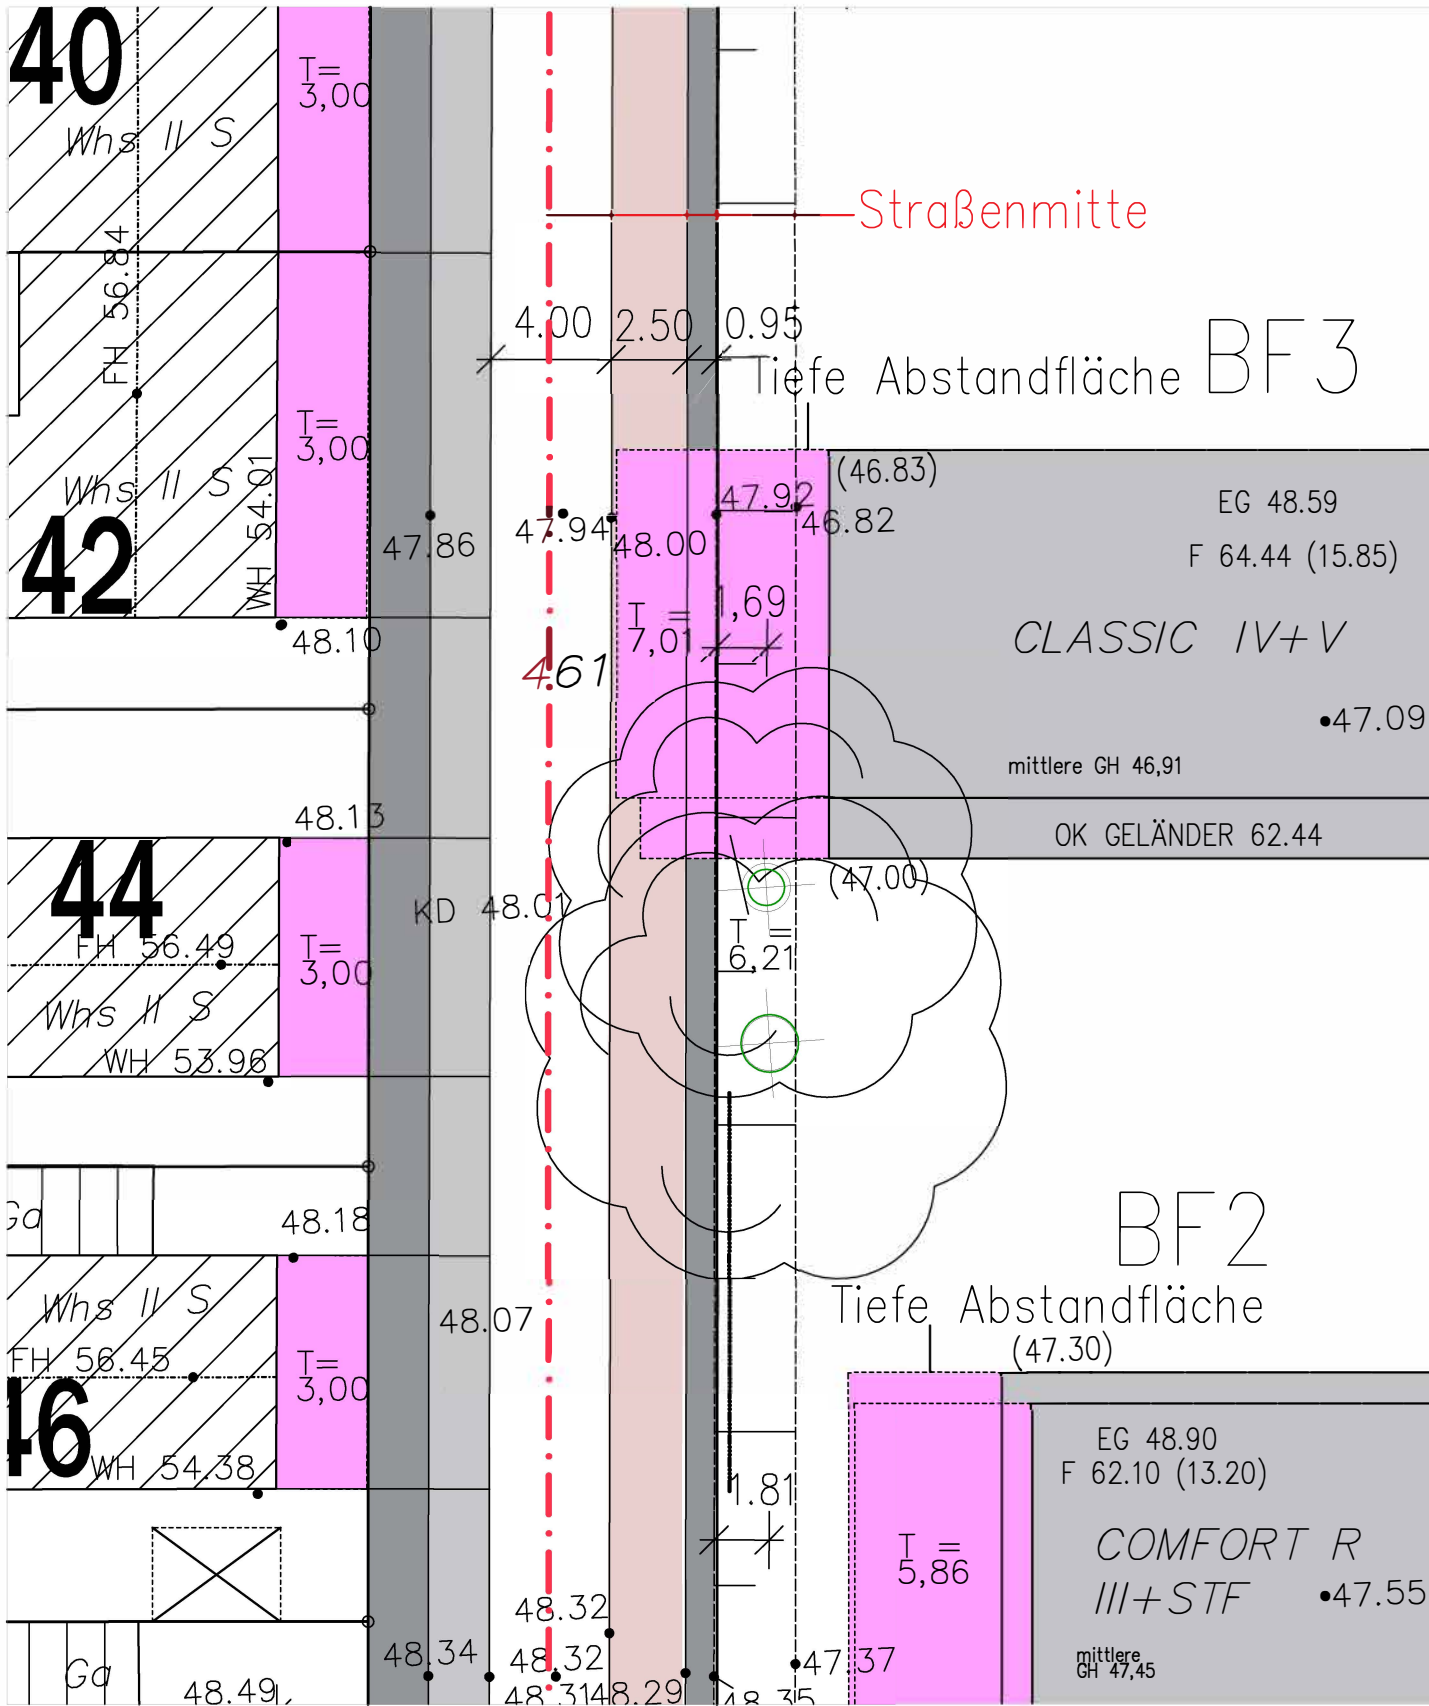

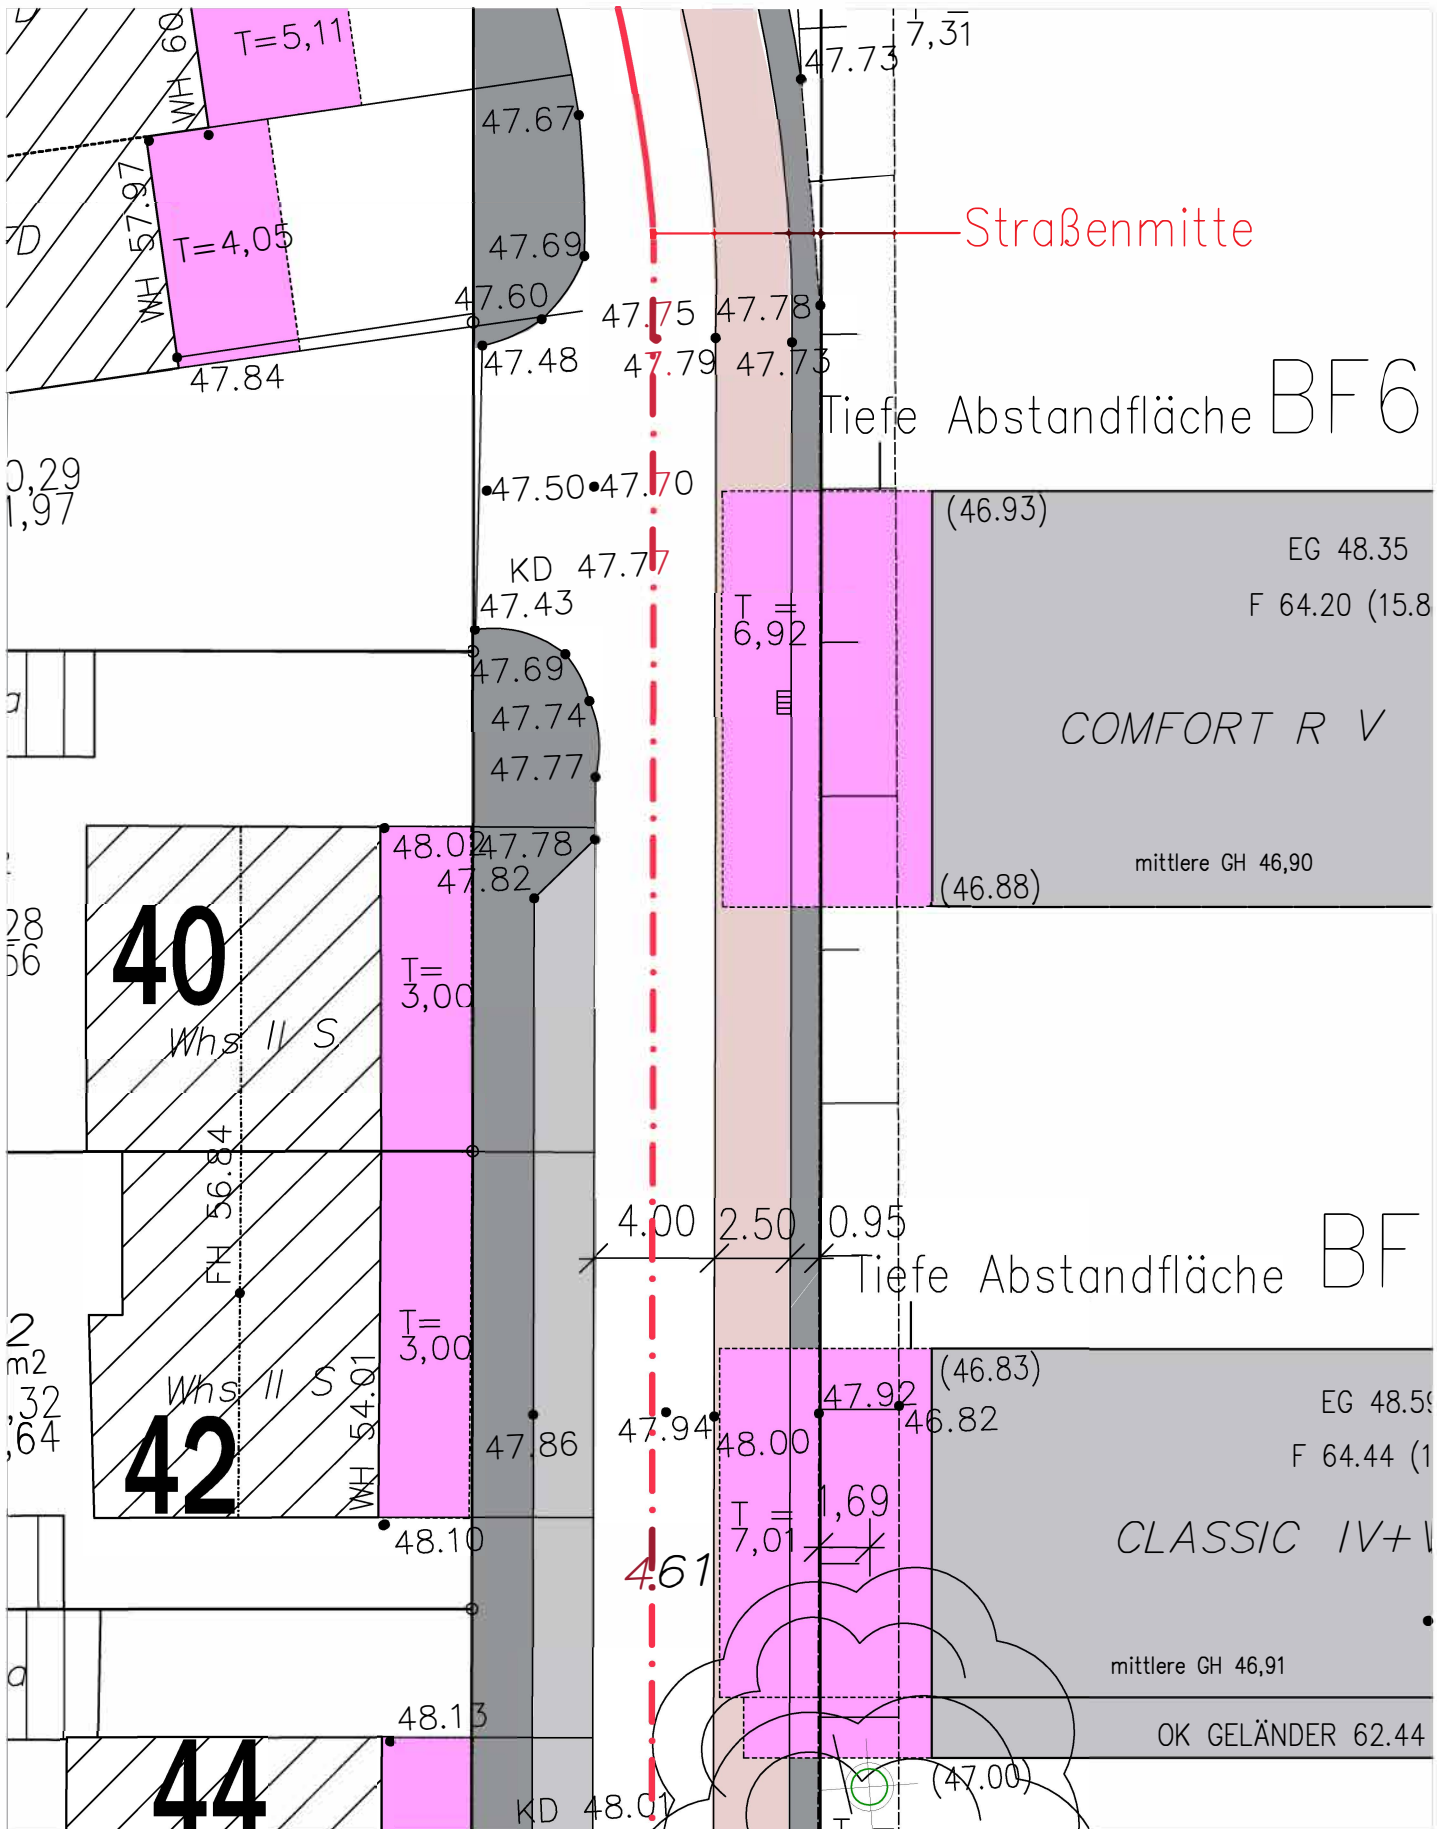

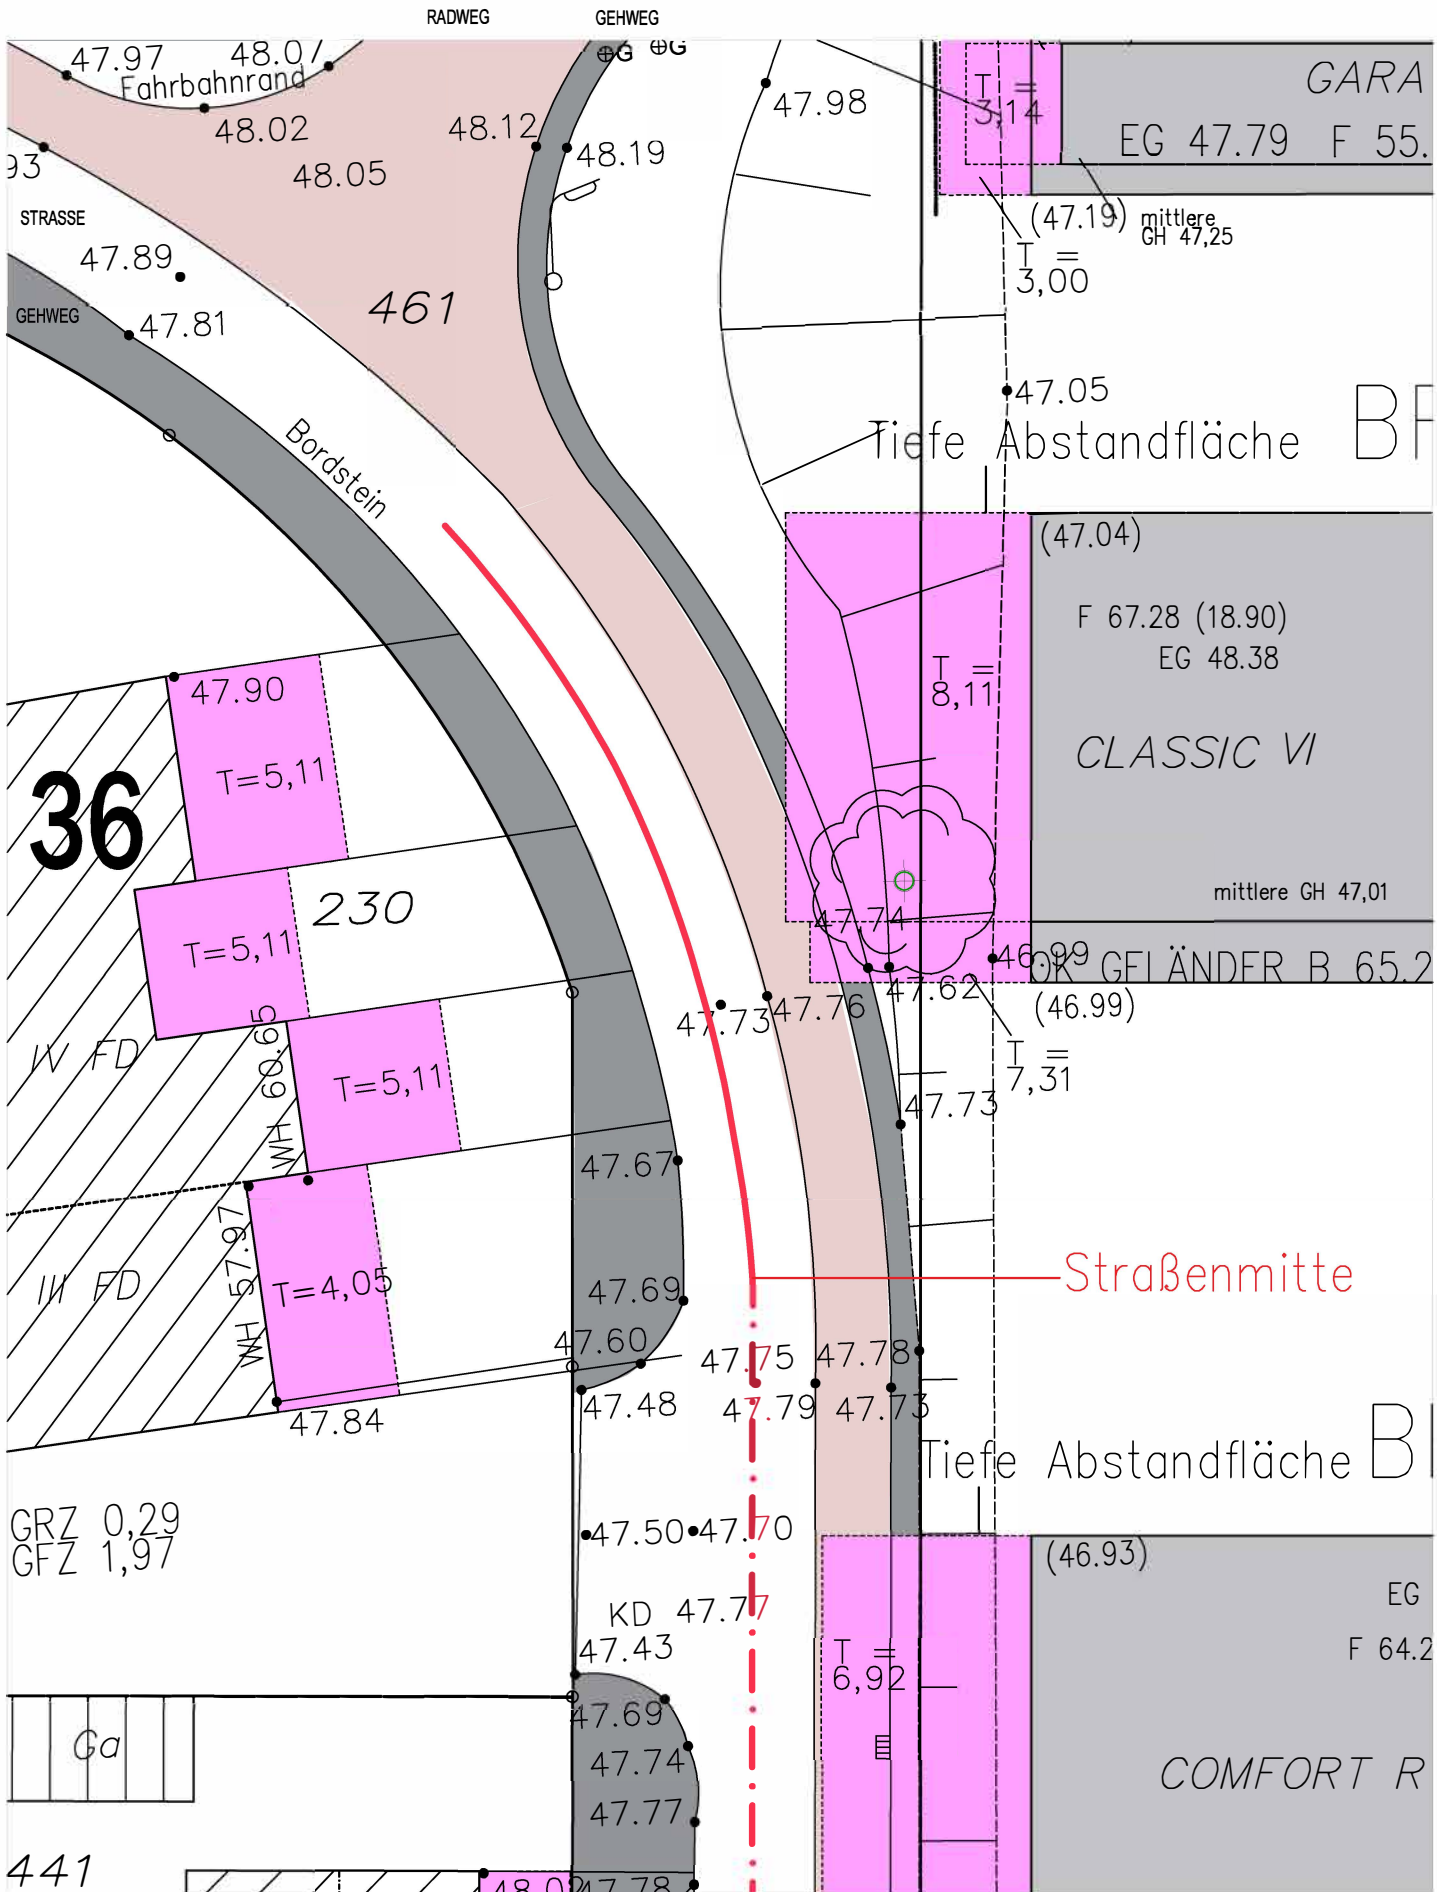

BERND REITER GRUPPE

BR Projektentwicklung
Zollstockgürtel 67
50969 Köln

Anlage 14	PLAN-BEZ.: Abstandflächen Westring 36, Vermesserplan vom 04.02.2016
	GFZ: D: 7.03.16 M: 1:250



BERND REITER GRUPPE


BR Projektentwicklung
Zollstockgürtel 67
50969 Köln

Anlage 15

PLAN-BEZ.: Auszug Bebauungsplan

D.: 22.02.16

M.:

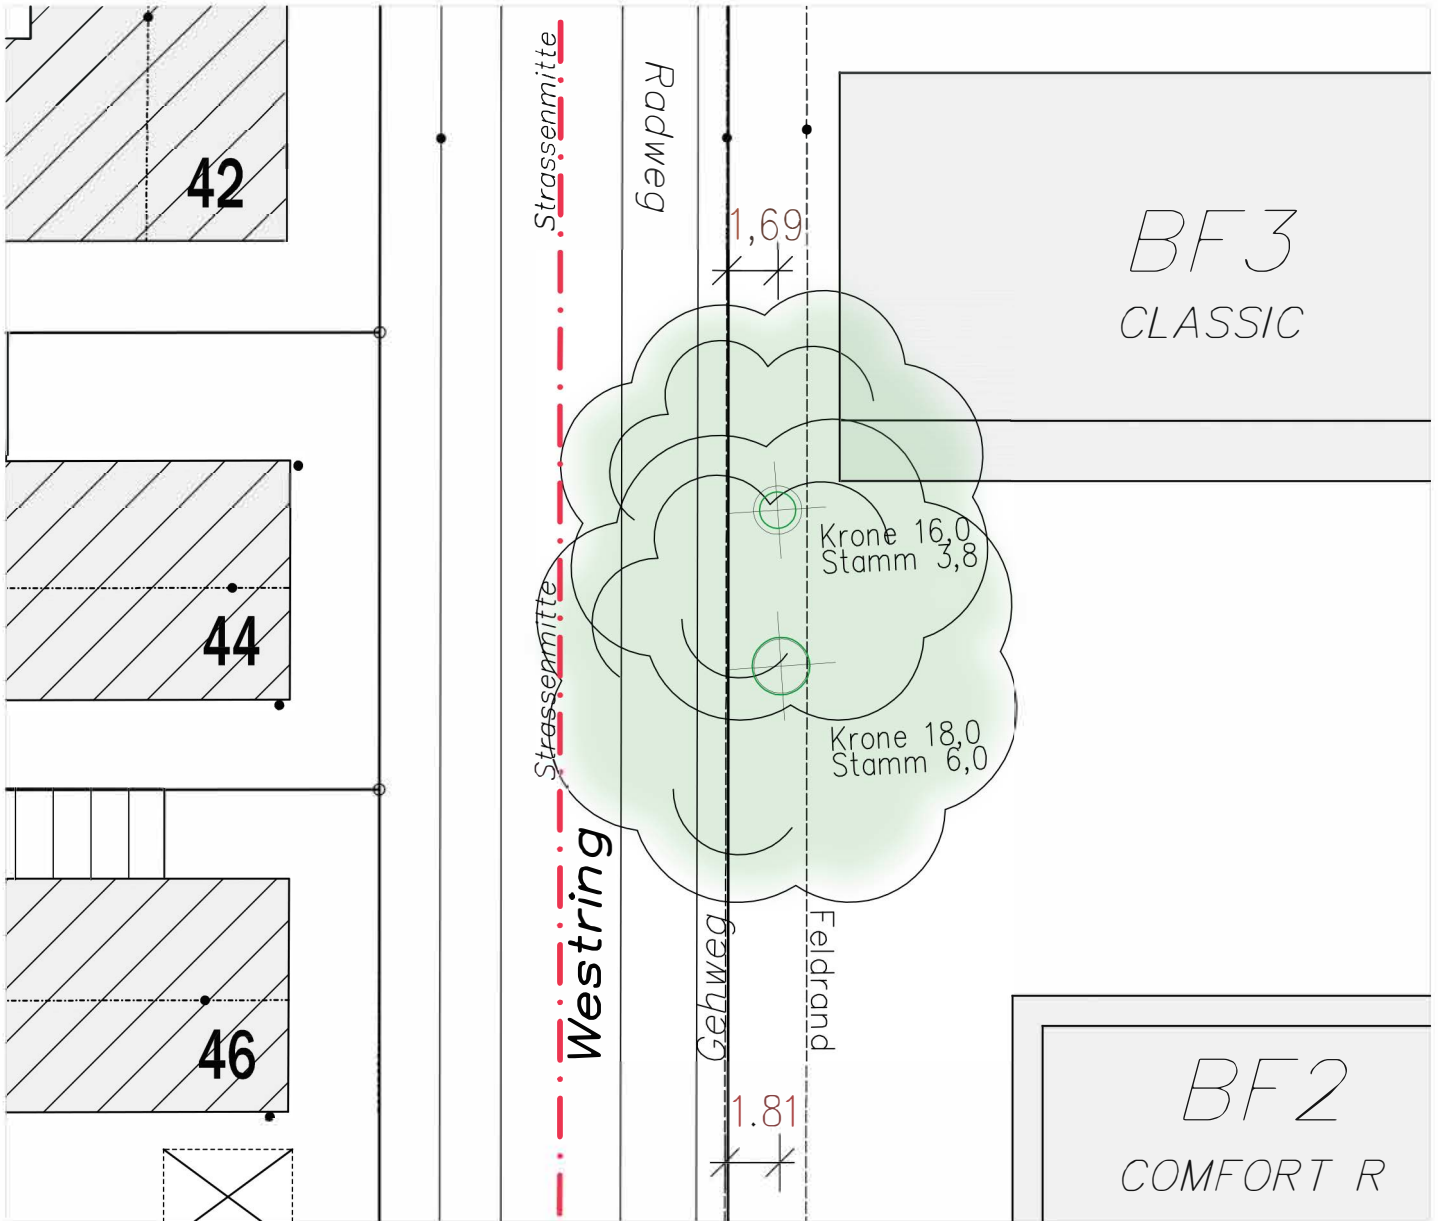

BERND REITER GRUPPE

BR Projektentwicklung
Zollstockgürtel 67
50969 Köln

Anlage 16

PLAN BEZ.: Positionierungsplan Baum

PROJEKT-Nr.:

GEZ.: NS

D.: 22.02.16

M.: 1:250