



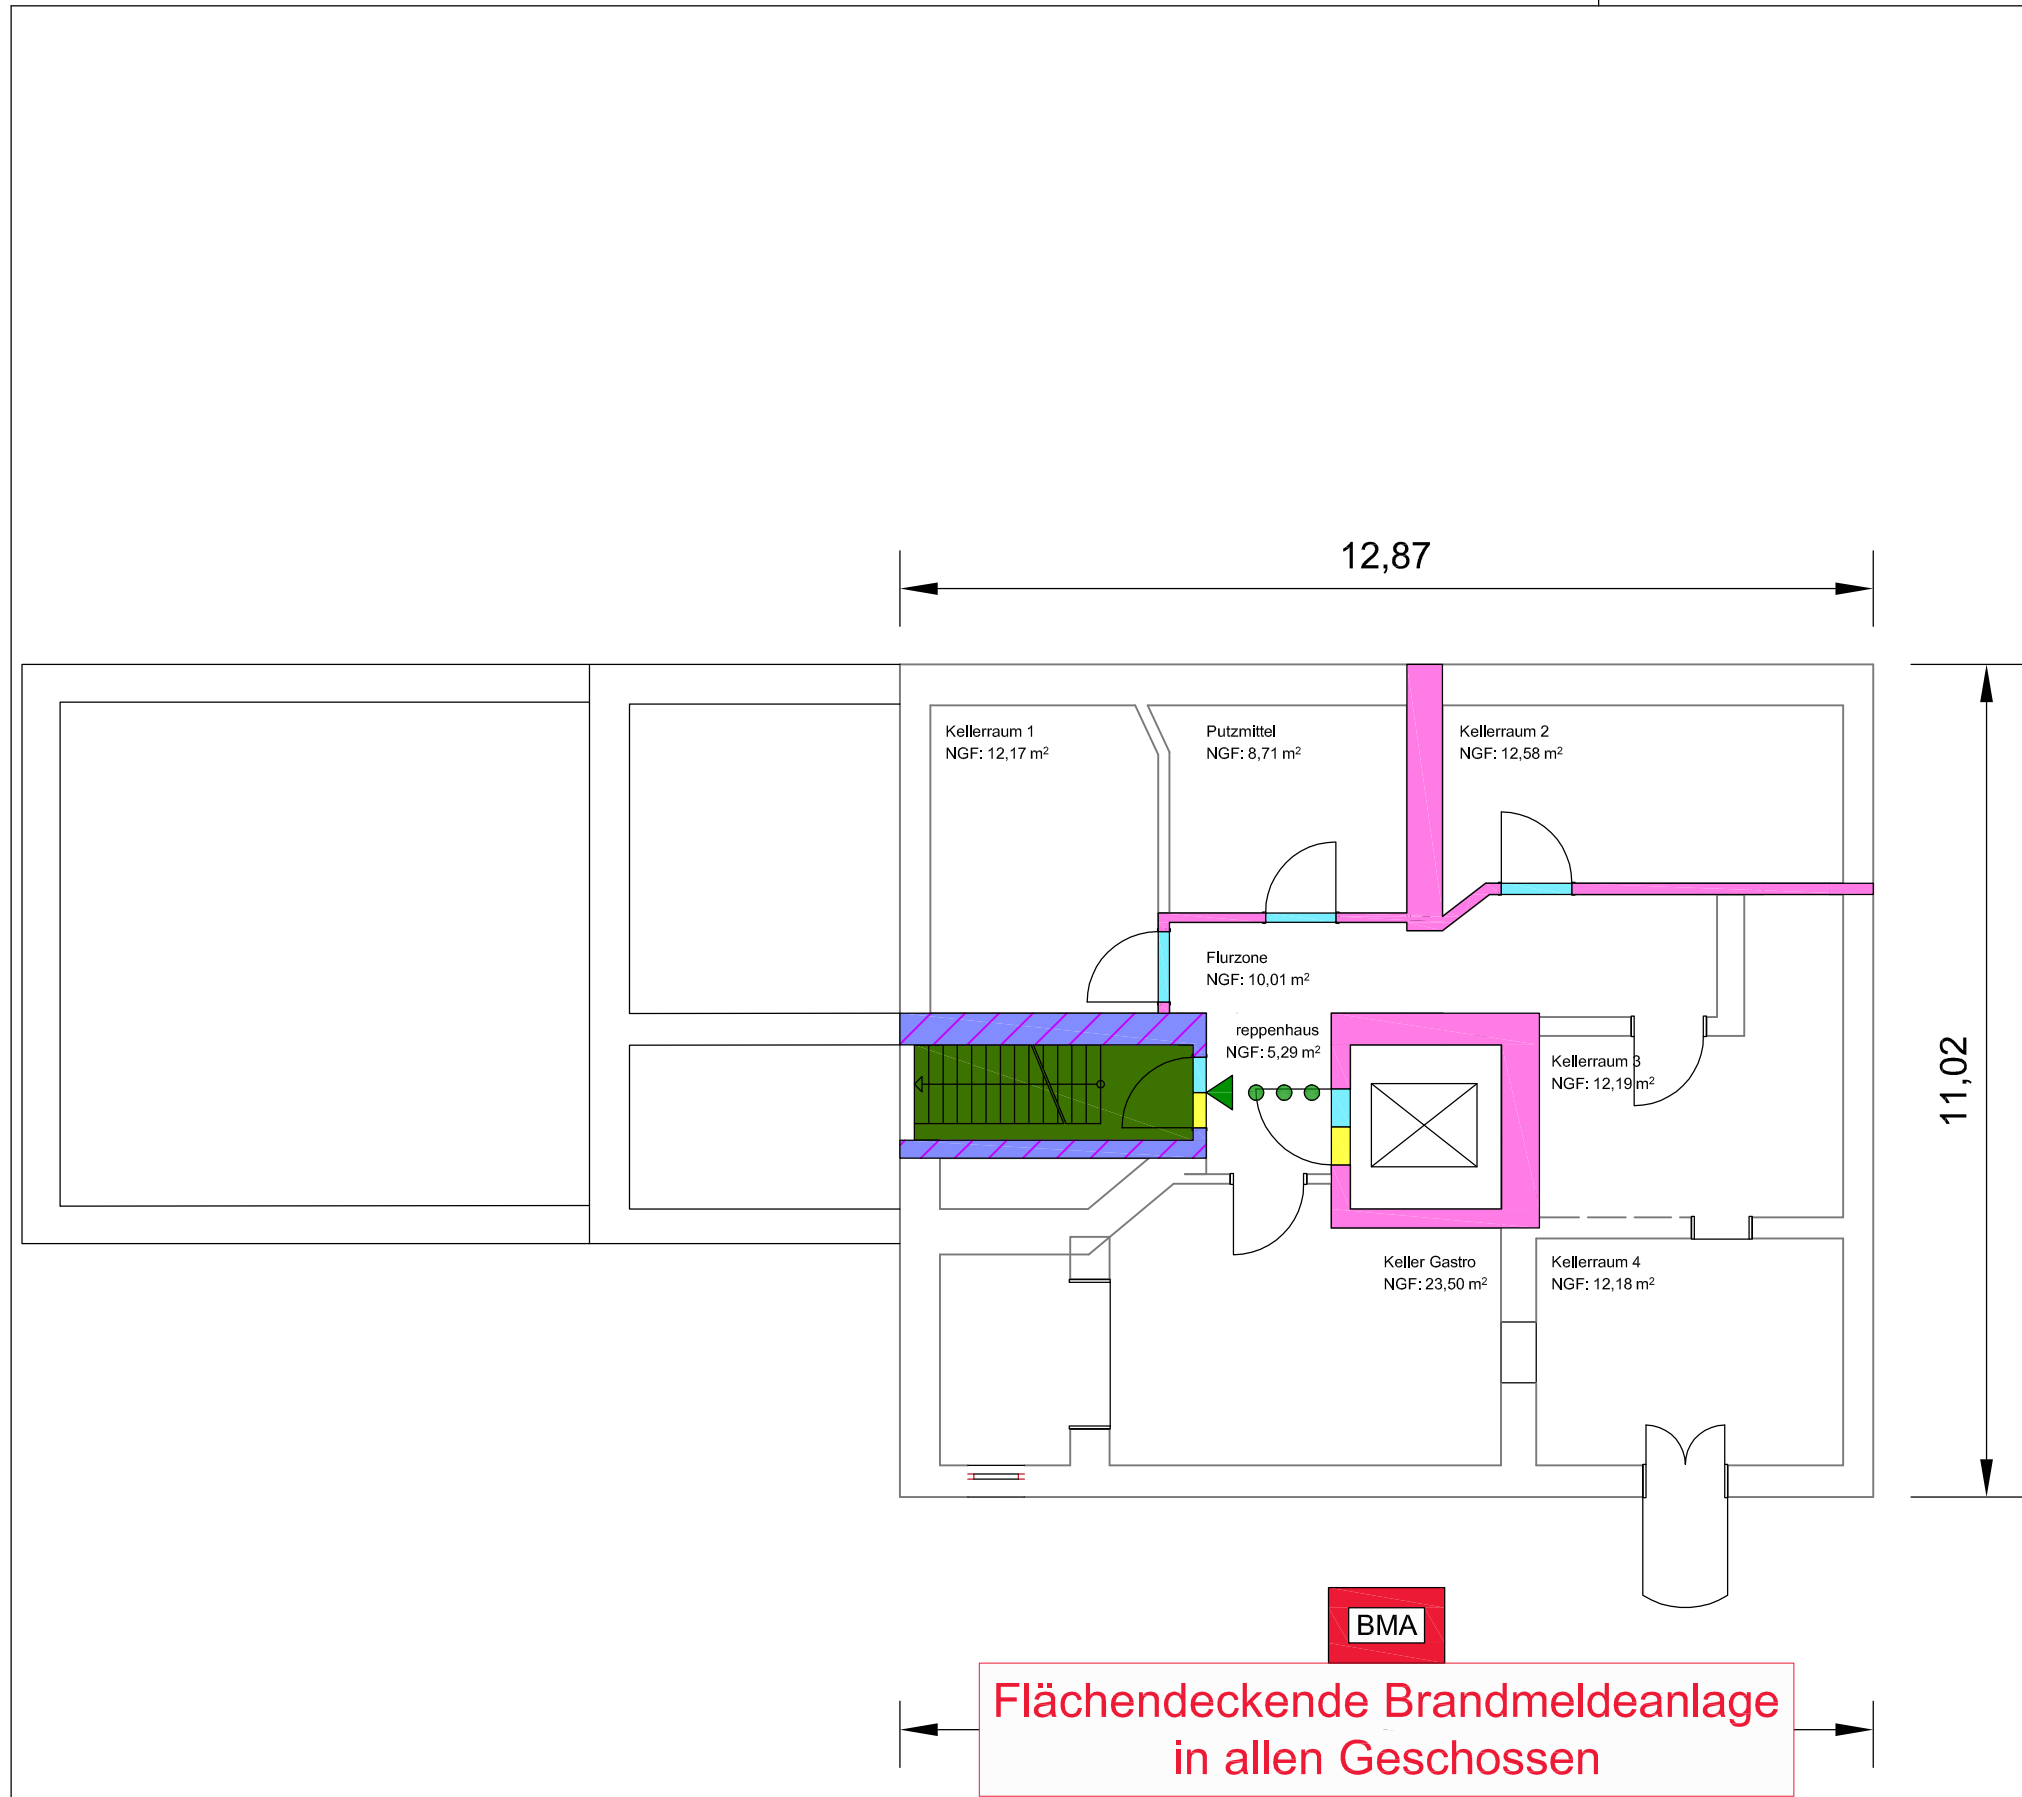

Legende

- notwendiger Treppenraum
- Bauart Brandwand
- Wand F 90-AB
- Rettungsfläche (mit Gitterschutz) zur Anleiterung
- Tür T 30-RS
- Tür T 30
- Tür unverschlossen
- Verglasung F 30
- Brandmeldeanlage
- Rauchabzugsanlage
- Anleiterstelle
- direkter Ausgang ins Freie
- 2. Rettungsweg gem. § 40 (4) BauO NRW
- interner Rettungsweg

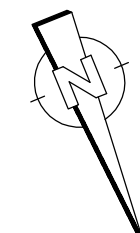

Die Brandschutzpläne basieren auf den Planunterlagen des Architekturbüros rha reicher haase associierte GmbH.

In den Brandschutzplänen sind lediglich die brandschutztechnischen Anforderungen an die raumabschließenden Bauteile dargestellt. Anforderungen an die tragenden Bauteile sind dem Textteil des Brandschutzkonzeptes zu entnehmen.

Index	Datum	Bearbeitet	Geprüft	Art der Änderung

bft
COGNOS
Sachverständige
Berater
Gutachter
BFT Cognos GmbH
Im Susterfeld 1 · 52072 Aachen
Fon +49 241 41358 0
post@bft-cognos.de
www.bft-cognos.de

AuftraggeberIn/BauherrIn: Stadt Wesseling Alfons- Müller- Platz, 50389 Wesseling	StiftDatei	Brandschutzplan.ctb	
	CAD-System	AutoCAD 2015	
	CAD-Modul		
	Bauvorhaben:	Umbau Bahnhof Wesseling Konrad-Adenauer-Straße 15, 50389 Wesseling	
Brandschutzplan Grundriss Kellergeschoss	Bearbeitet	Datum	Name
	Geprüft	12-05-2016	MLa
	Dateiname	4002295_BR-KG.dwg	
	Plannummer:	4002295/B3-2101	
Maßstab:		1:100	Blattformat: DIN A3