


Die folgende Plankarte mit der Darstellung des räumlichen Geltungsbereichs der Veränderungssperre ist Teil der Satzung der Stadt Wesseling über die Veränderungssperre (§2) für den Bereich "Flach-Fengler-Straße Nord".

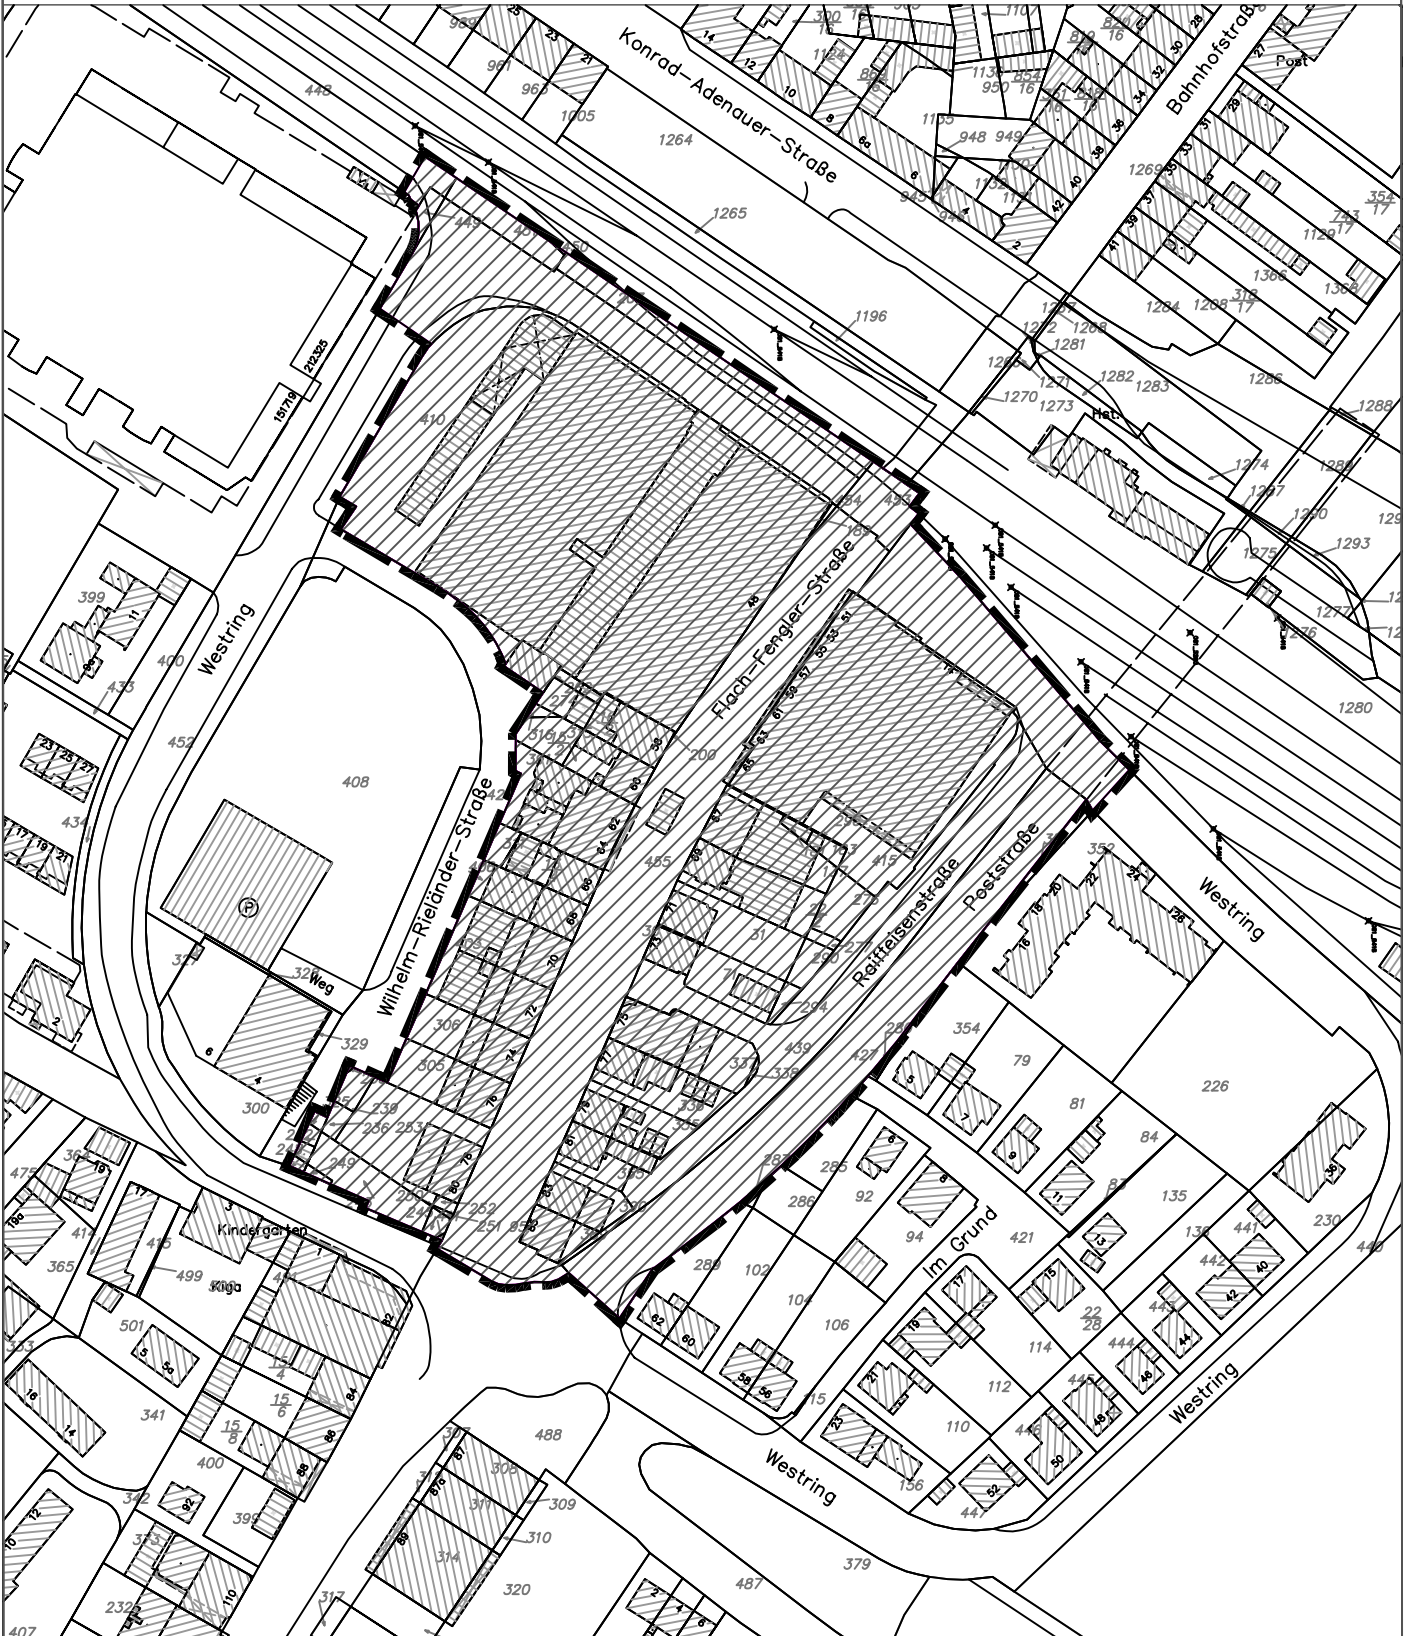

Maßstab 1:2000



## Stadt Wesseling

Der Bürgermeister  
Stadtplanung



## Satzung über die Veränderungssperre für den Bereich „Flach-Fengler-Straße Nord“

Geltungsbereich

