


Schnitt A_A

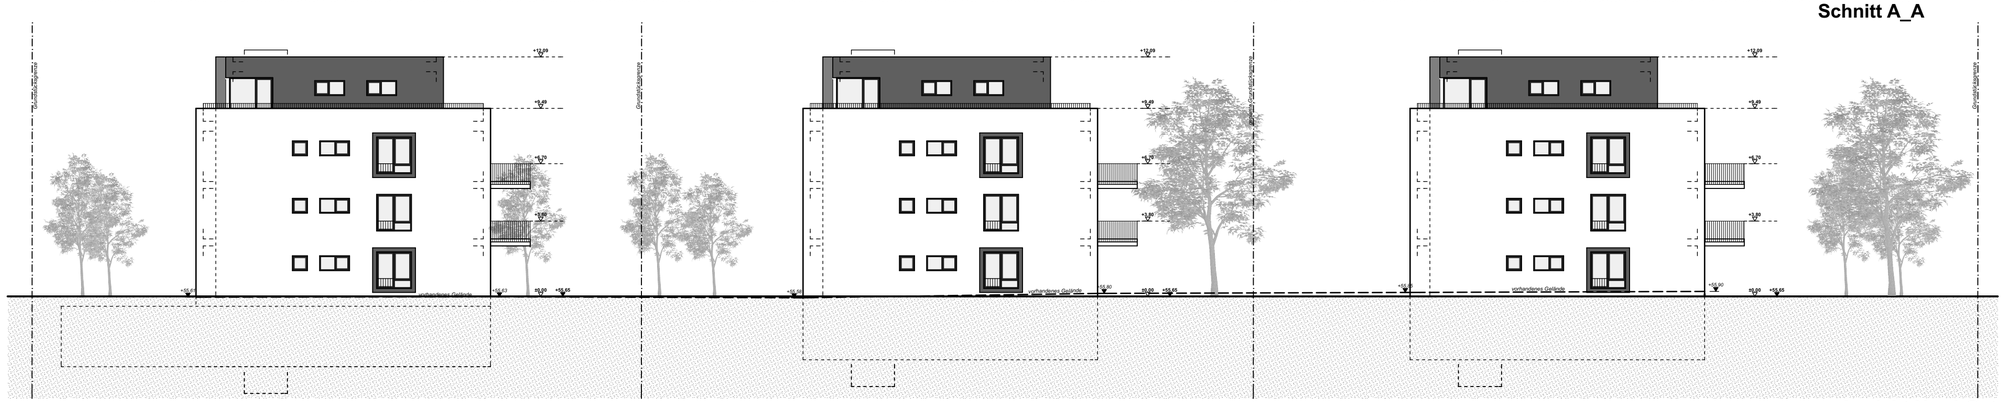


Ansicht Nord-Ost



Ansicht Nord-West Haus A/B



Ansicht Süd-Ost Haus A/B

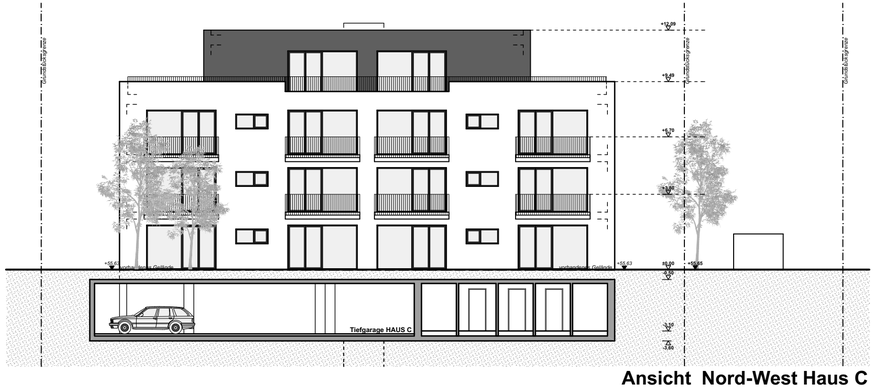

Ansicht Nord-West Haus C



Ansicht Süd-Ost Haus C

Legende:

relative Höhen, bezogen auf +/-0,00

absolute Höhen, bezogen auf +/- 0,00 üNN

Wände Abbruch

Wände neu

Wände Bestand

Entwurfsverfasser:

NEUNWERK Architekten

NEUNWERK Architekten
Nettekoven Unkhoff & Partner mbB

Burgstraße 54 . 53332 Bornheim
Tel.: 02222 / 99611-0 . Fax.: 02222 / 99611-69
E-Mail: info@neunwerk.de . Home: www.neunwerk.de

Bauherr:

Bauherrengemeinschaft
Boddenberg/Meissner
Sechtemer Straße 11, 50389 Wesseling

Projektbezeichnung:

Neubau von drei Wohngebäuden mit je 14 Wohneinheiten und einer Tiefgarage (Haus C) mit 14 Stellplätzen
Friedhofsweg, Wesseling

Projektnummer:	OKFF EG über NN:
1605 BODDE	**55,65 üNN**

Leistungsphase:	Bearbeiter:
Entwurfsplanung	**SA**

Planinhalt:	Planformat:
Schnitte Ansichten	**A2+**

Plannummer:	Index:	Maßstab:
GP-03	**-**	**1:200**

Erstellungsdatum:	Änderungsdatum:
16.12.2016	

Unterschrift Entwurfsverfasser:	Unterschrift Bauherr: